


征地示意图

地块面积：9081.9平方米

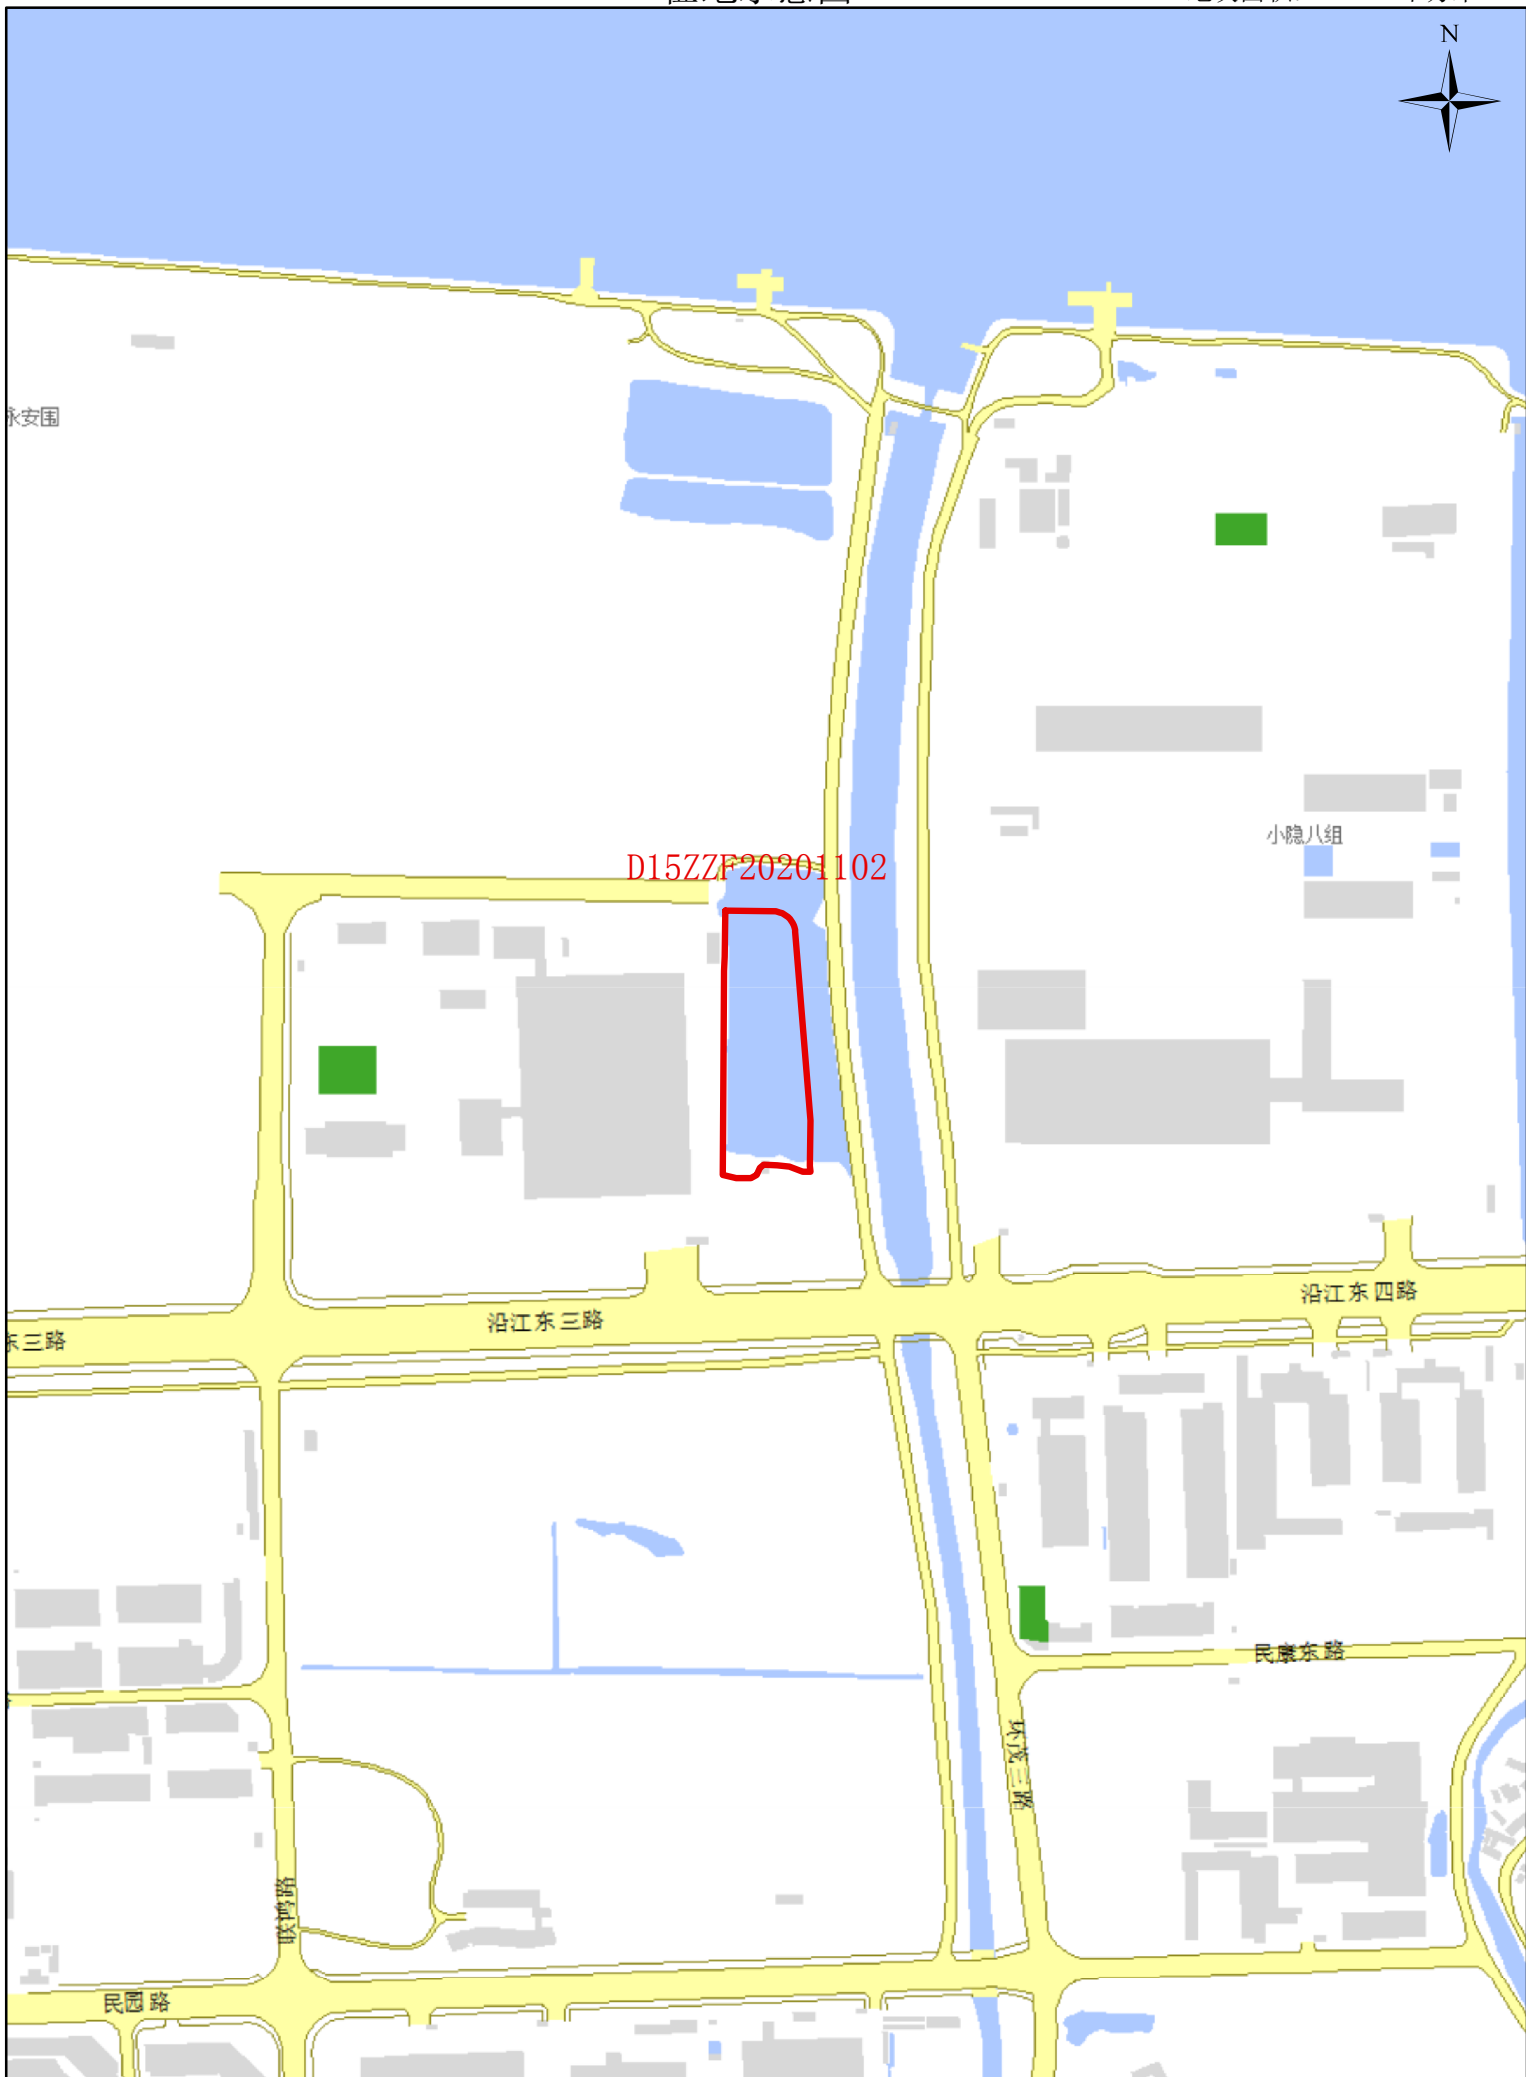

1:5,000

制图单位：中山市自然资源局  
制图日期：2020年01月04日