



附件 1：

中山市南朗街道落实地块土地利用规划图（落实前）

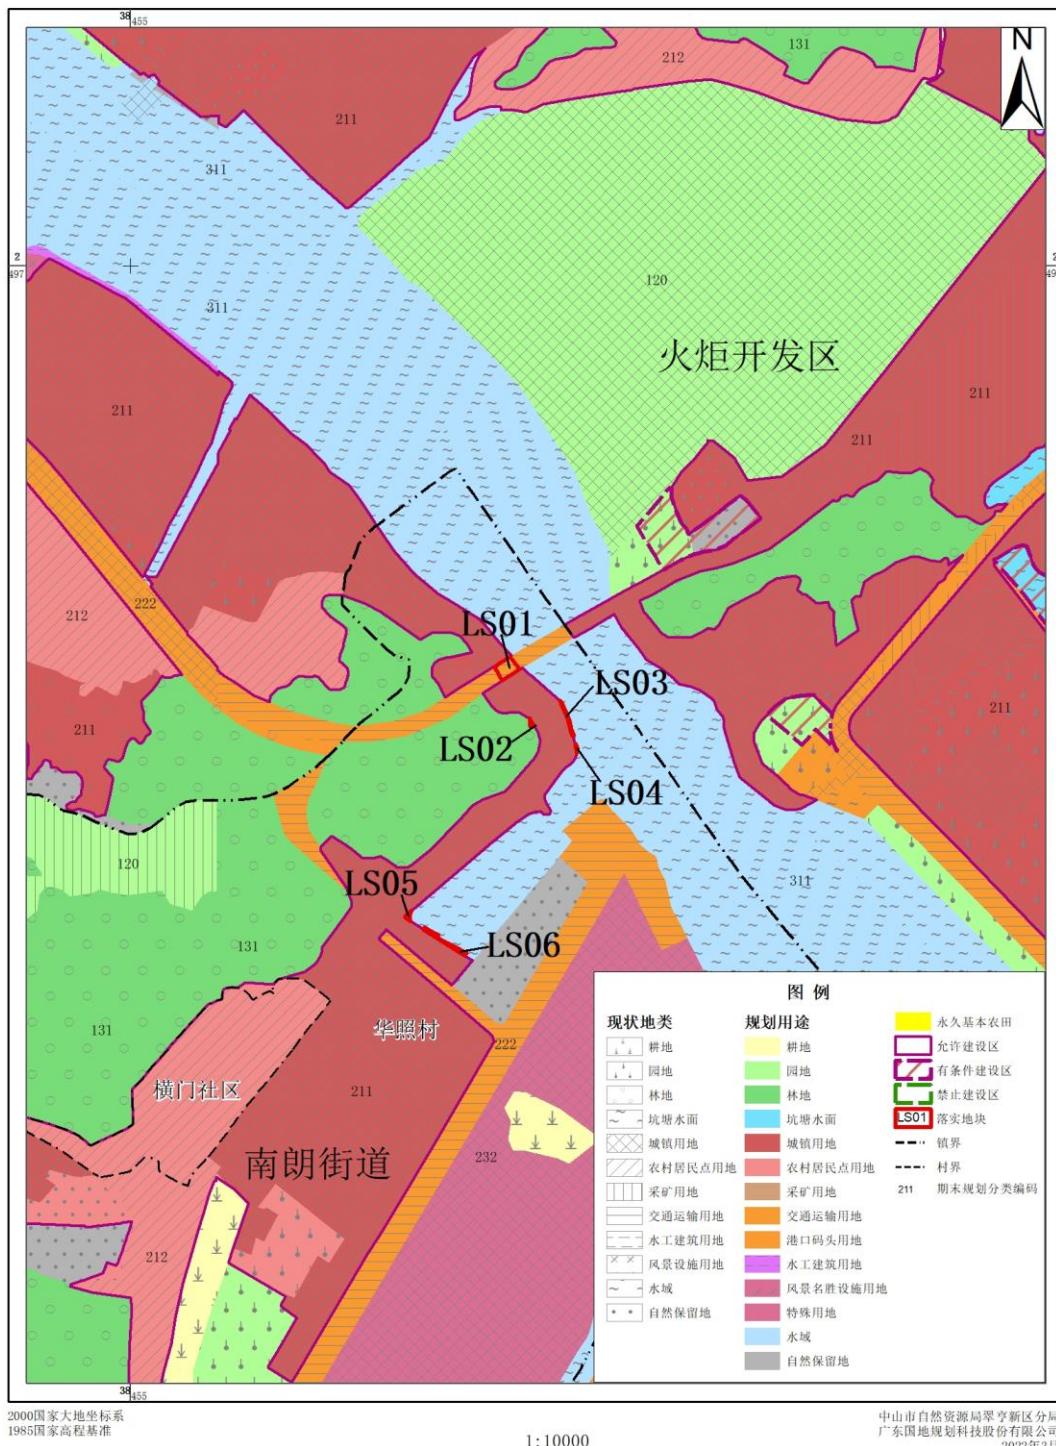


中山市南朗街道落实地块土地利用规划图（落实前）

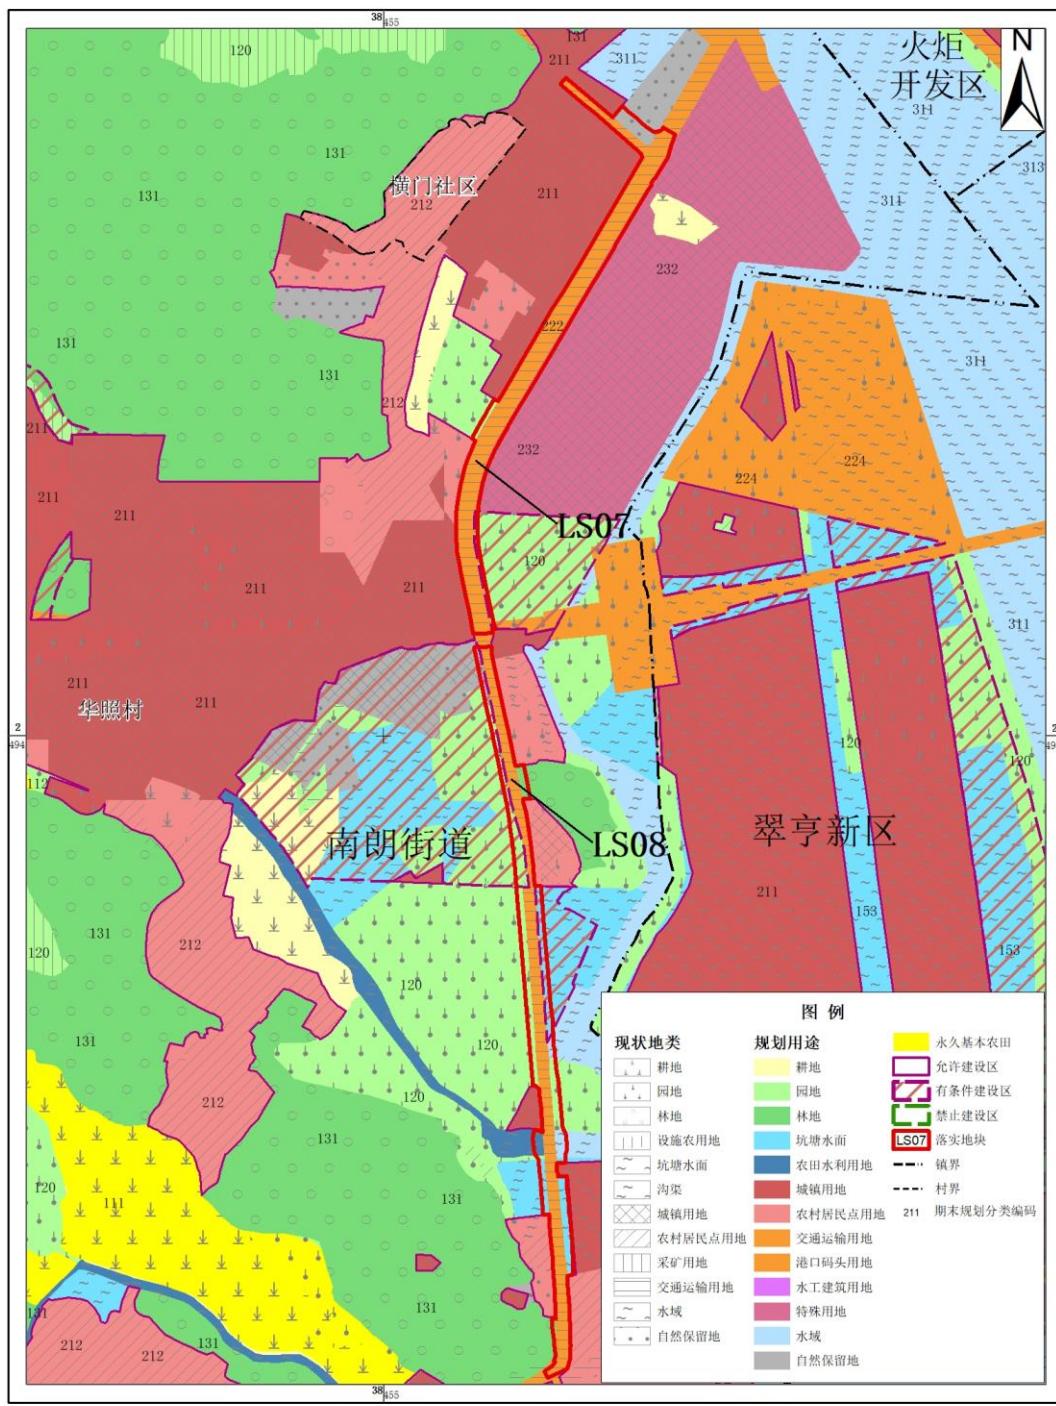

中山市自然资源局翠亨新区分局
广东国地规划科技股份有限公司
2022年3月

附件2：

中山市南朗街道落实地块土地利用规划图（落实后）

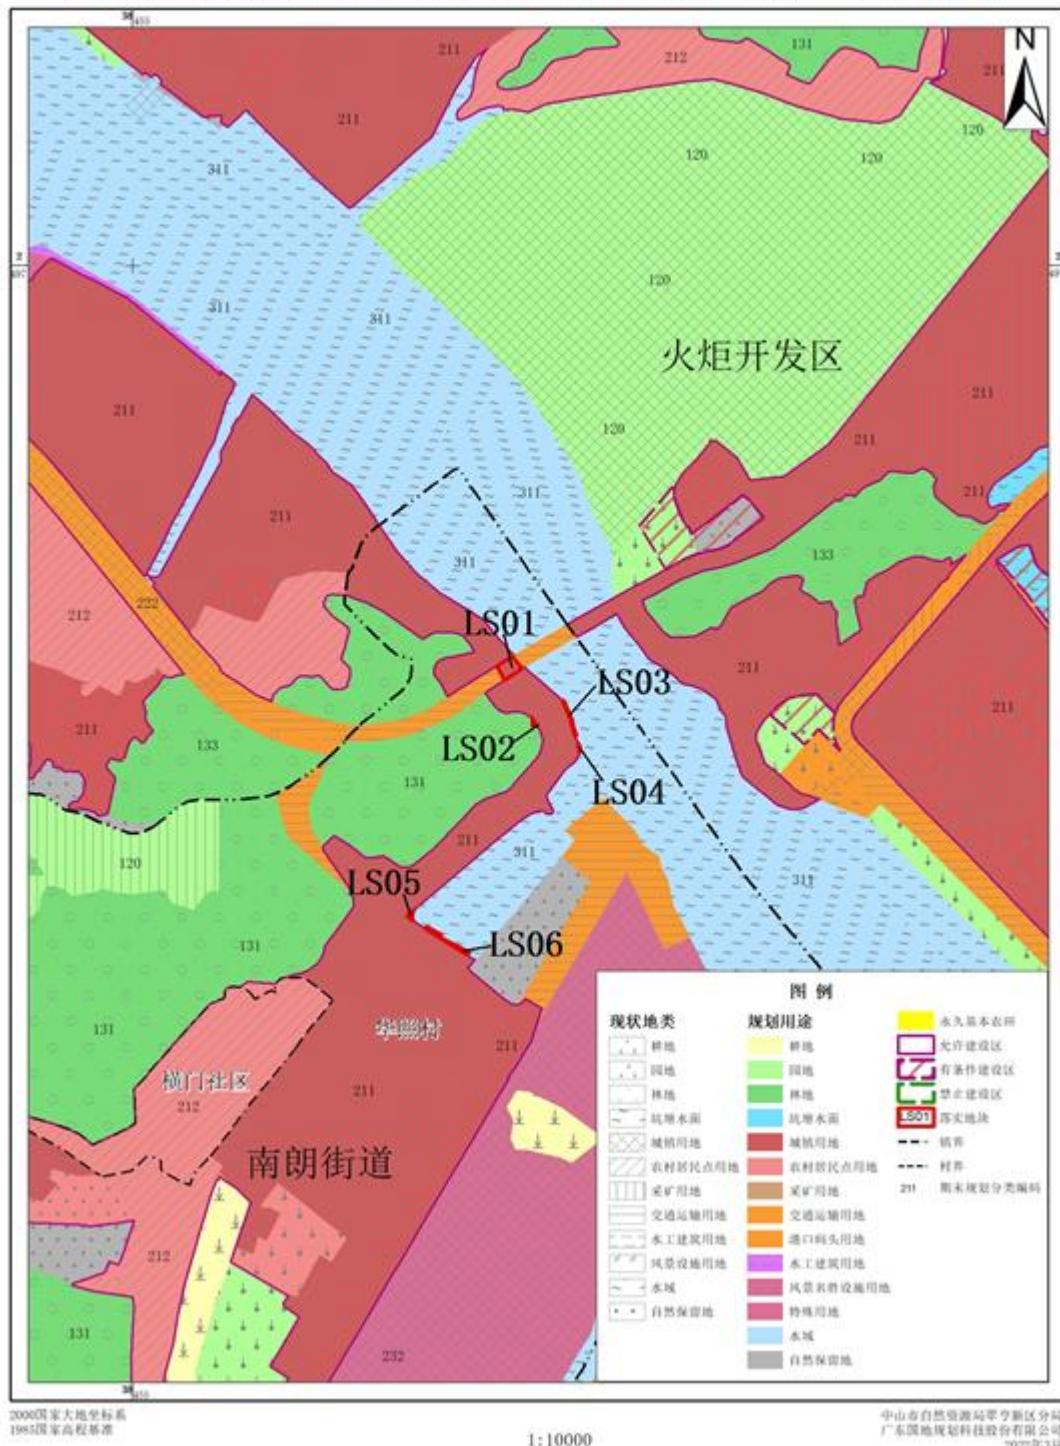

中山市南朗街道落实地块土地利用规划图（落实后）

