


征地示意图

地块面积：385平方米

38426000

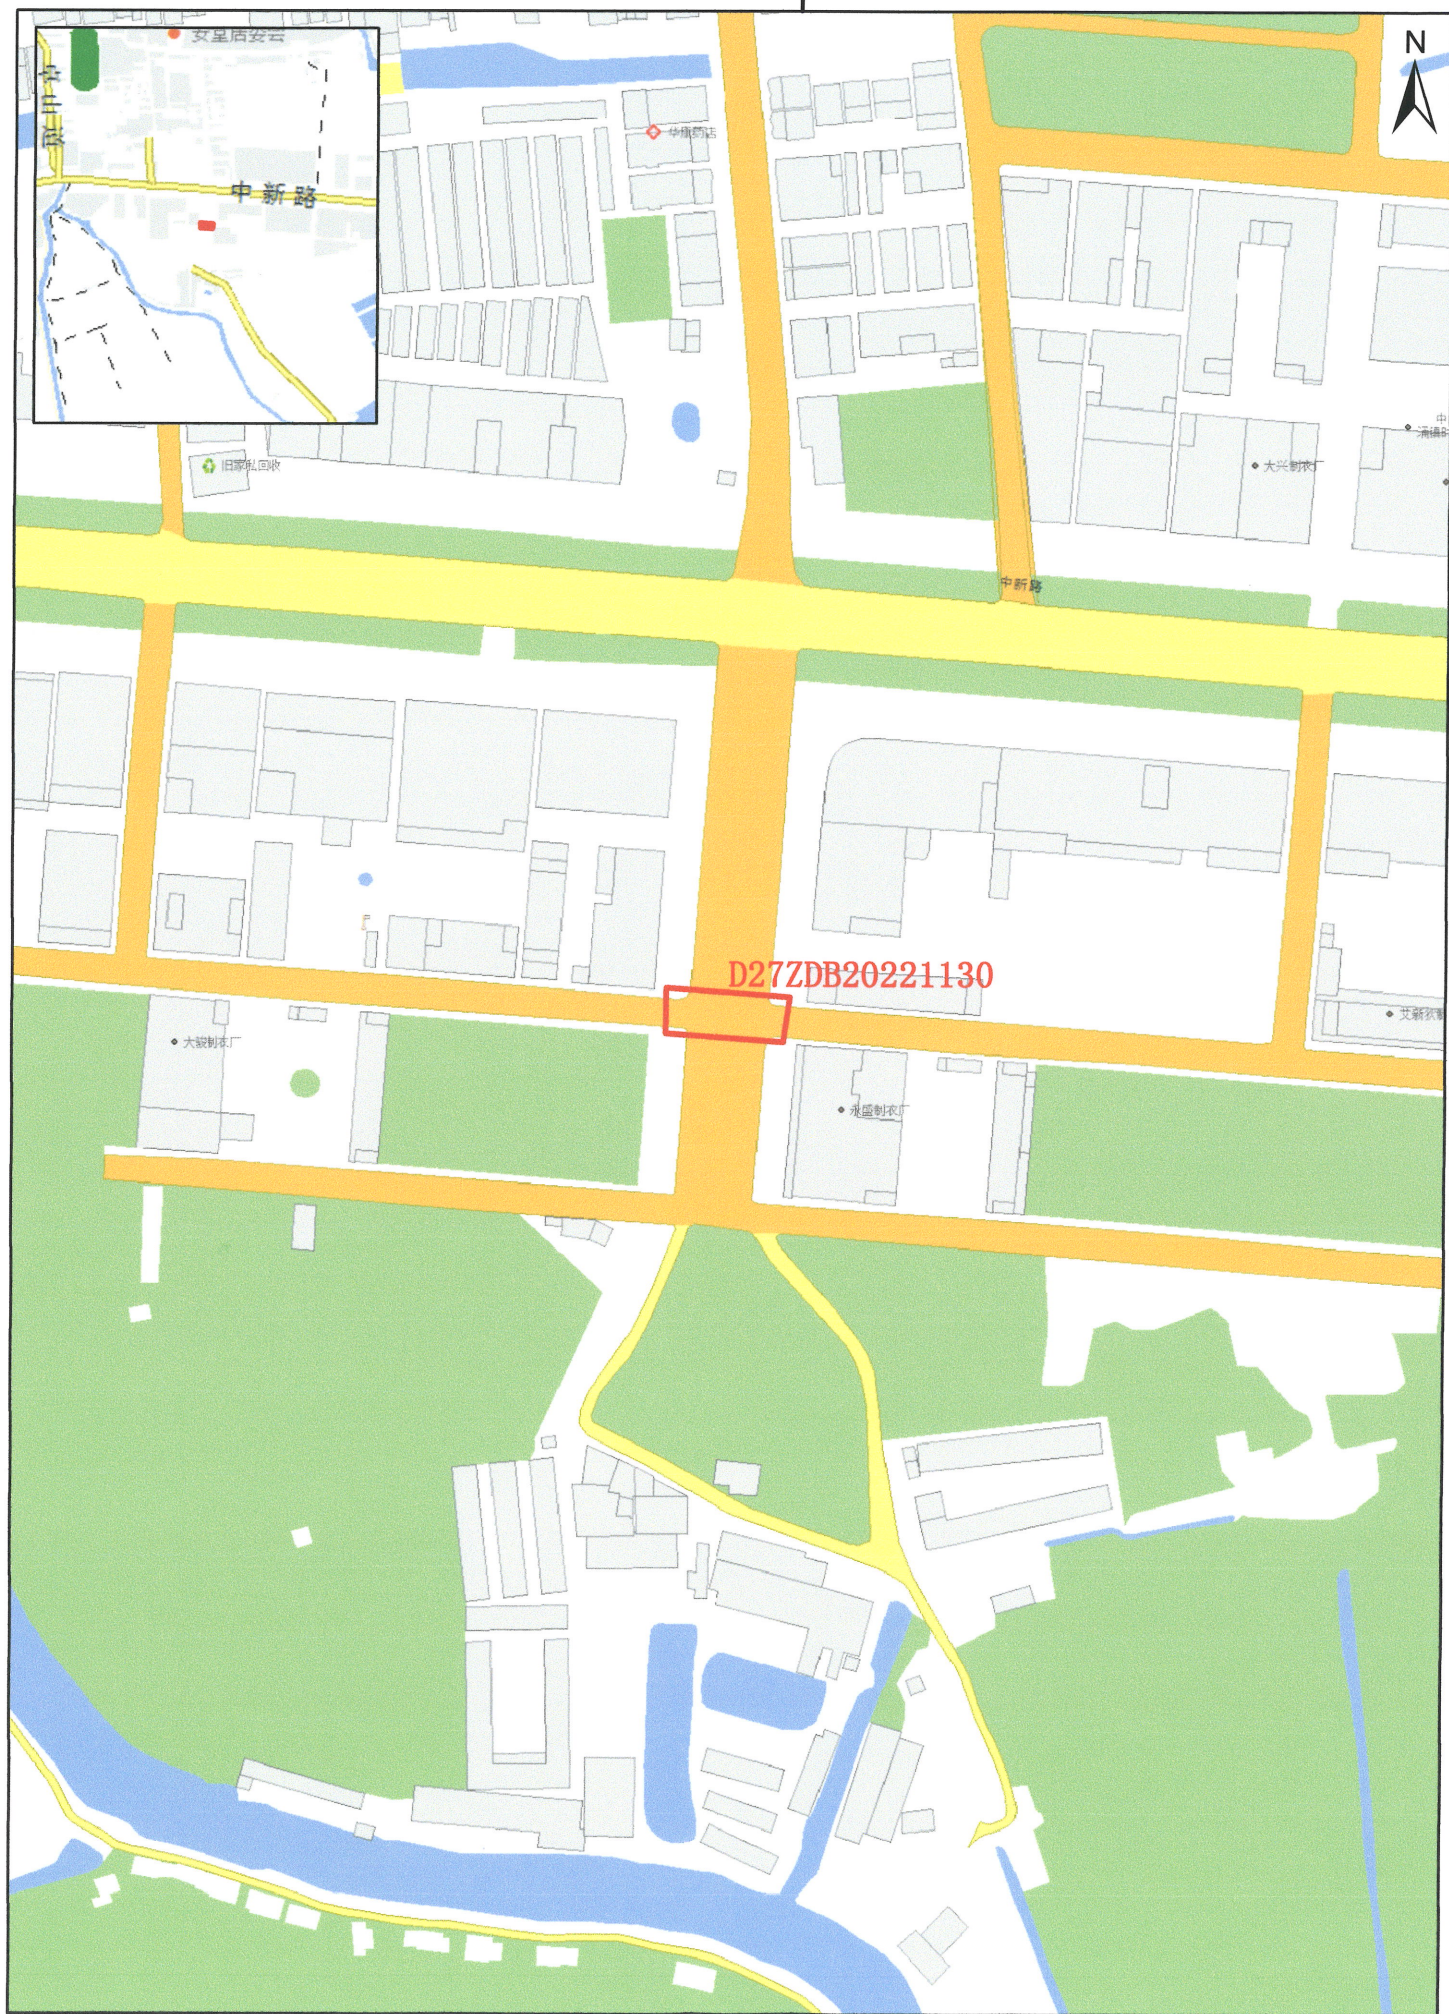

征地示意图

地块面积：20418平方米

