
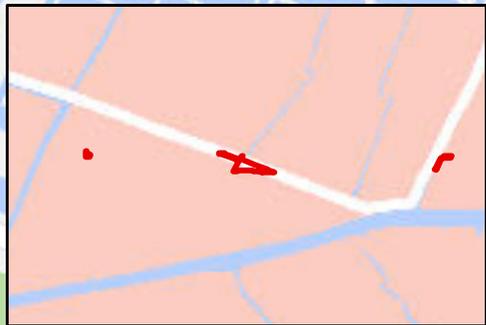


征地示意图

地块面积：0.7152公顷

439000 000000

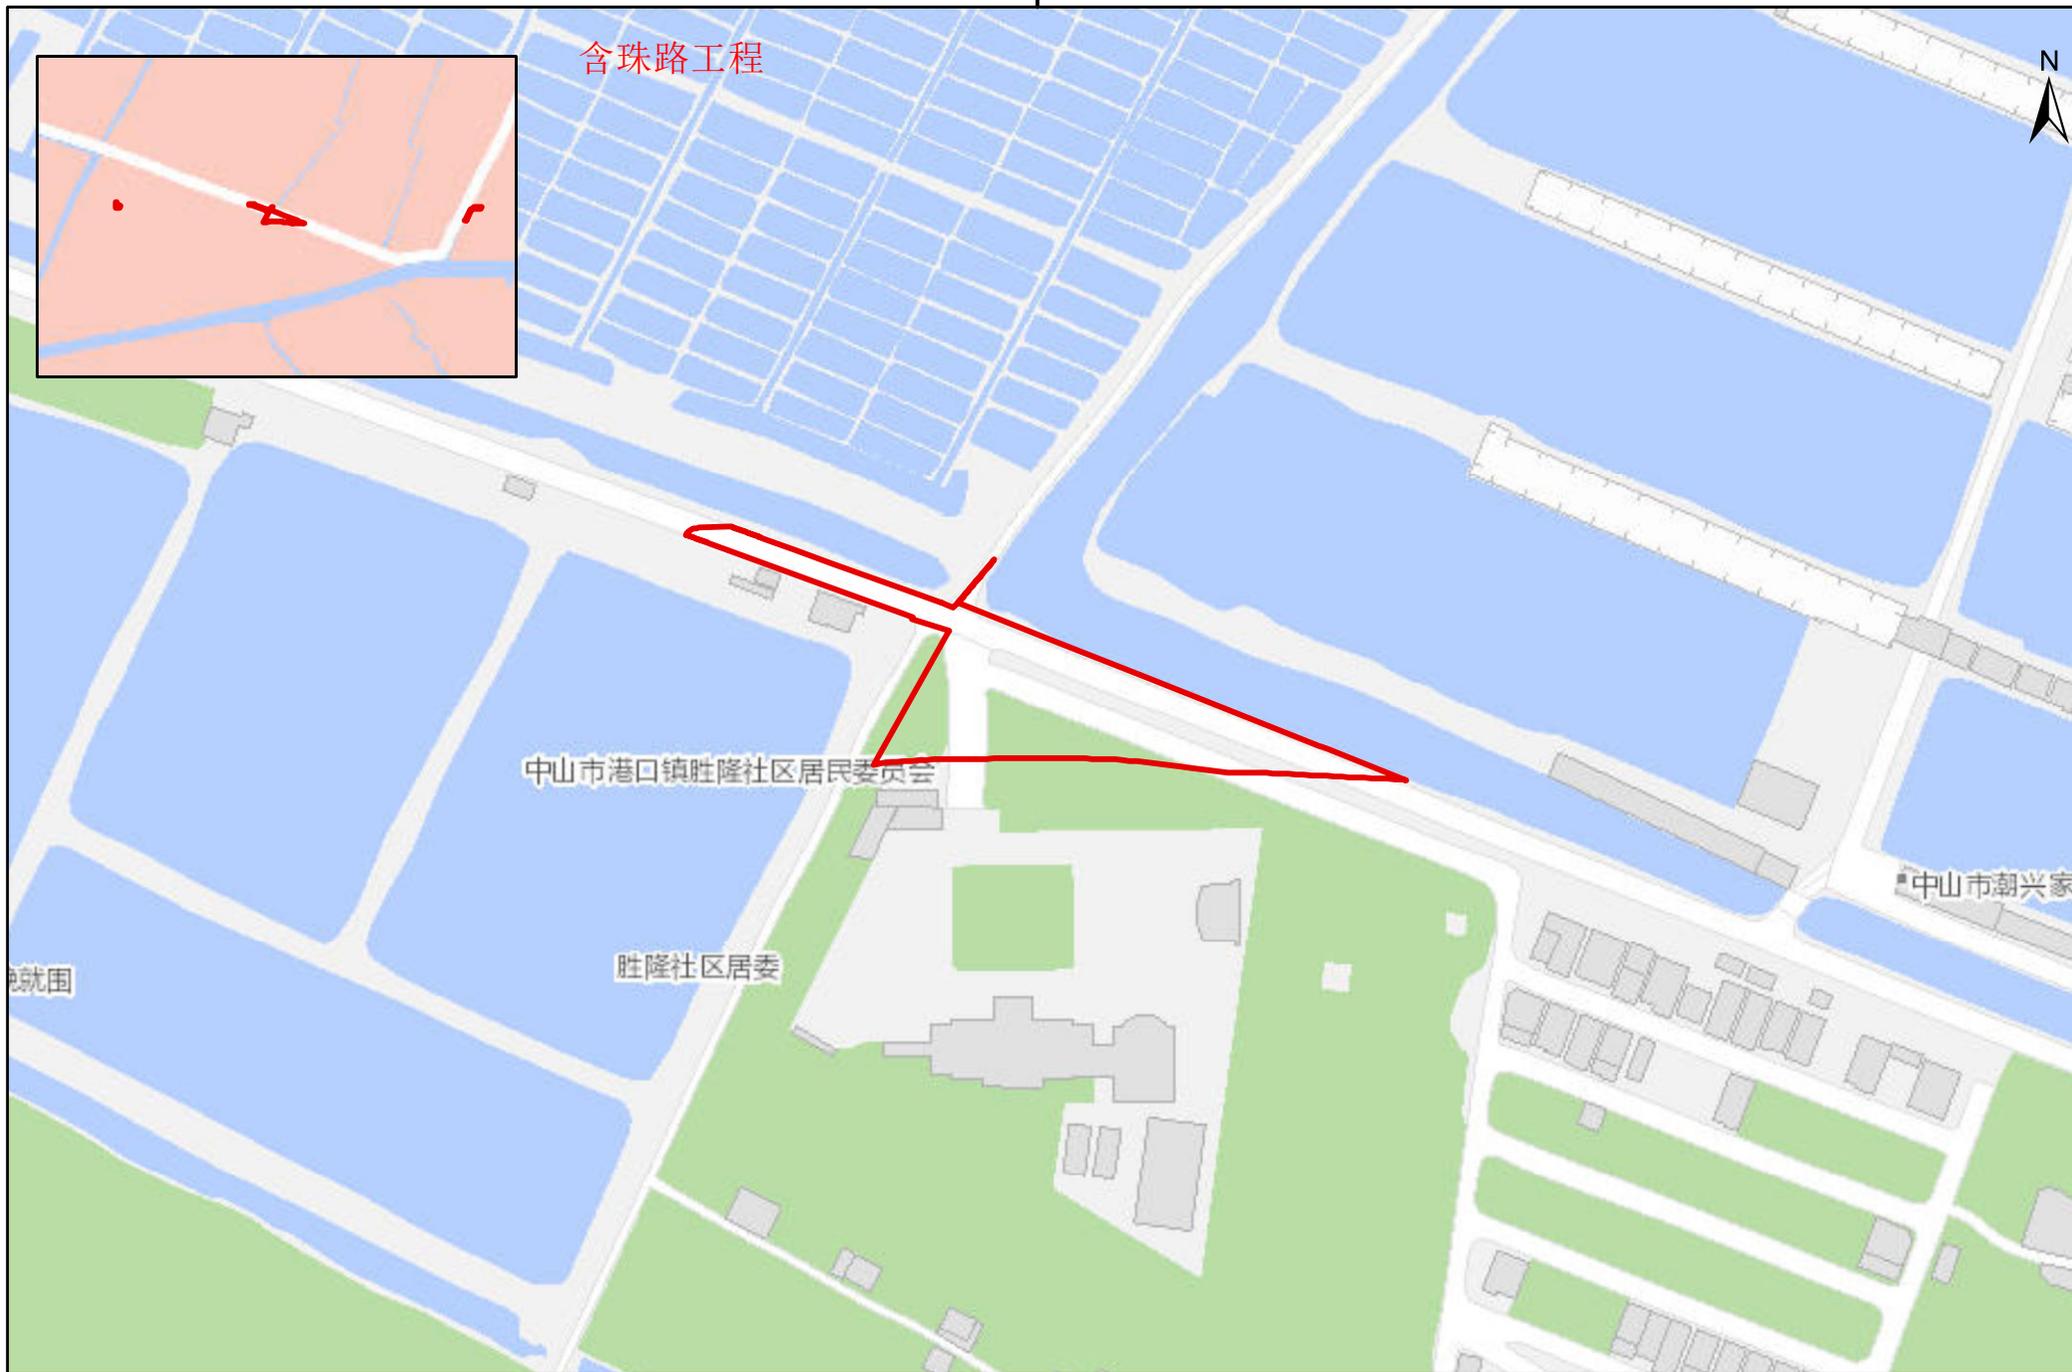

含珠路工程

中山市港口镇胜隆社区居民委员会

胜隆社区居委

中山市朝兴家

就围

439000 000000