


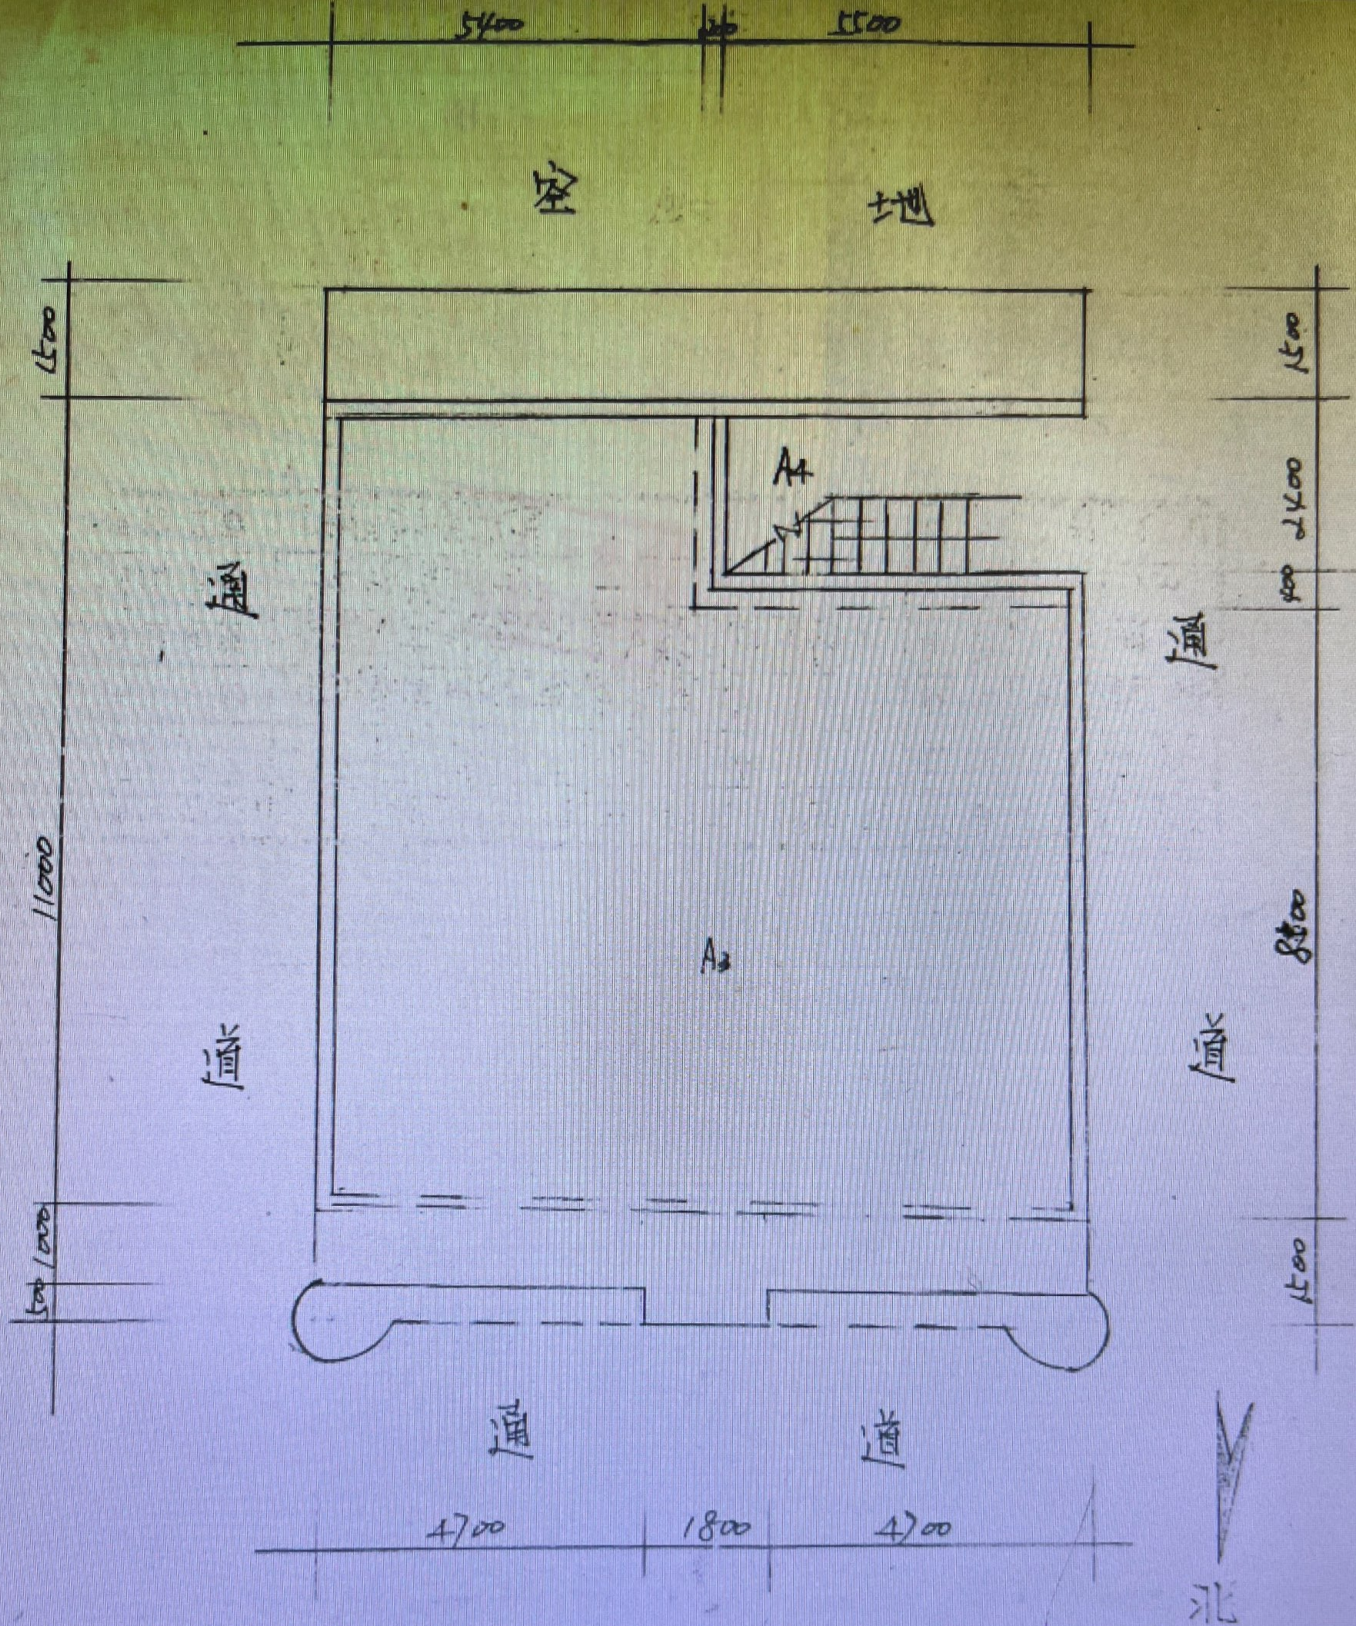

建筑面积(M ²)	其中	底层	二层	三层	四层	五层	测量	丁雁婵 金兰
444.14		124.32	153.07	153.07	13.68		绘图	丁雁婵
产权人	中山市东凤镇畜牧兽医站						复核	高銓坤
房屋座落	中山市东凤镇东阜公路良乐路段						单位	m.m
测绘单位	东凤房管所						比例	1:100
结构层数	框架结构叁层						日期	97.6.4