


深江铁路项目（横栏段）用地红线图

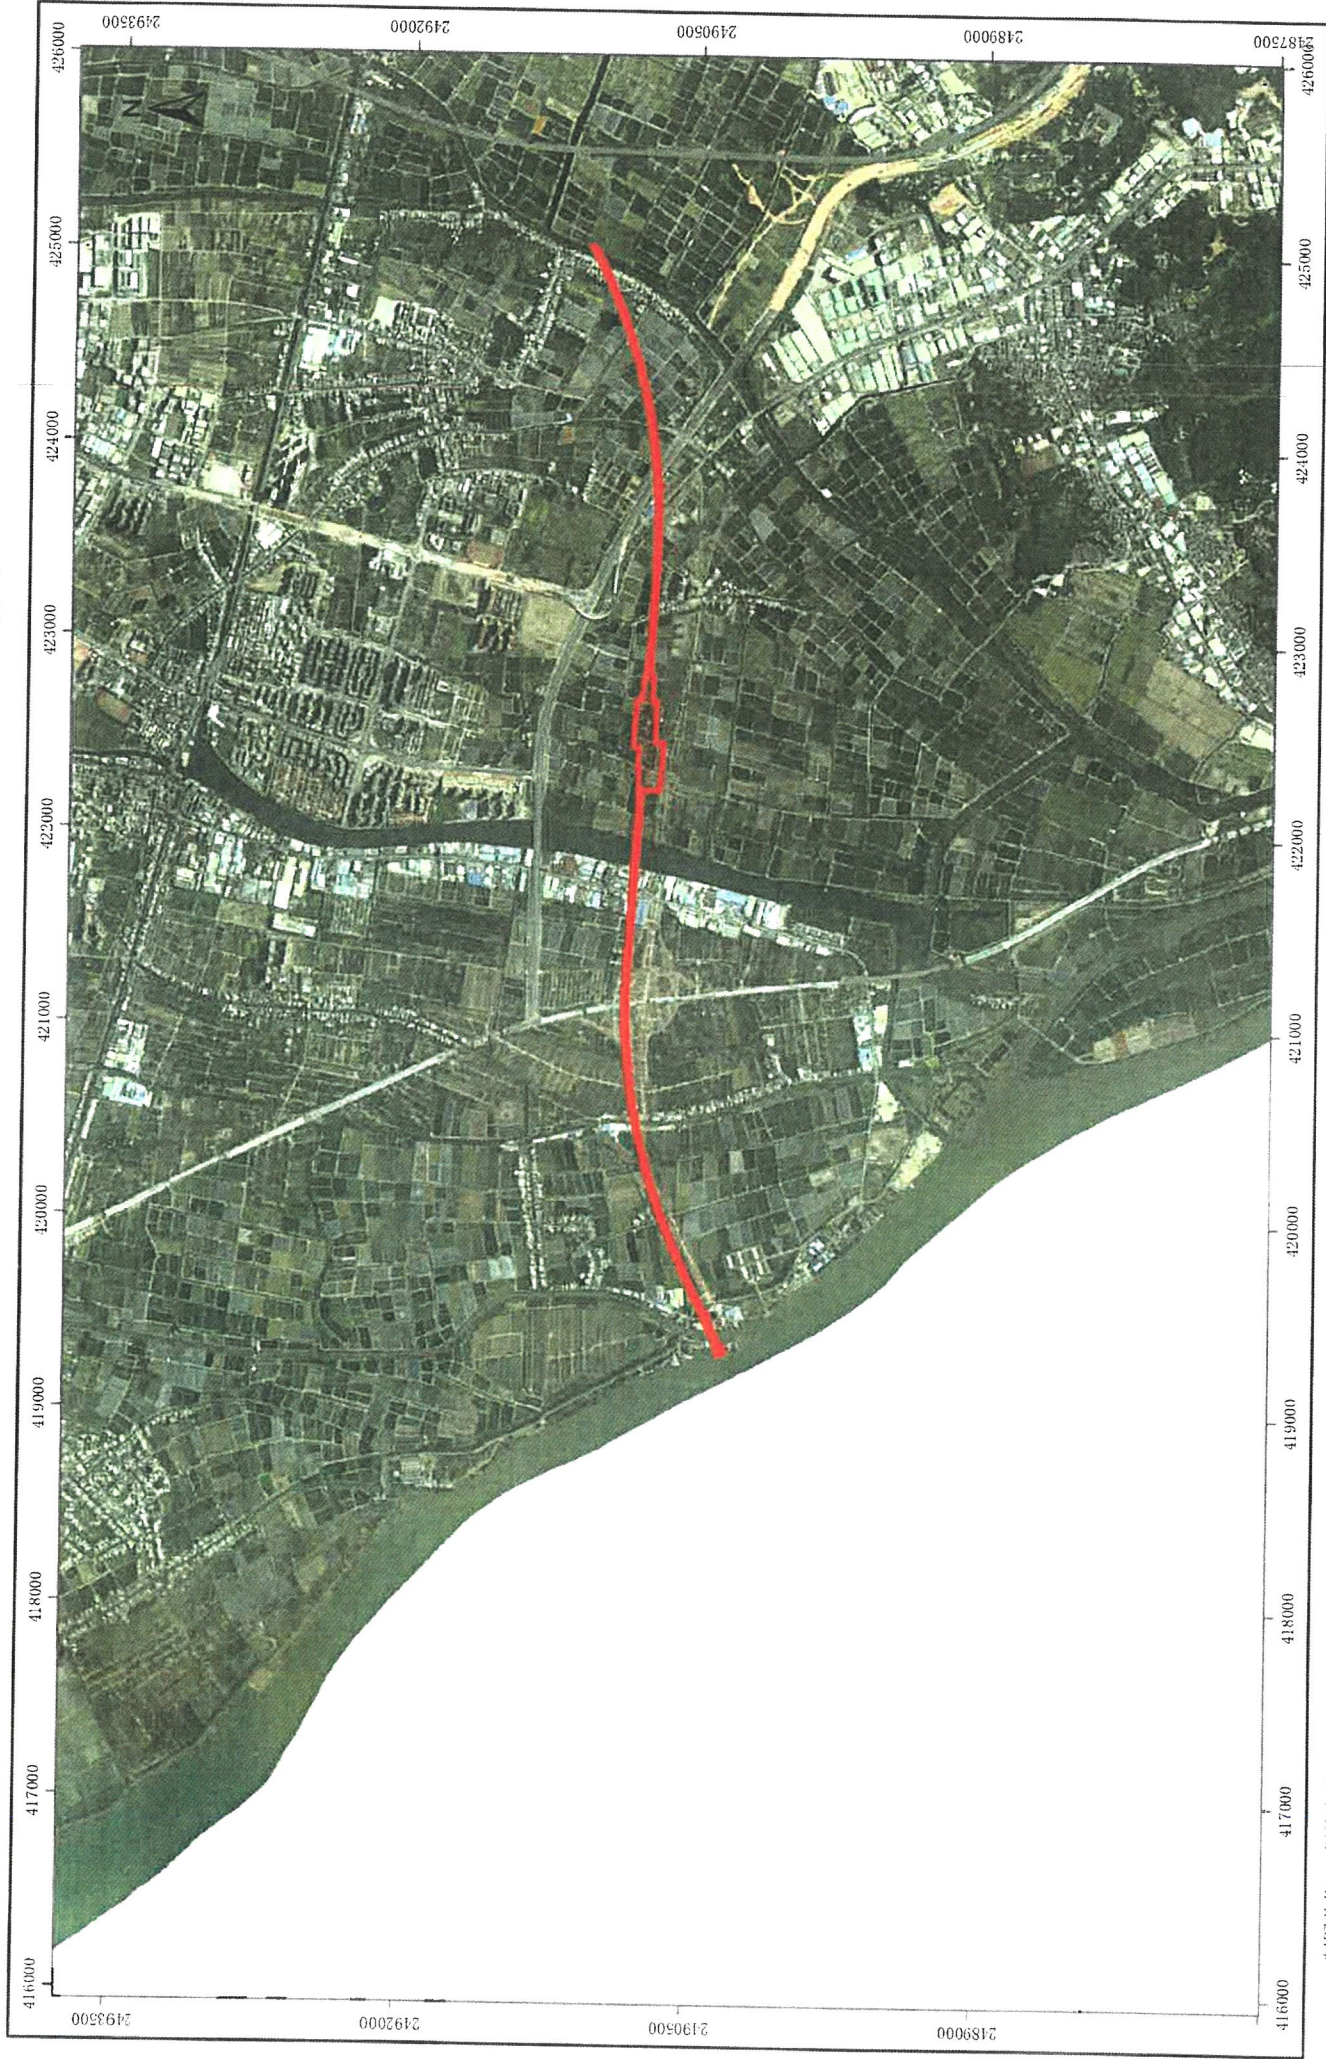

制图单位：征管中心

1:36,112

制图员：朱家兴
制图日期：2022-11-02