


# 征地图

地块面积：7607平方米

38443000 000000

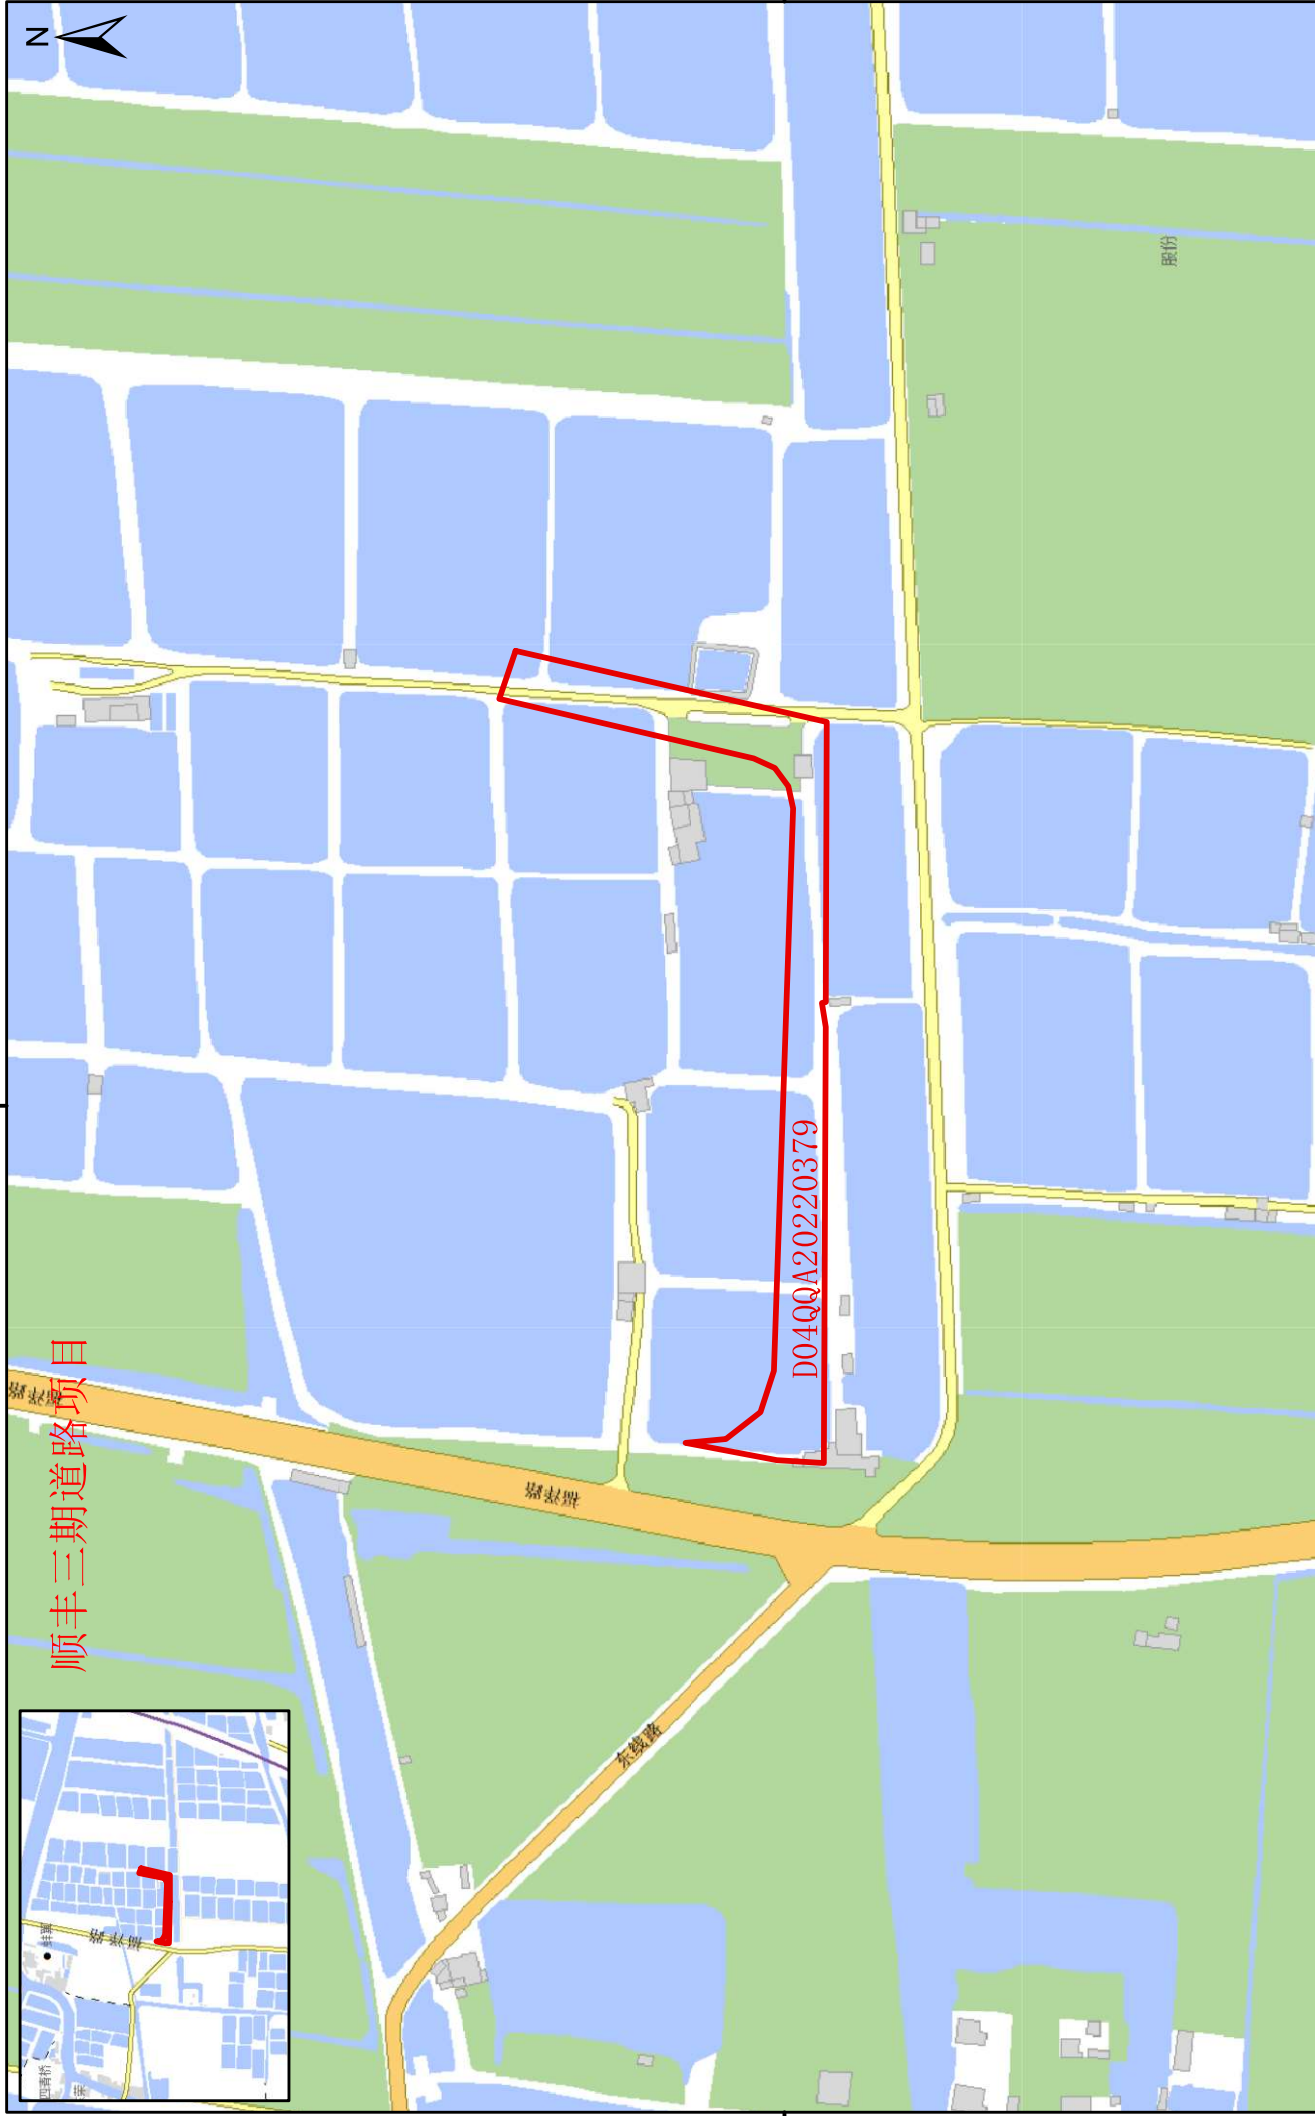

顺丰三期道路项目

2510000 000000

2510000 000000

38443000 000000