



中山市板芙镇调入地块土地利用规划图（调整后）

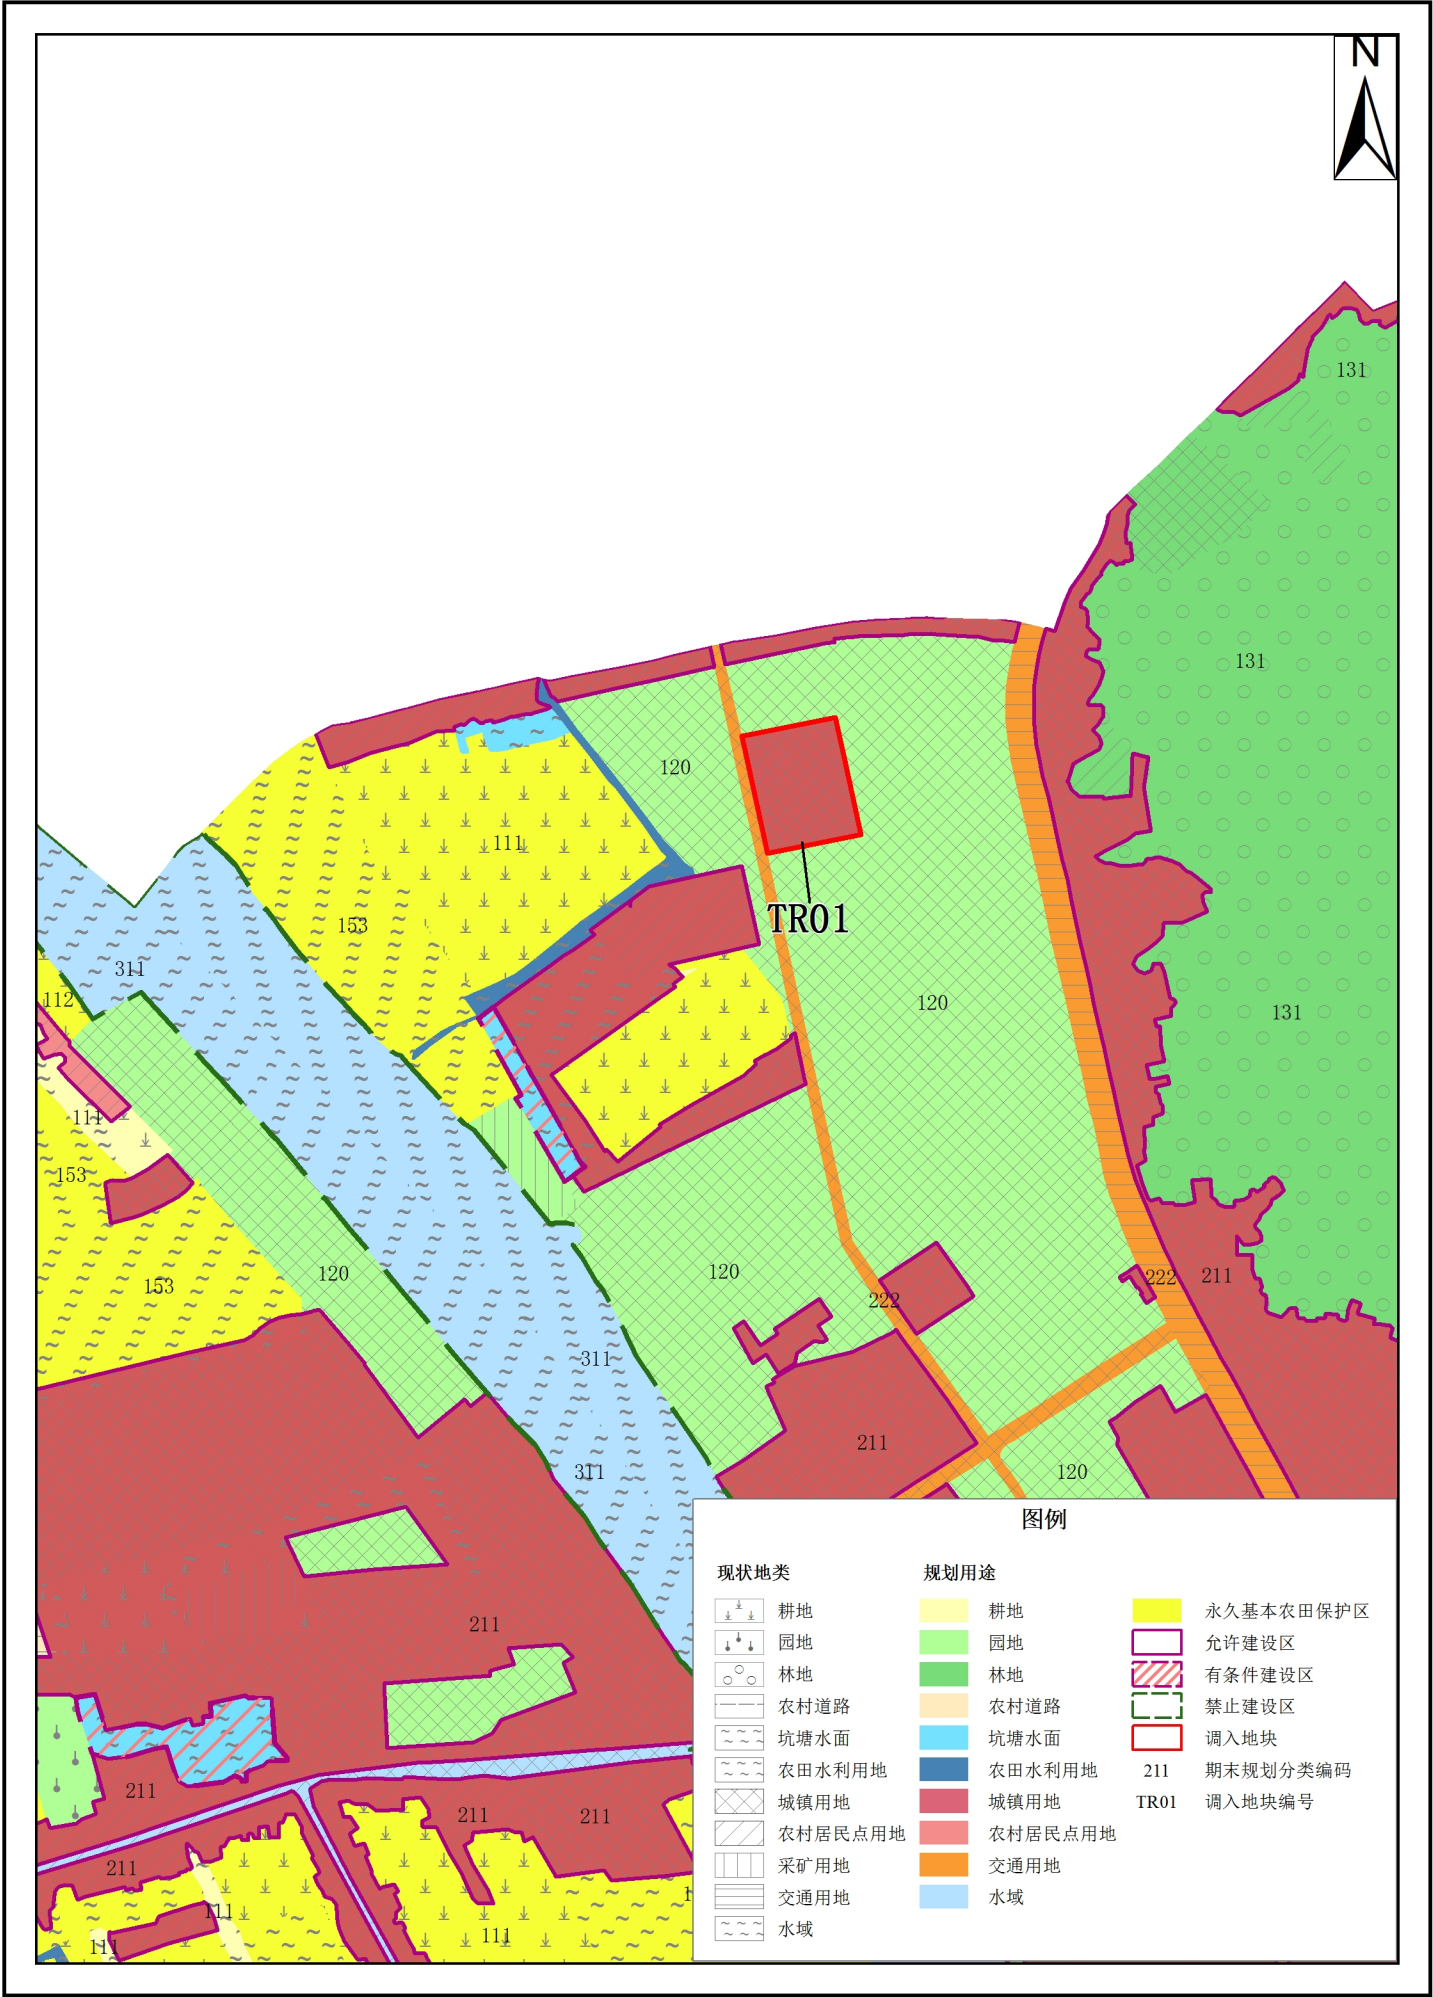


1:10000

中山市板芙镇调入地块土地利用规划图（调整后）

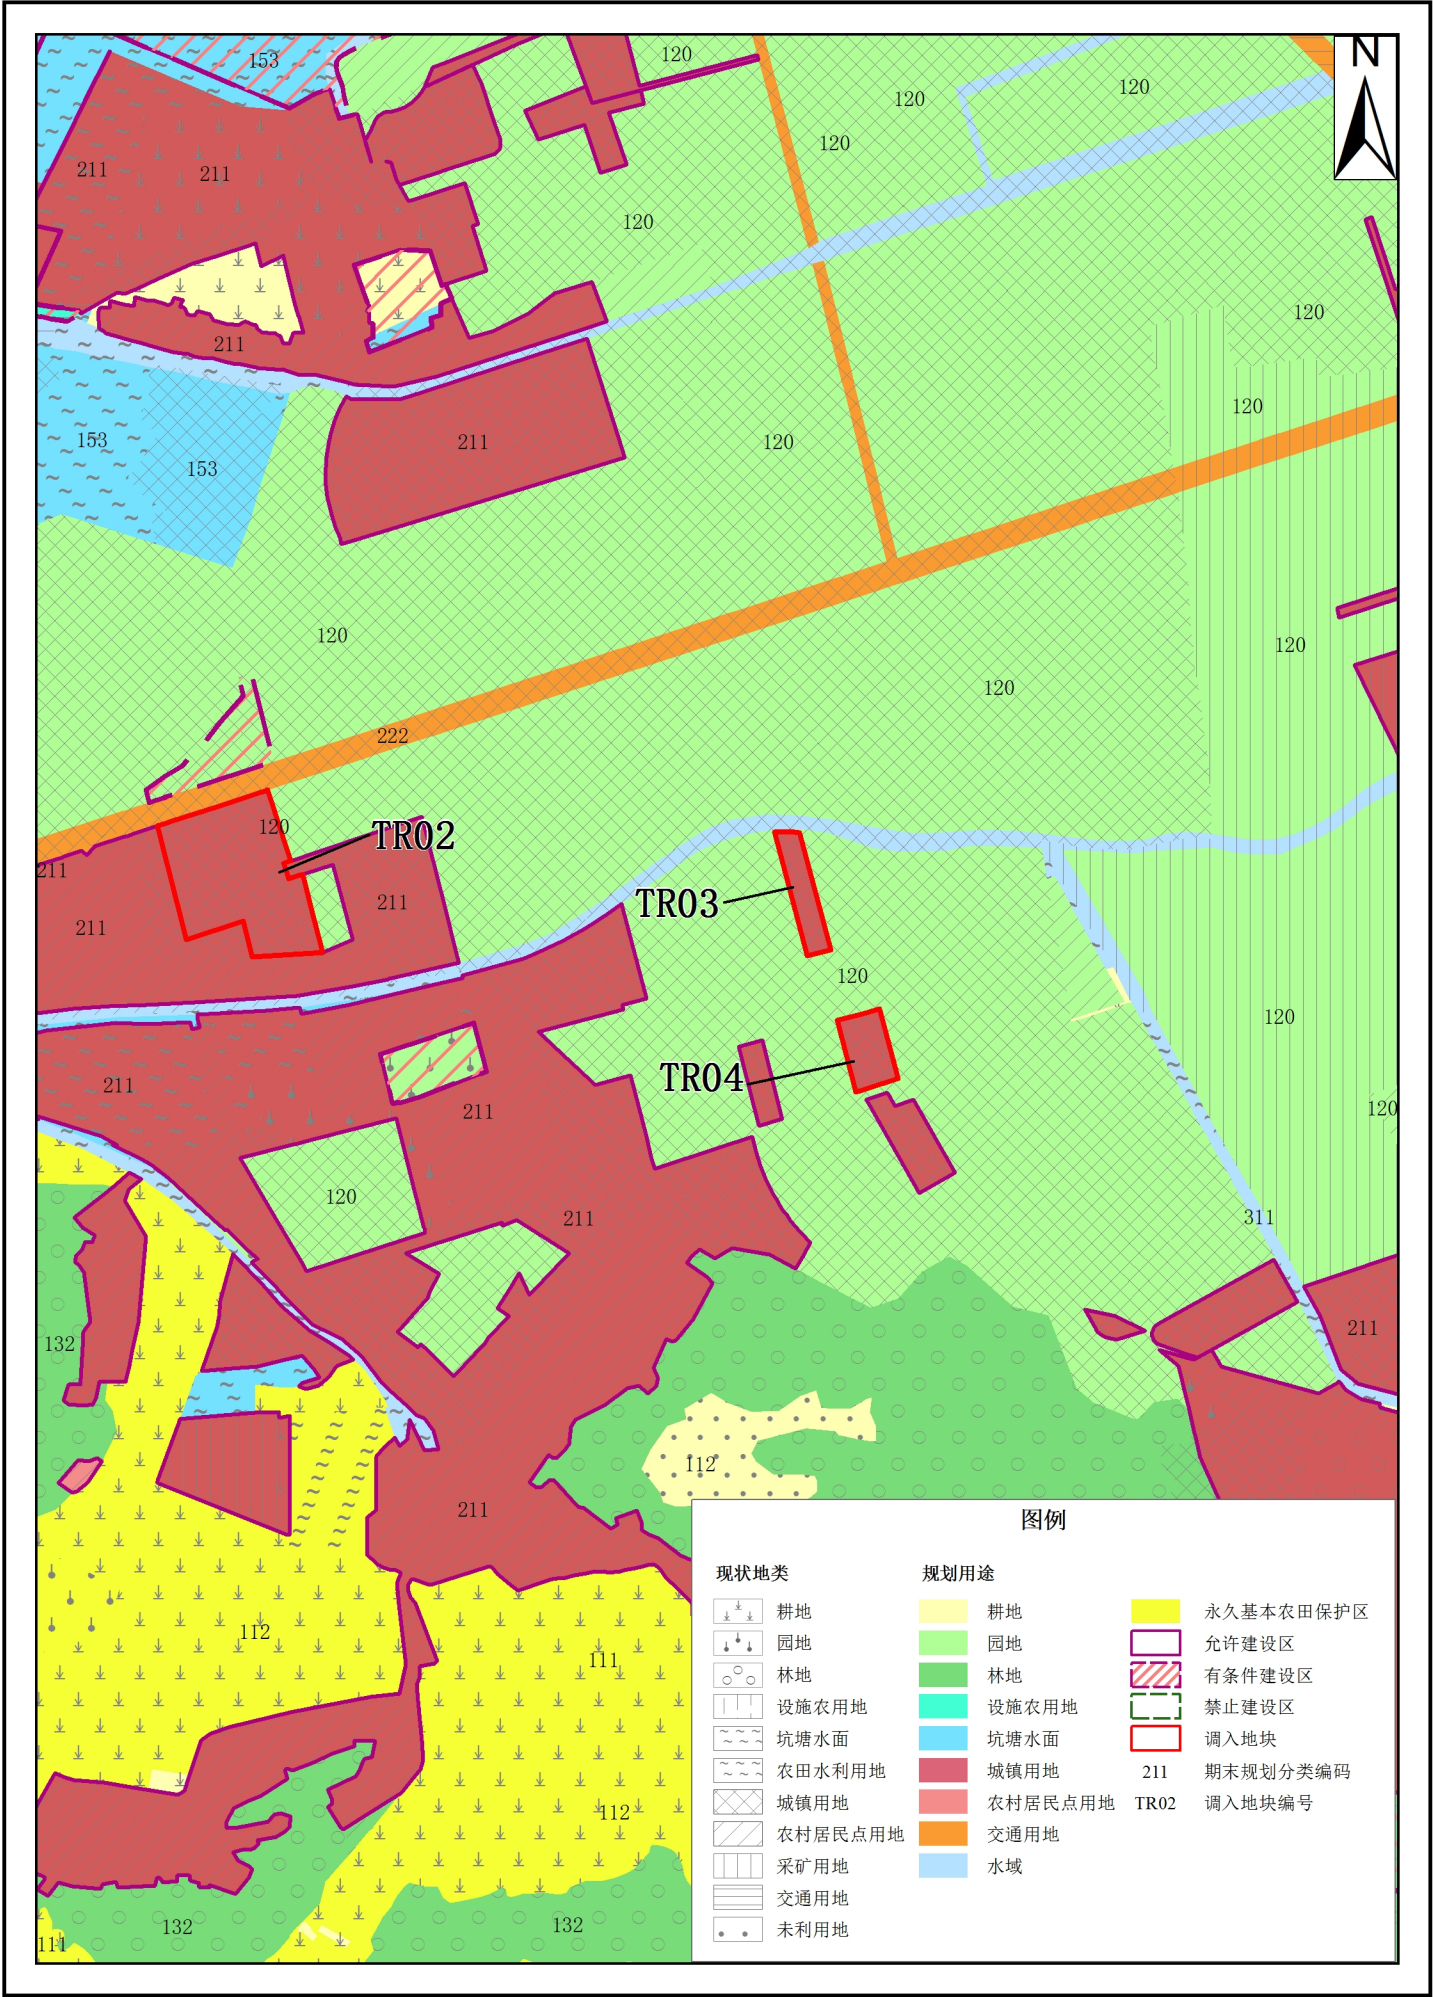


1:10000

中山市板芙镇调入地块土地利用规划图（调整后）

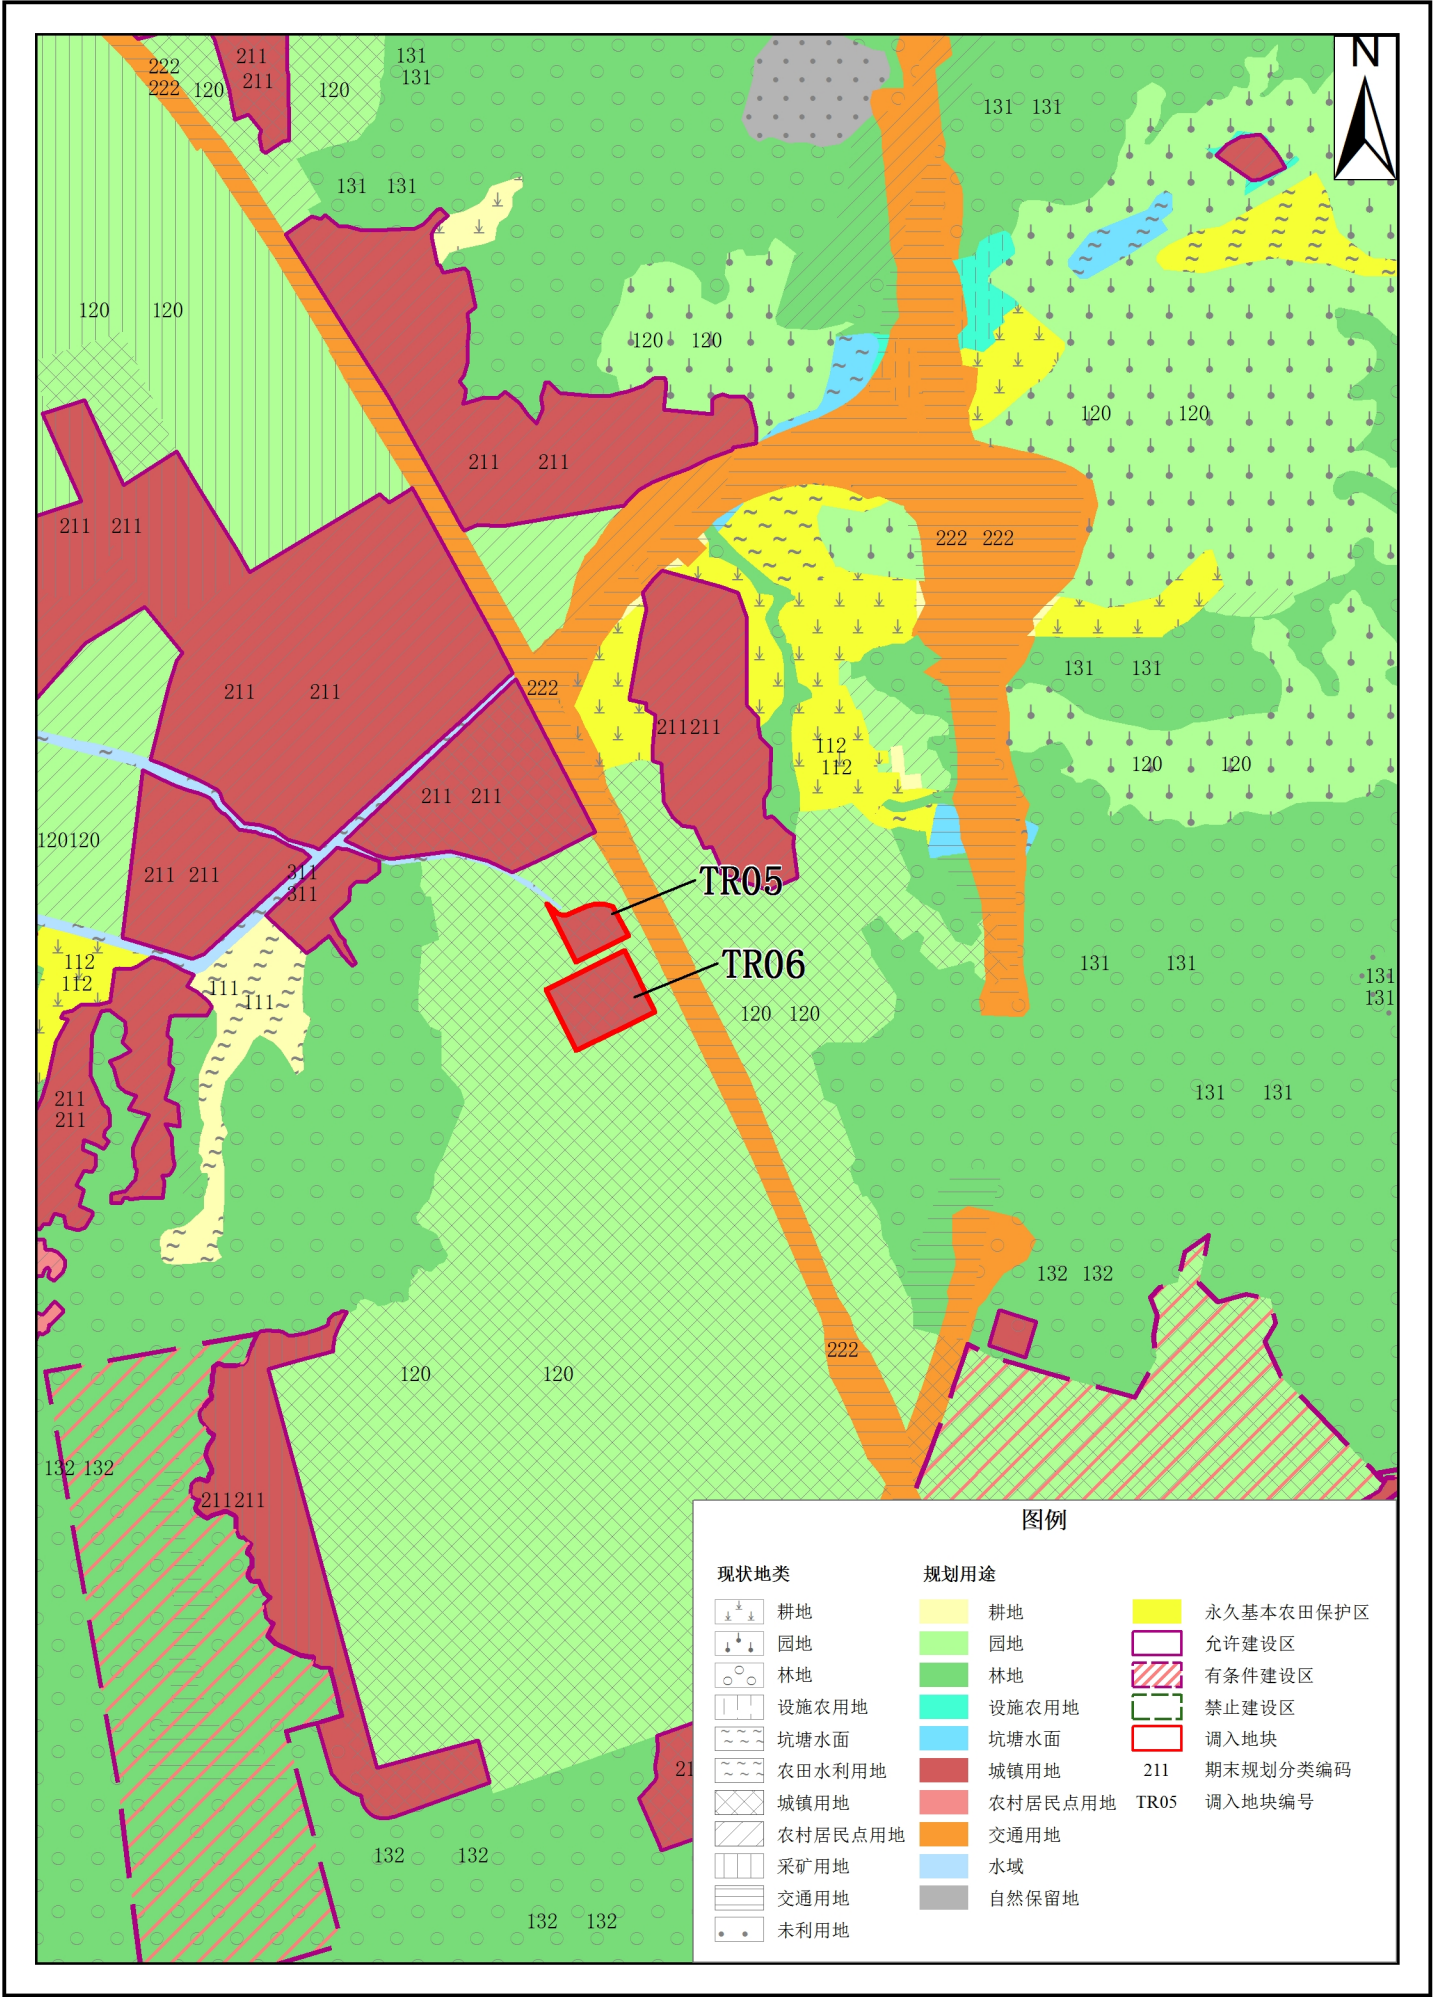

1:10000

中山市板芙镇调出地块土地利用规划图（调整后）

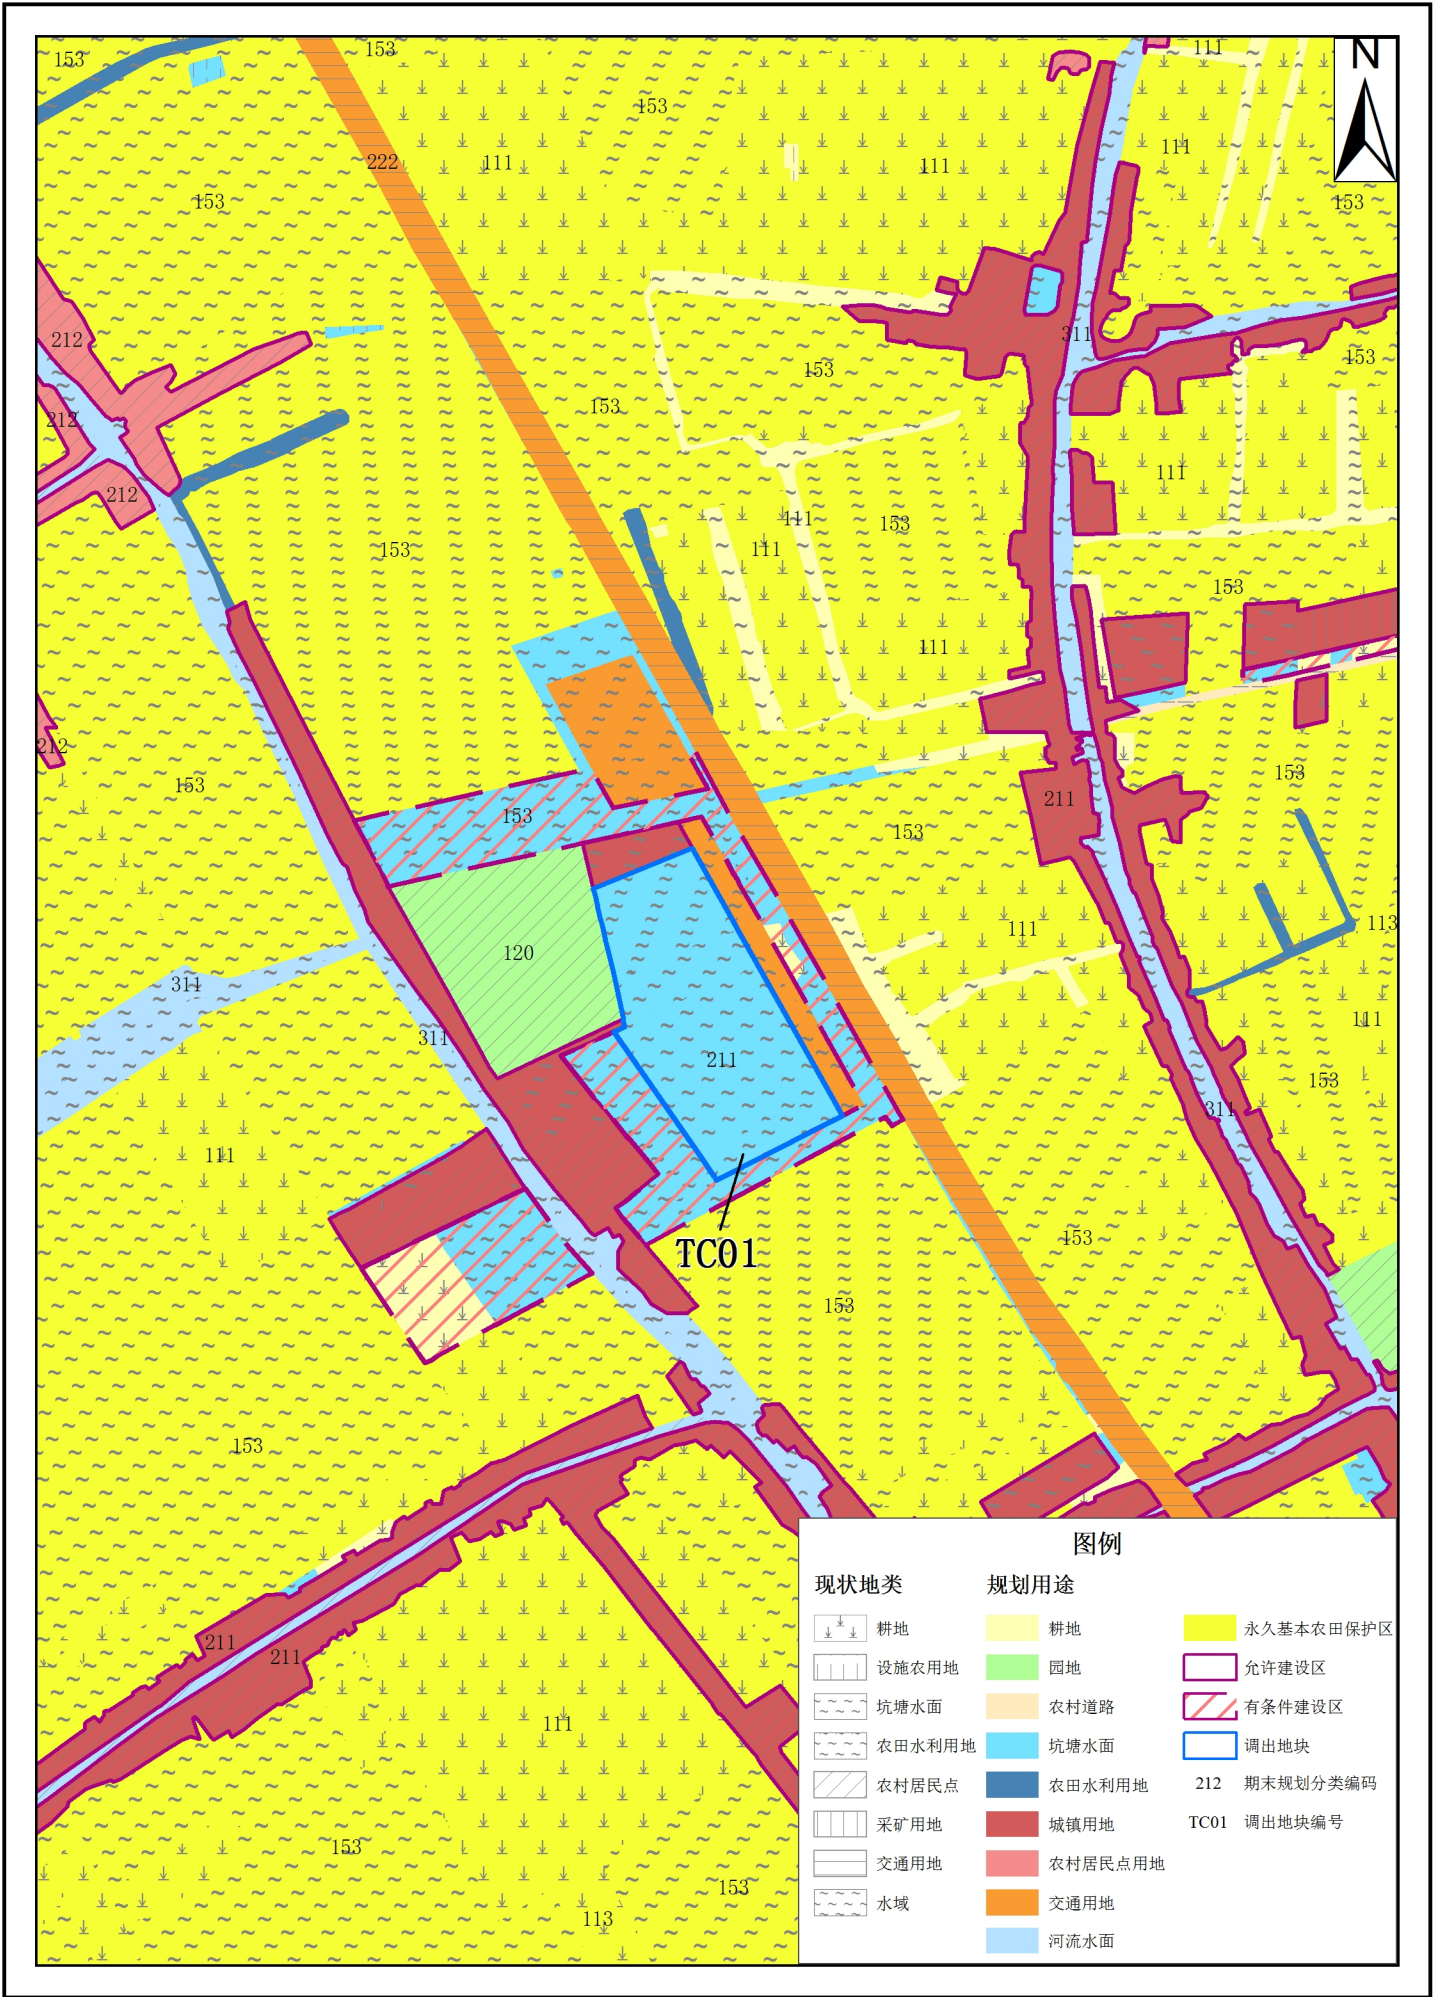

1:10000