


征地示意图

面积:0.6587公顷

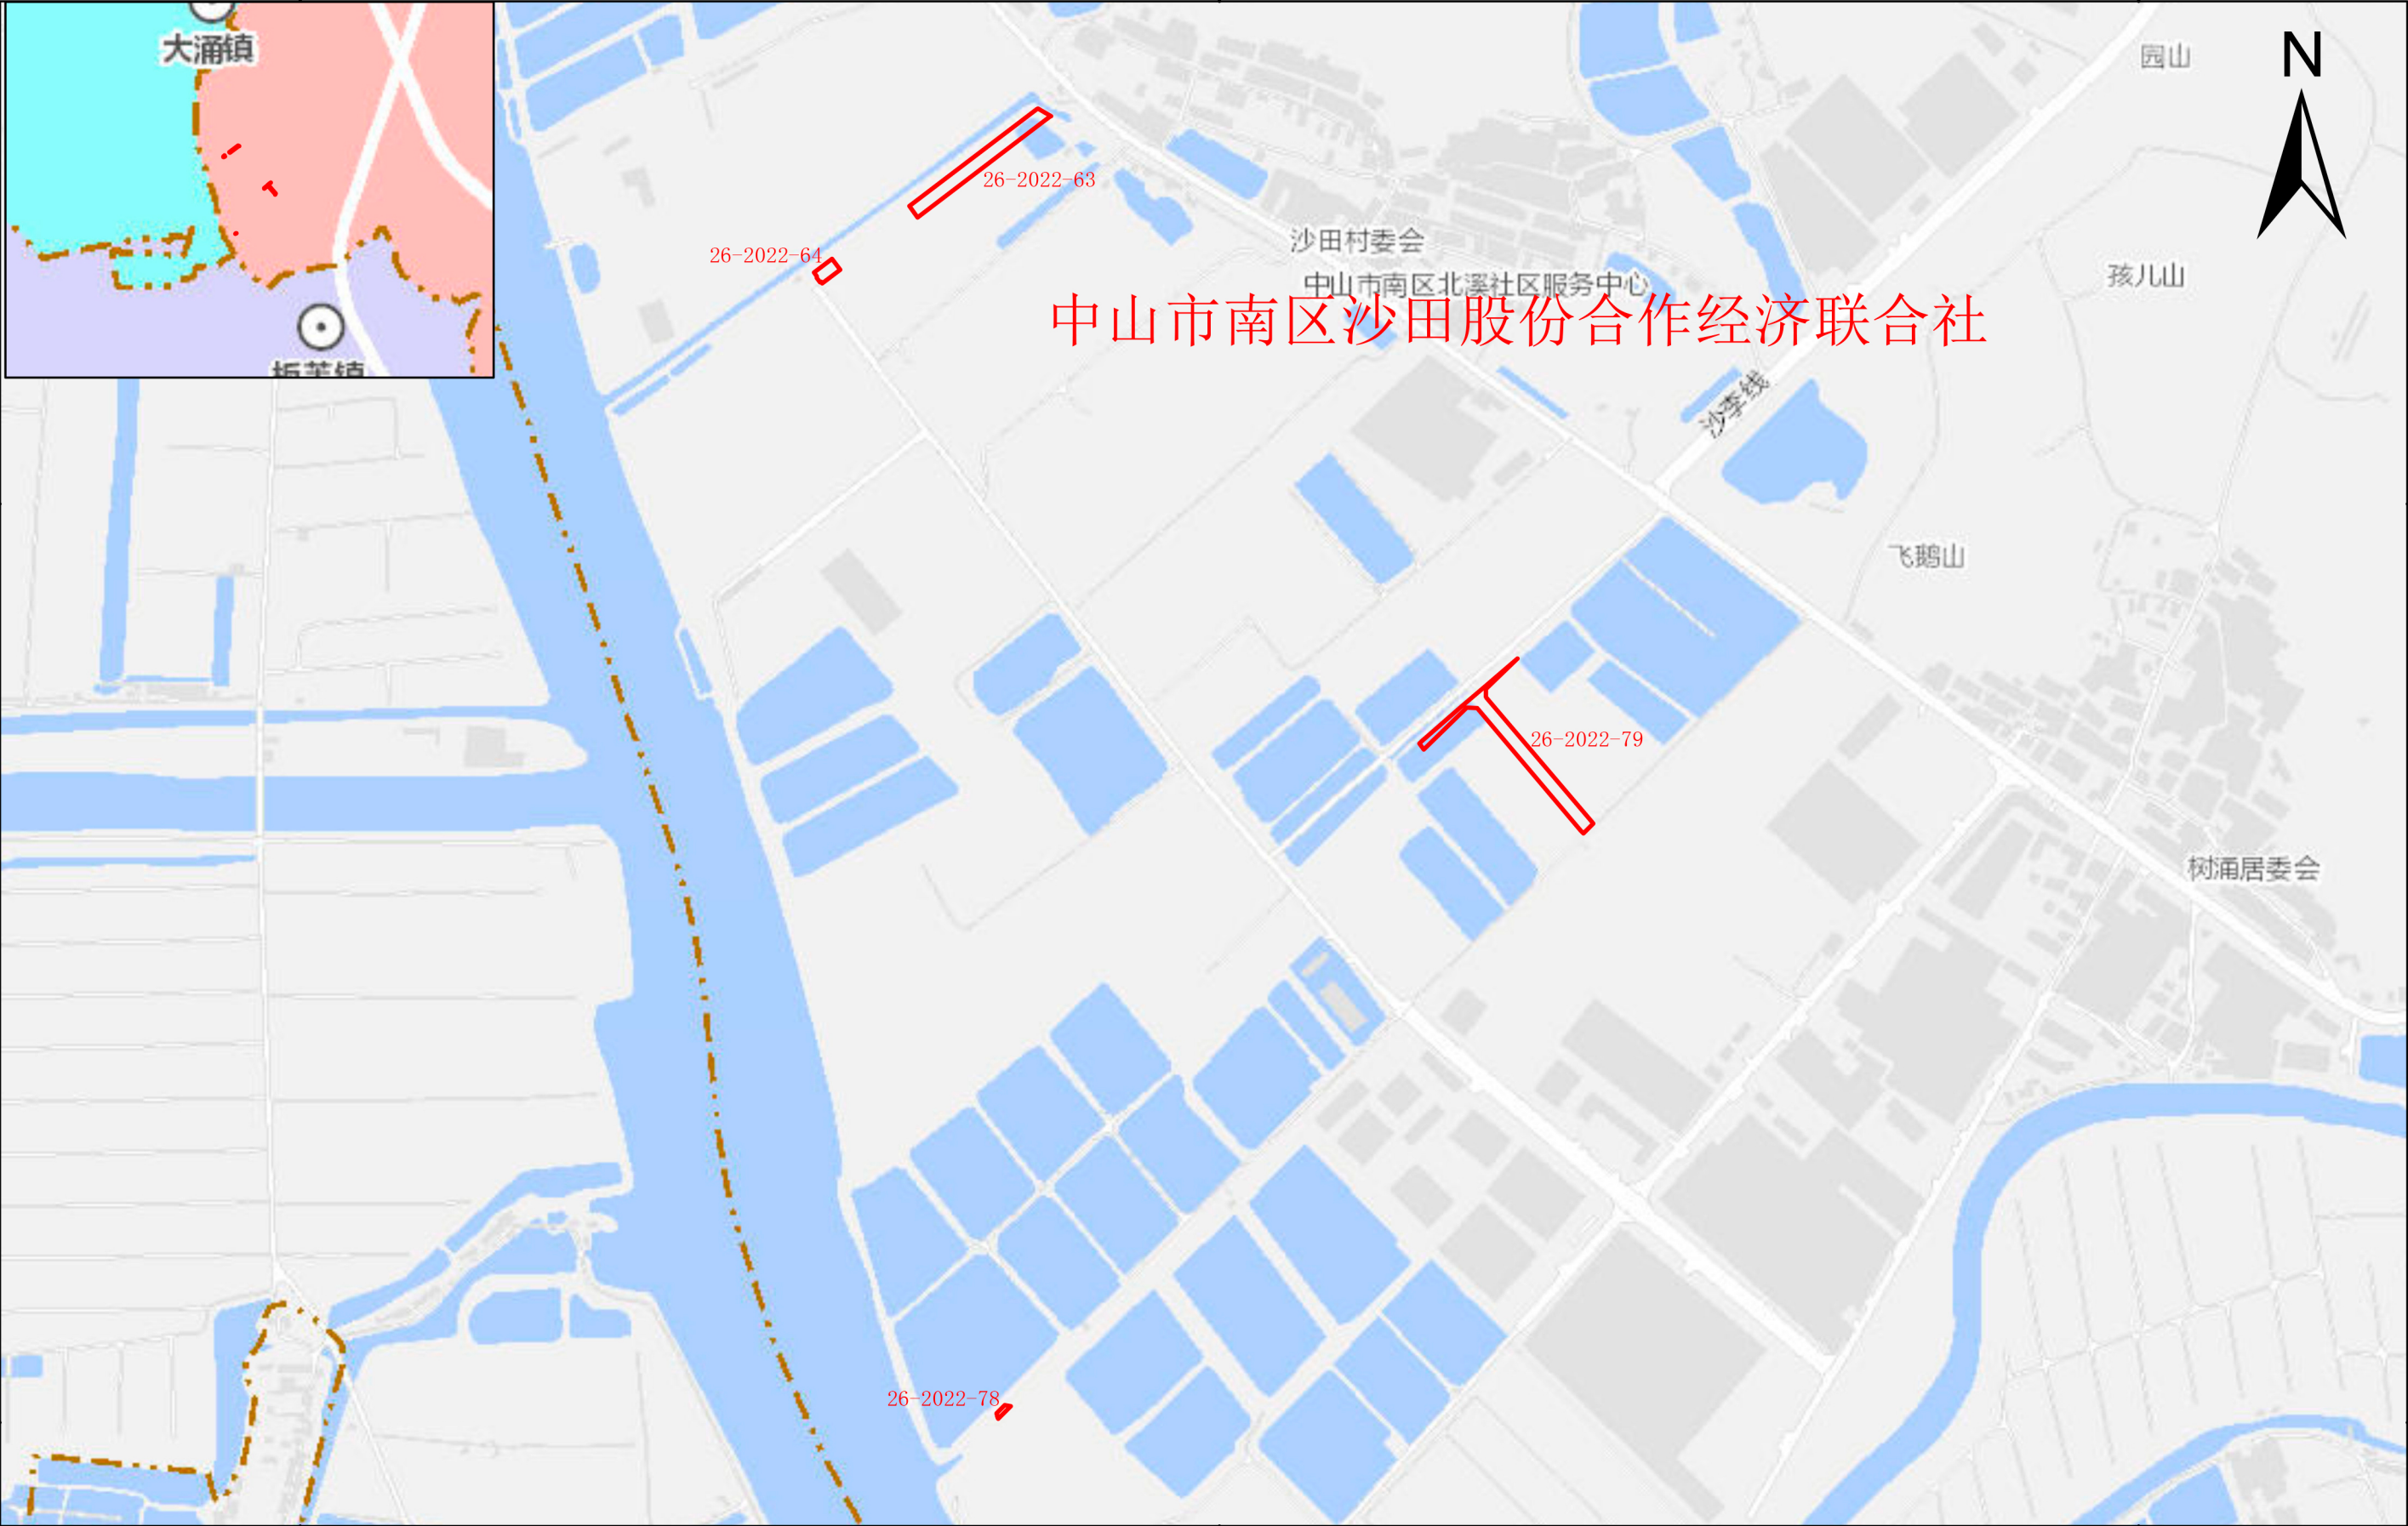

中山市南区沙田股份合作经济联合社