

# 中山市黄圃镇城乡建设用地增减挂钩试点大岑村项目区拆旧区土地复垦规划图


拆旧地块土地利用现状统计表

镇名	村别	地块编号	图斑编号	地类编码	地类名称	面积(公顷)
黄圃镇	大岑村	CJ001	368	0601	工业用地	0.0692
		CJ002	368	0601	工业用地	0.0630
		CJ003	368	0601	工业用地	0.0181
		CJ004	368	0601	工业用地	0.0951
		CJ005	368	0601	工业用地	0.0624
		CJ006	368	0601	工业用地	0.0167
		CJ007	363	0601	工业用地	0.1456
			364	05H1	商业服务业设施用地	0.0518
		CJ008	363	0601	工业用地	0.0434
			364	05H1	商业服务业设施用地	0.0688
		CJ009	365	0601	工业用地	0.0088
		CJ010	365	0601	工业用地	1.4282
		CJ011	117	0601	工业用地	0.5445
			118	05H1	商业服务业设施用地	0.1144
			905	0601	工业用地	0.4301
		CJ012	906	05H1	商业服务业设施用地	0.5843
			905	0601	工业用地	0.3345
		CJ013	906	0601	工业用地	0.2590
			906	05H1	商业服务业设施用地	0.3125
		CJ014	118	05H1	商业服务业设施用地	0.0039
			905	0601	工业用地	0.0246
		CJ015	117	0601	工业用地	0.1077
			118	05H1	商业服务业设施用地	0.0633
		CJ016	90	0601	工业用地	1.0074
		CJ017	90	0601	工业用地	0.1319
		CJ018	90	0601	工业用地	1.5324
		CJ019	90	0601	工业用地	0.3853
		CJ020	90	0601	工业用地	0.0662
		CJ021	90	0601	工业用地	0.7026
		CJ022	90	0601	工业用地	0.0408
CJ023	90	0601	工业用地	0.8021		
CJ024	90	0601	工业用地	0.8486		
CJ025	90	0601	工业用地	0.1017		
CJ026	90	0601	工业用地	0.1374		
CJ027	90	0601	工业用地	0.0187		
CJ028	90	0601	工业用地	0.2444		
CJ029	90	0601	工业用地	0.0641		
CJ030	90	0601	工业用地	0.1178		
				工业用地	0.0512	
				总计	11.1025	

复垦工程量汇总表

序号	工程或费用名称	计量单位	工程量
一	土壤重构工程	/	/
(一)	清理工程	/	/
1	拆除无钢筋混凝土	立方米	21548.36
2	清理表土	立方米	55512.50
3	渣土外运	立方米	77060.86
(二)	平整工程	/	/
1	客土回填	立方米	44410.00
2	土地翻耕	公顷	11.1025
(三)	生物化学工程	/	/
1	土壤改良	亩	166.54
二	配套工程	/	/
(一)	新修灌溉农渠	米	12350.00
(二)	新修种植沟	米	18525.00
(三)	新修涵管	座	29.00
三	植被重建工程	/	/
(一)	植被重建	/	/
1	栽种香蕉	株	19593

大岑村

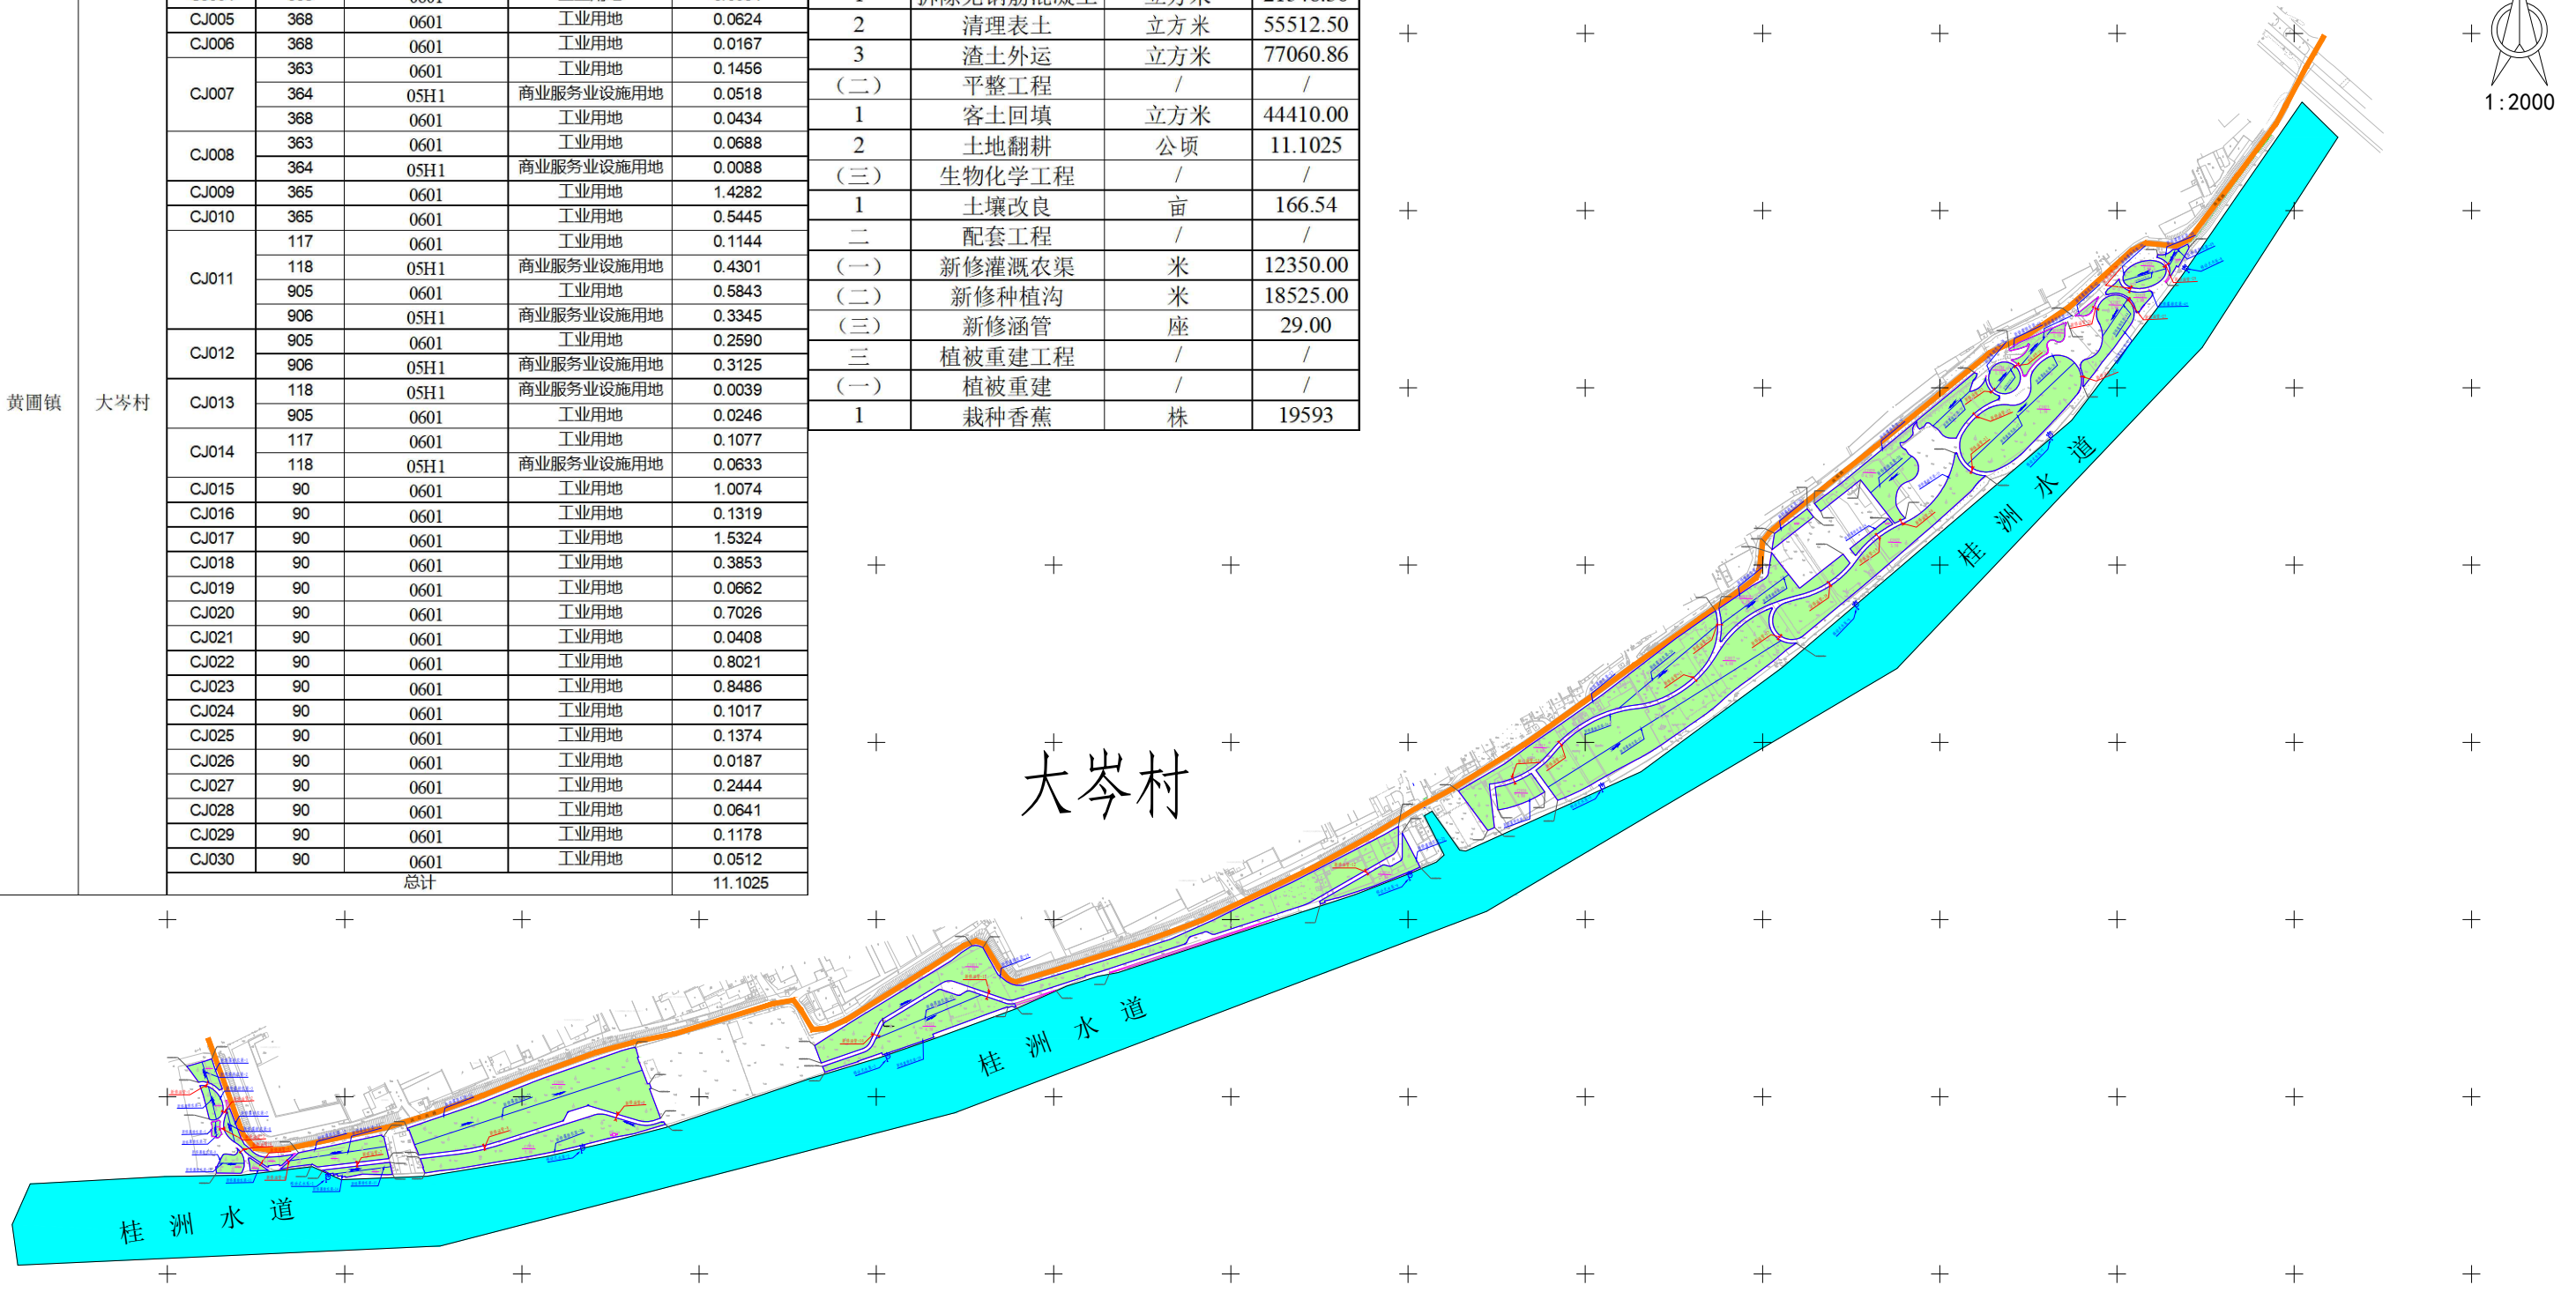

图例

	园地		CJ001 3.50		原有水工建筑物
	项目区界线				新修涵管
	原有道路				水流方向
	原有水系				大岑村
	新修灌排农渠				四至坐标
	移动式水泵				

国地科技 广东国地规划科技股份有限公司 Guodi Technology					
核定		中山市黄圃镇城乡建设用地增减挂钩试点 大岑村项目区拆旧区土地复垦规划图			
审查					
校核					
制图					
日期	2023年2月	比例	1:2000	图号	ZSHP-GH-01