
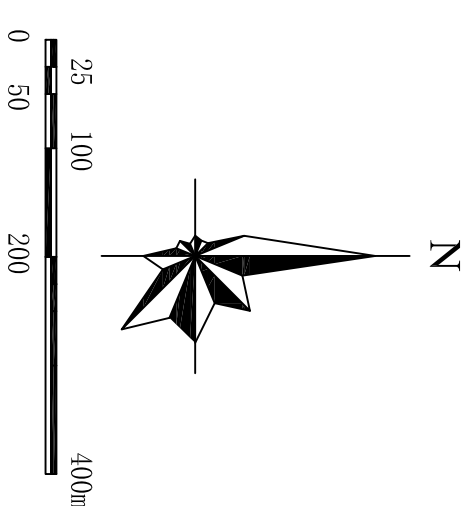


# 南朗工业区片区城市更新片区策划（单元规划）

# 公告

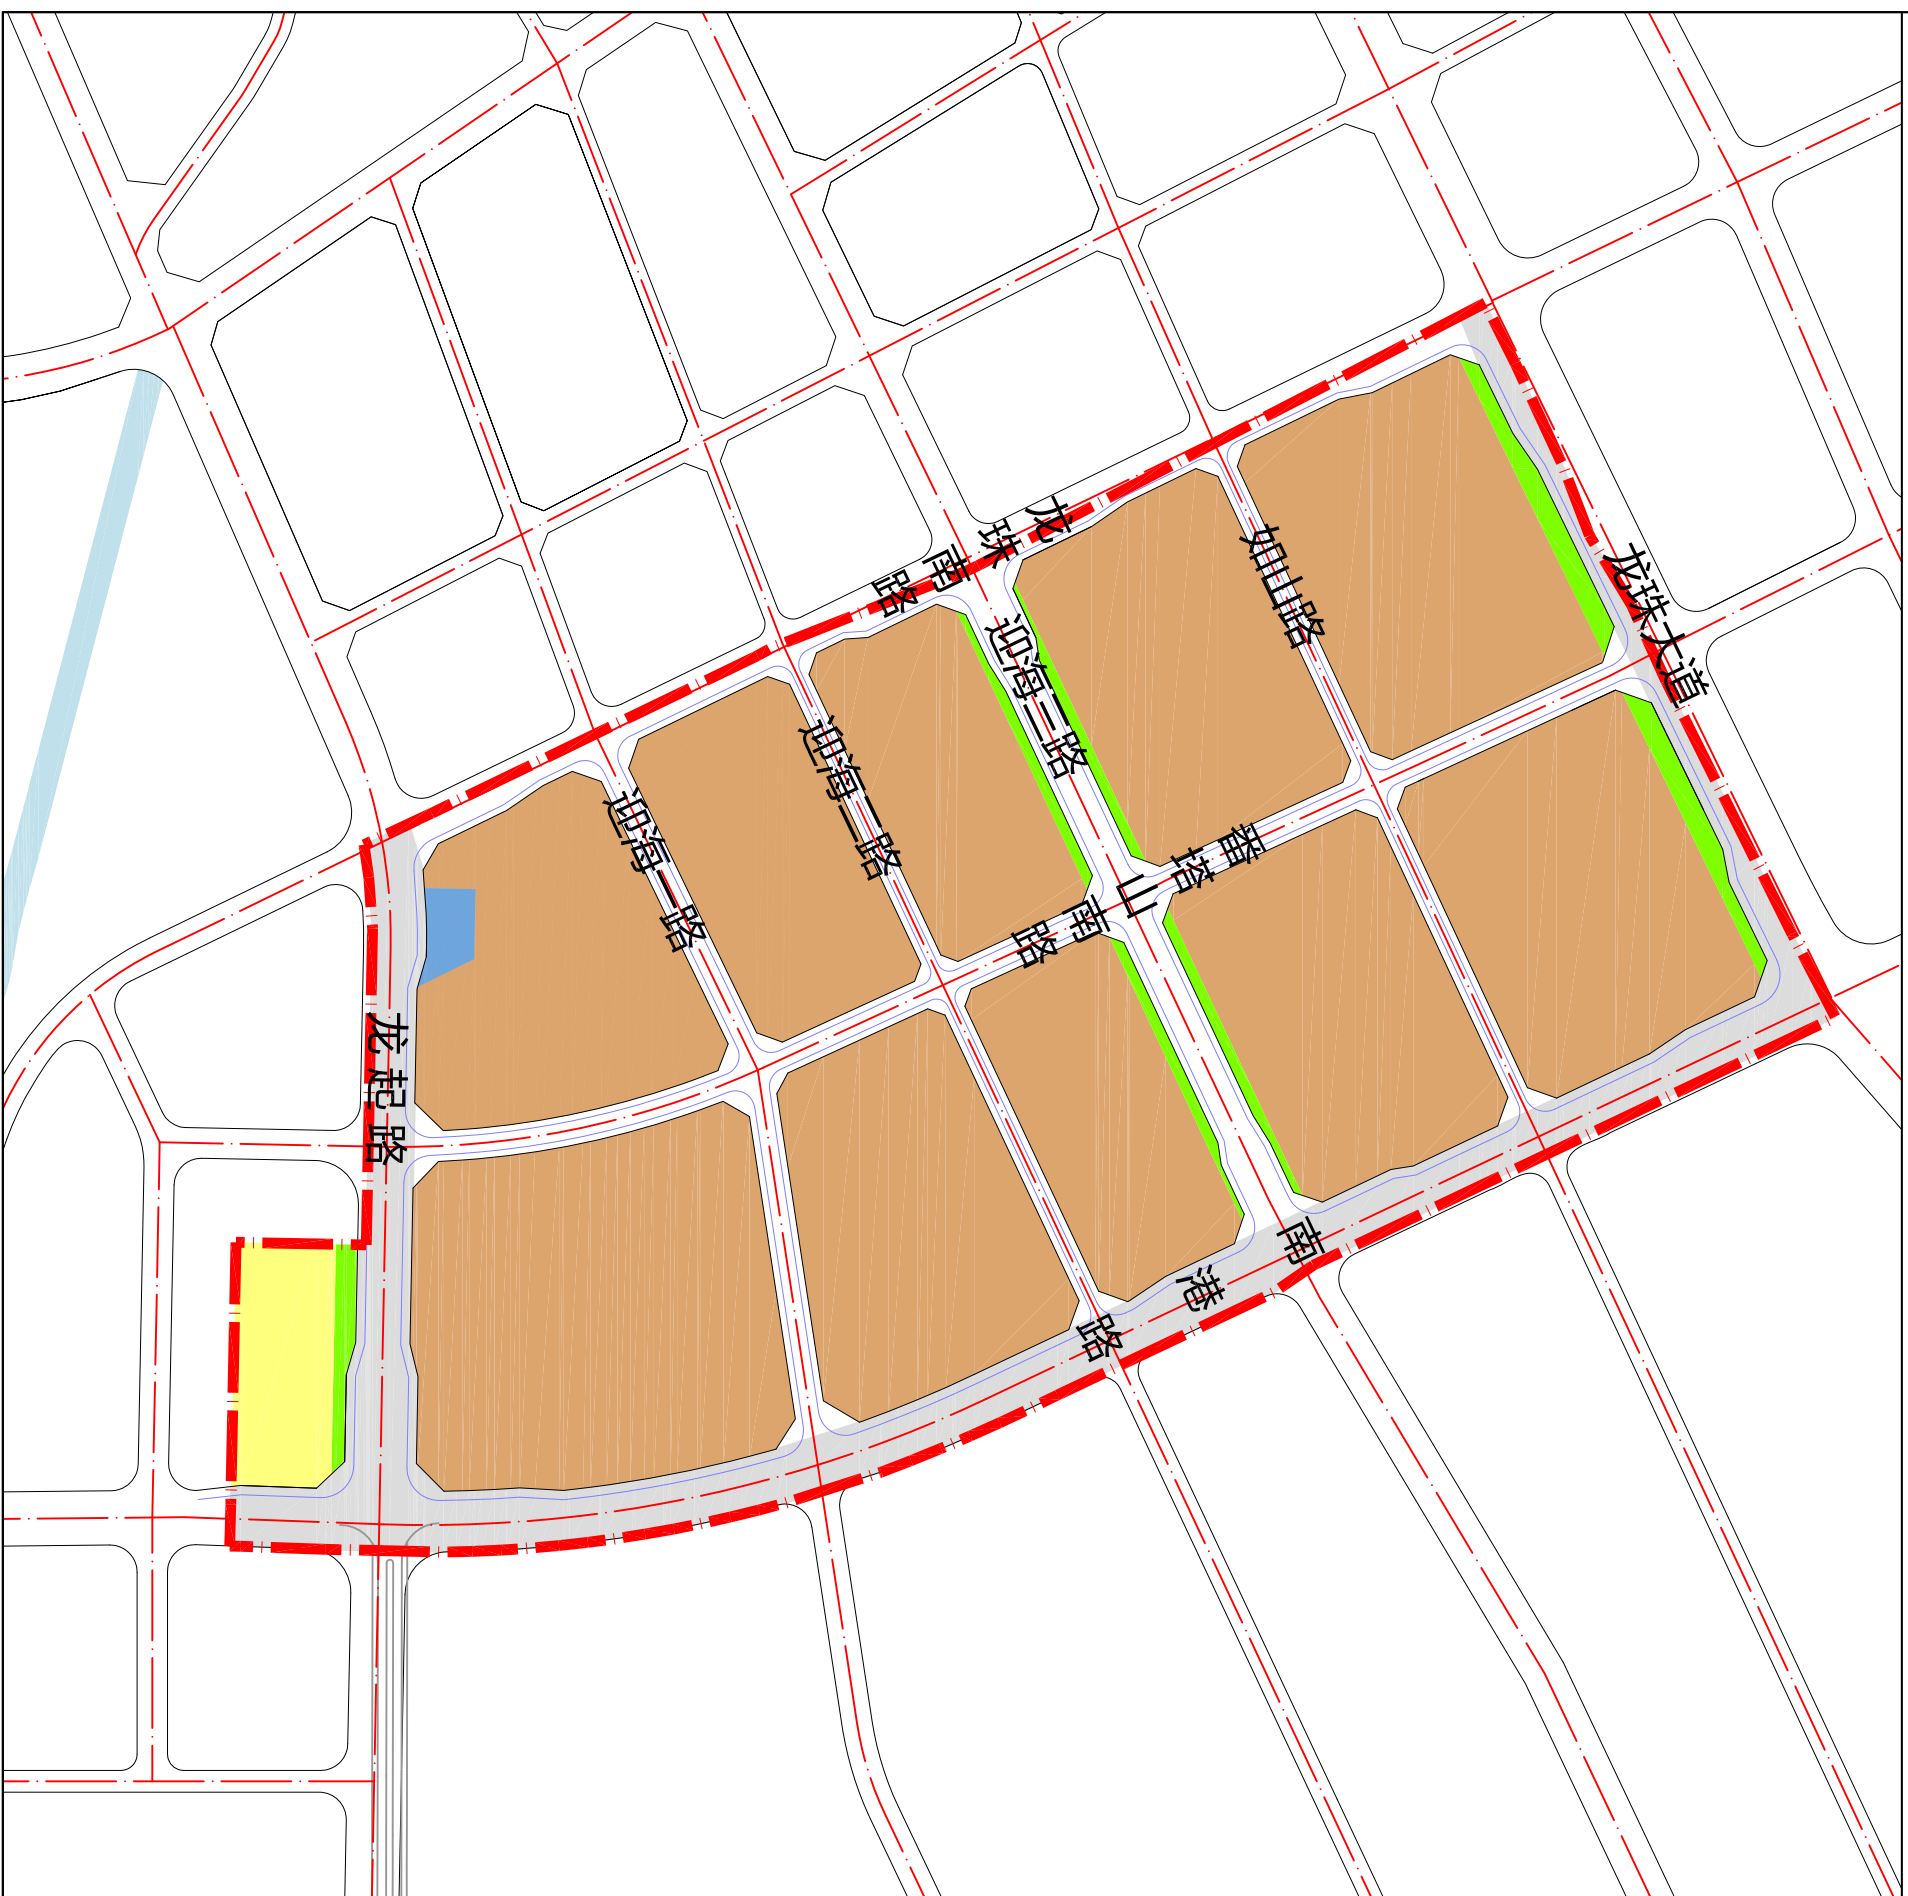

规划用地汇总表

类别	一级	二级	三级	类别名称	面积 (公顷)	比重 (%)
07				居住用地	2.06	2.14
		0701		城镇住宅用地	2.06	
			070102	二类城镇住宅用地	2.06	
10				工矿用地	65.65	68.24
		1001		工业用地	65.65	
			100101	一类工业用地	65.65	
12				交通运输用地	13.19	13.71
		1207		城镇道路用地	13.19	
			1202	公用设施用地	0.35	
13				供电用地	0.35	0.36
		1303		绿地与开敞空间用地	2.32	
			1401	公园绿地	2.32	
其他建设 用地				交通运输用地(区域性)	12.64	13.14
		1202		公路用地	12.64	
				合计	96.21	

图例

