



中山市横栏镇、沙溪镇落实地块土地利用总体规划图（落实后）（LS01-LS17）

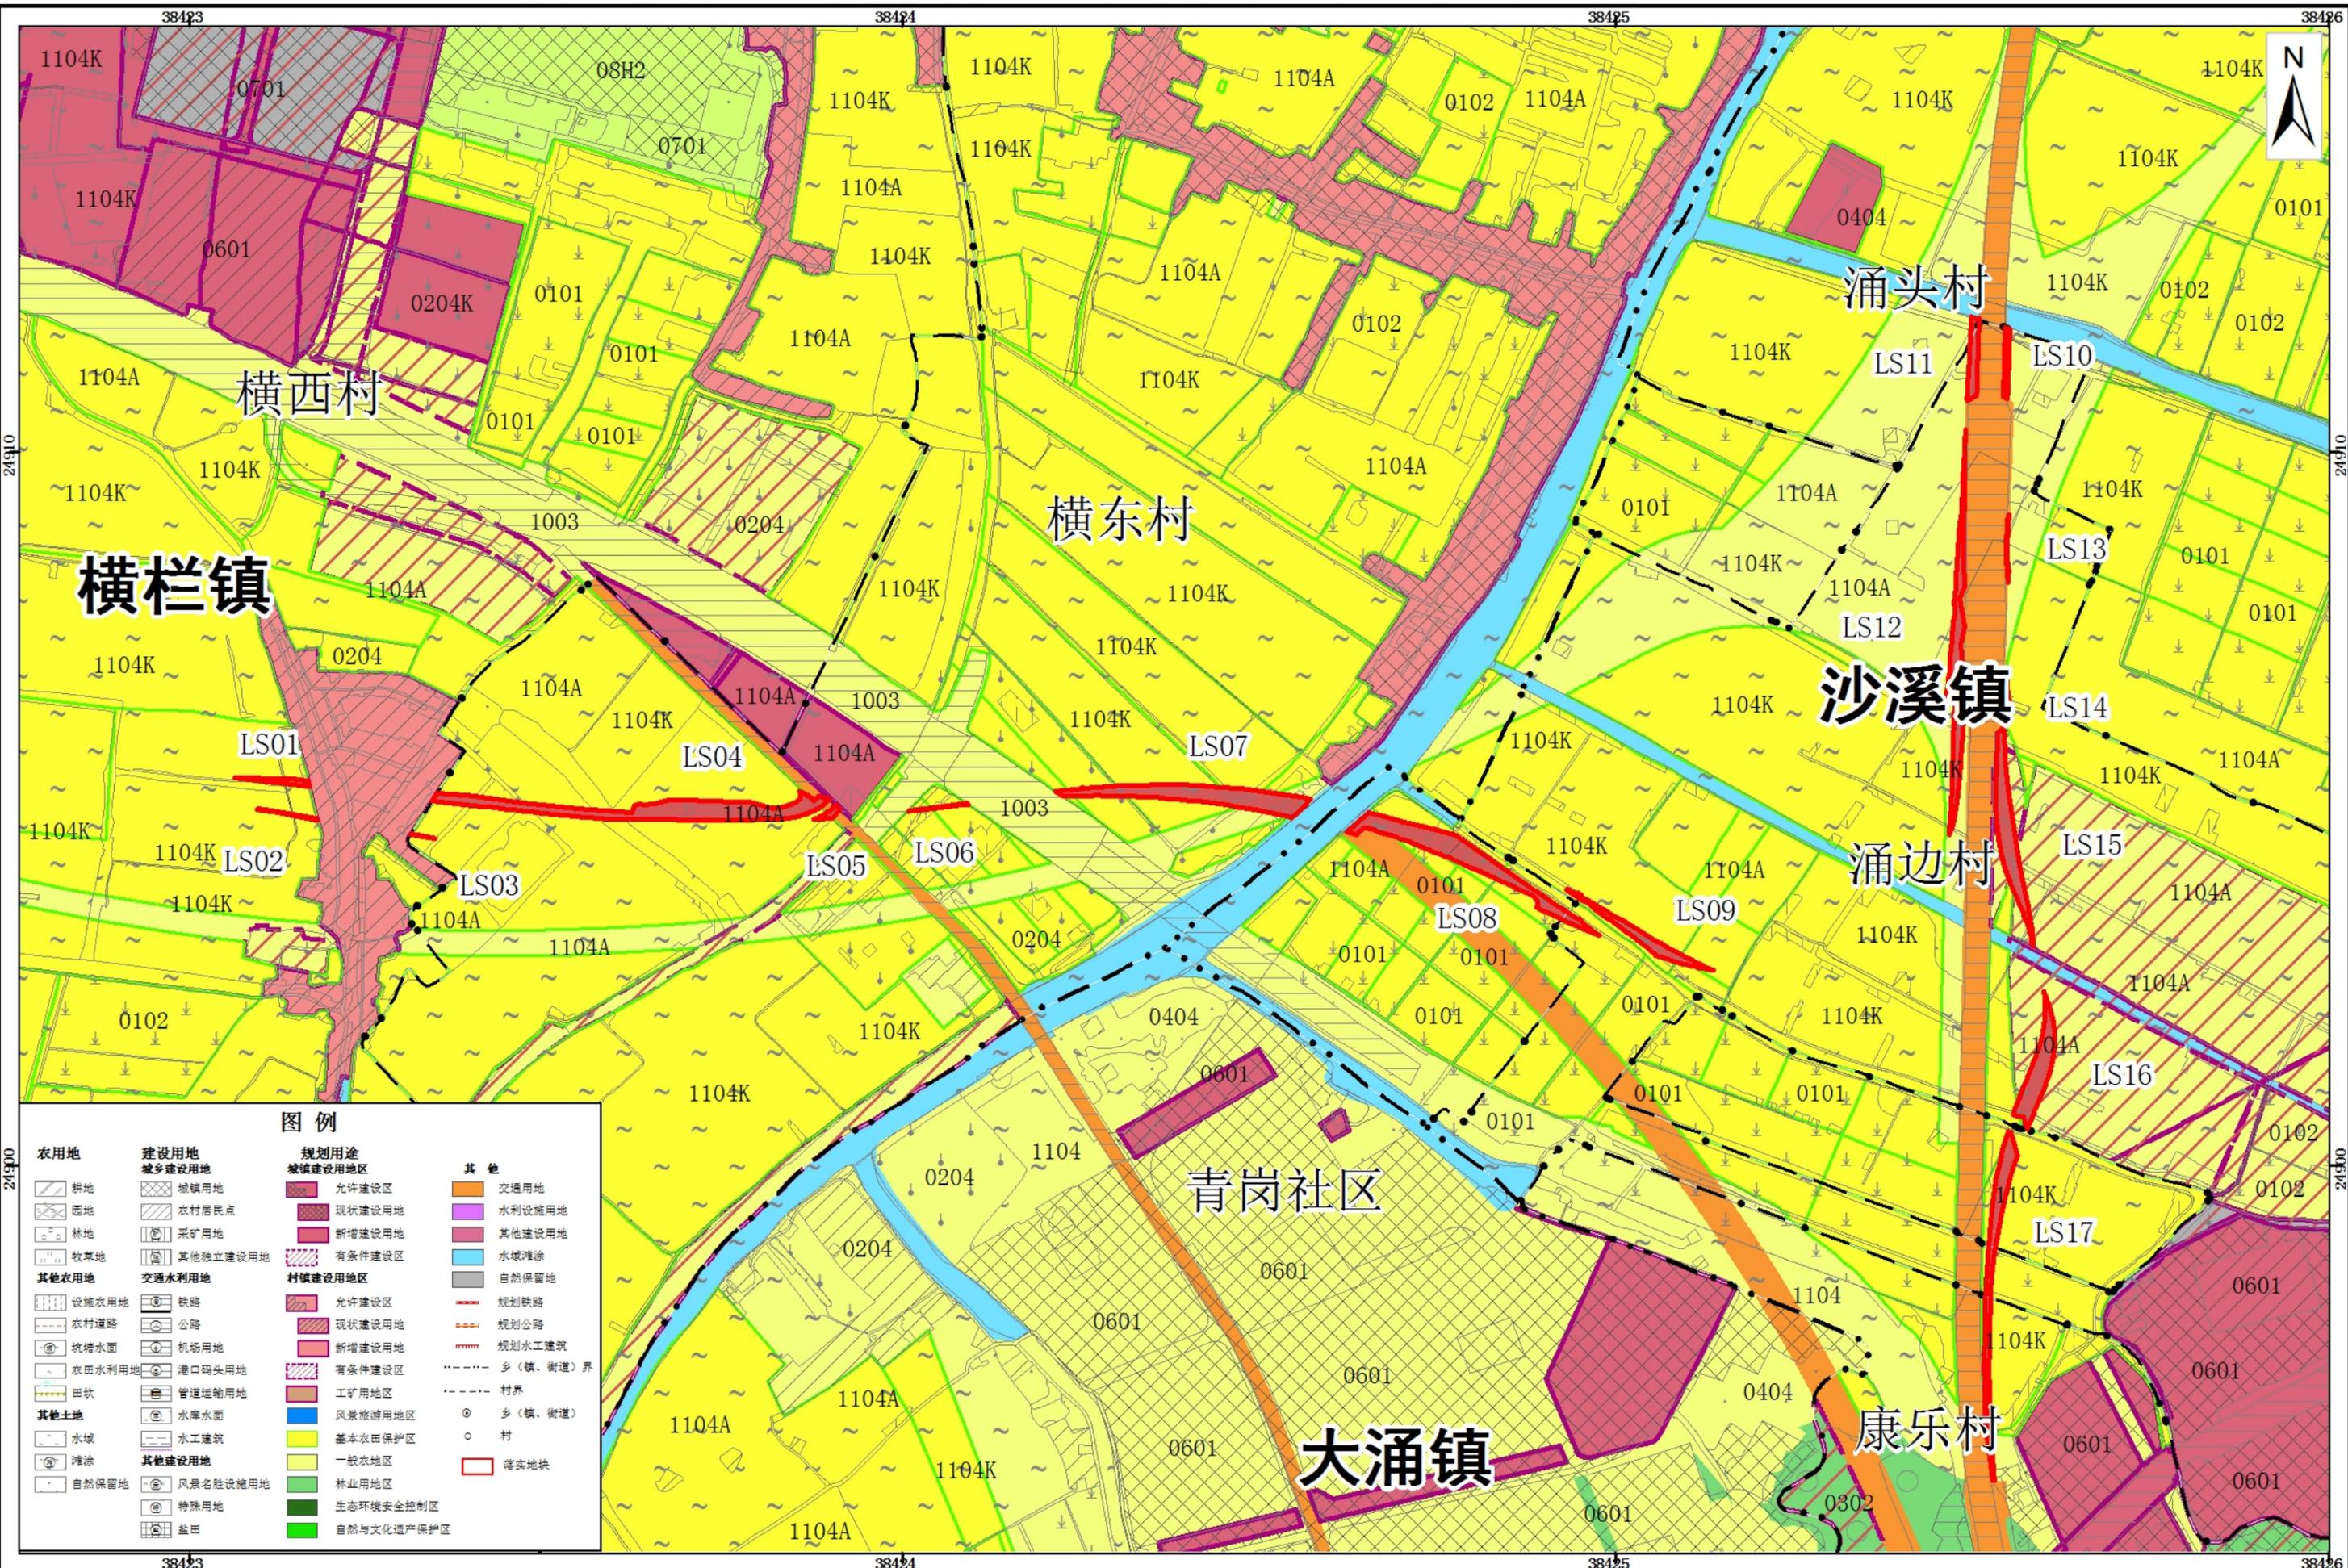

图例

农用地	建设用地	规划用途	其他
耕地	城镇建设用地	允许建设区	交通用地
园地	农村宅基地	现状建设用地	水利设施用地
林地	采矿用地	新增建设用地	其他建设用地
牧草地	其他独立建设用地	有条件建设区	水域滩涂
其他农用地	交通水利用地	村镇建设用地	自然保留地
设施农用地	铁路	允许建设区	规划铁路
农村道路	公路	现状建设用地	规划公路
坑塘水面	机场用地	新增建设用地	规划水工建筑
农田水利用地	港口码头用地	有条件建设区	乡(镇、街道)界
田坎	管道运输用地	工矿用地	村界
其他土地	水库水面	风景旅游地区	乡(镇、街道)村
水域	水工建筑	基本农田保护区	村
滩涂	风景名胜设施用地	一般农地区	落实地块
自然保留地	特殊用地	林业用地	
	盐田	生态环境安全控制区	
		自然与文化遗产保护区	

中山市大涌镇、沙溪镇落实地块土地利用总体规划图（落实后）（LS18-LS35）

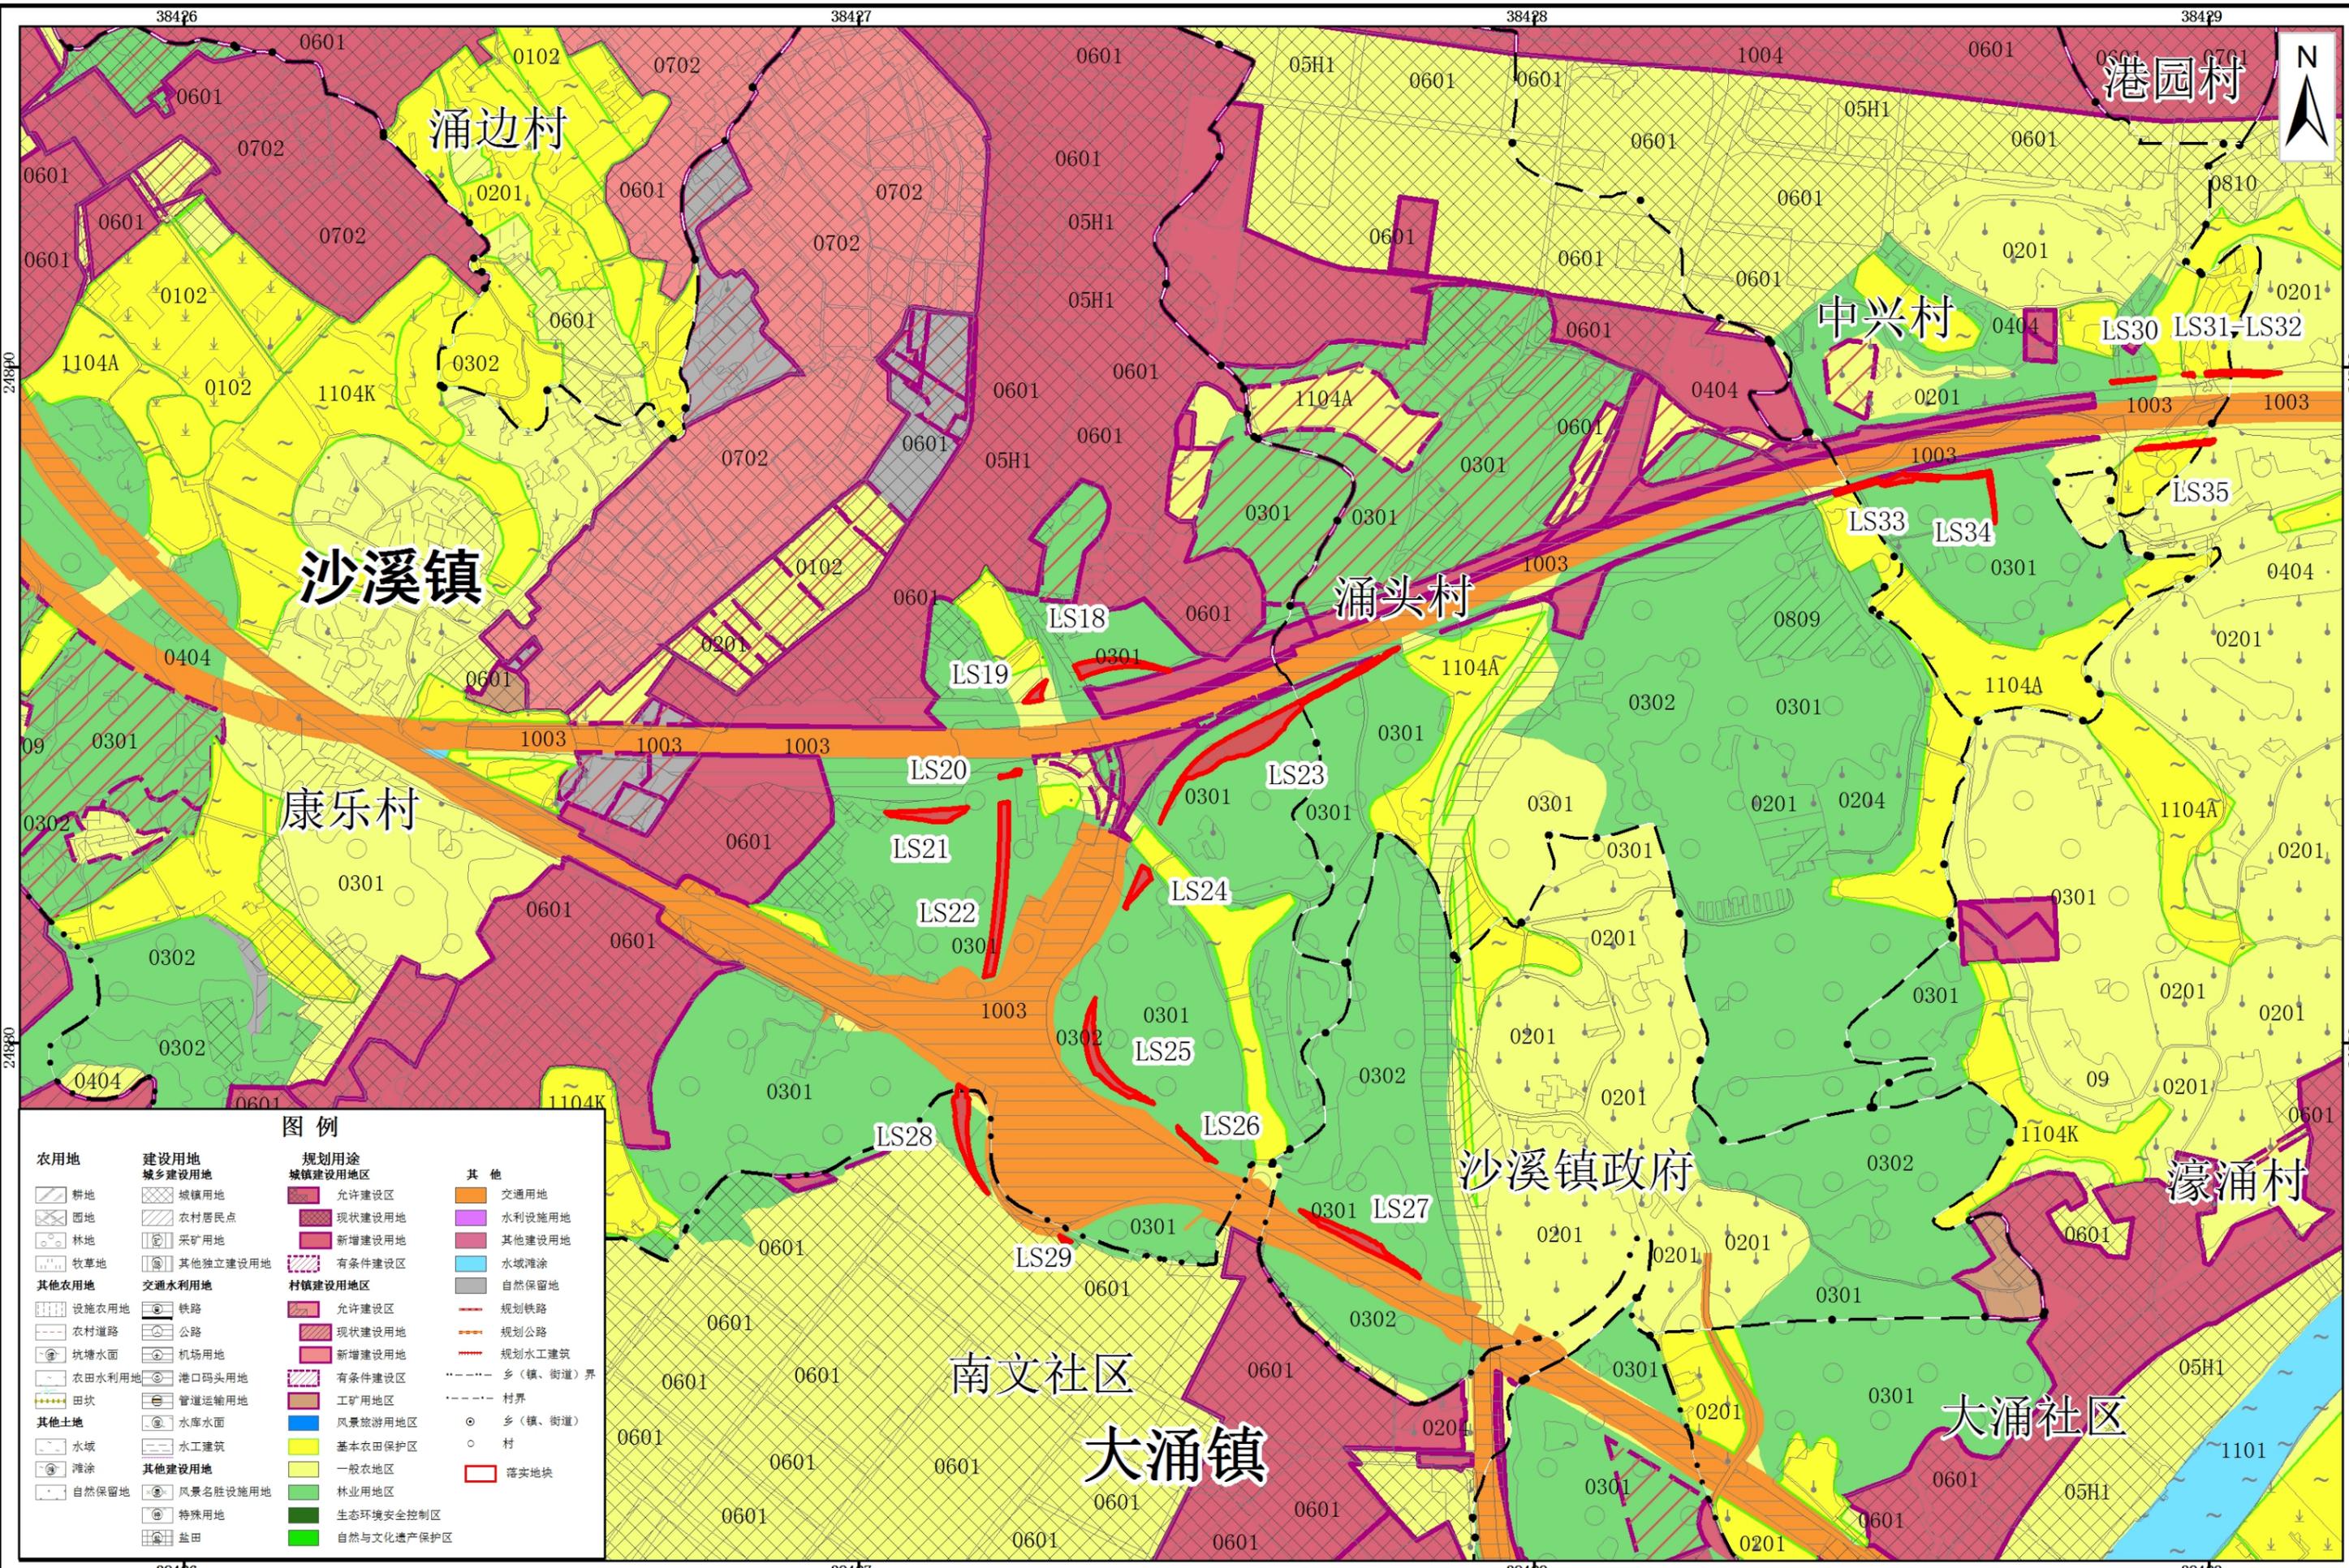


坐标系：2000国家大地坐标系
高程系：1985国家高程基准

1:10,000

编制单位：中山市自然资源局
制图单位：广东华远国土工程有限公司
制图时间：二零二三年二月

中山市沙溪镇落实地块土地利用总体规划图（落实后）（LS36-LS53）

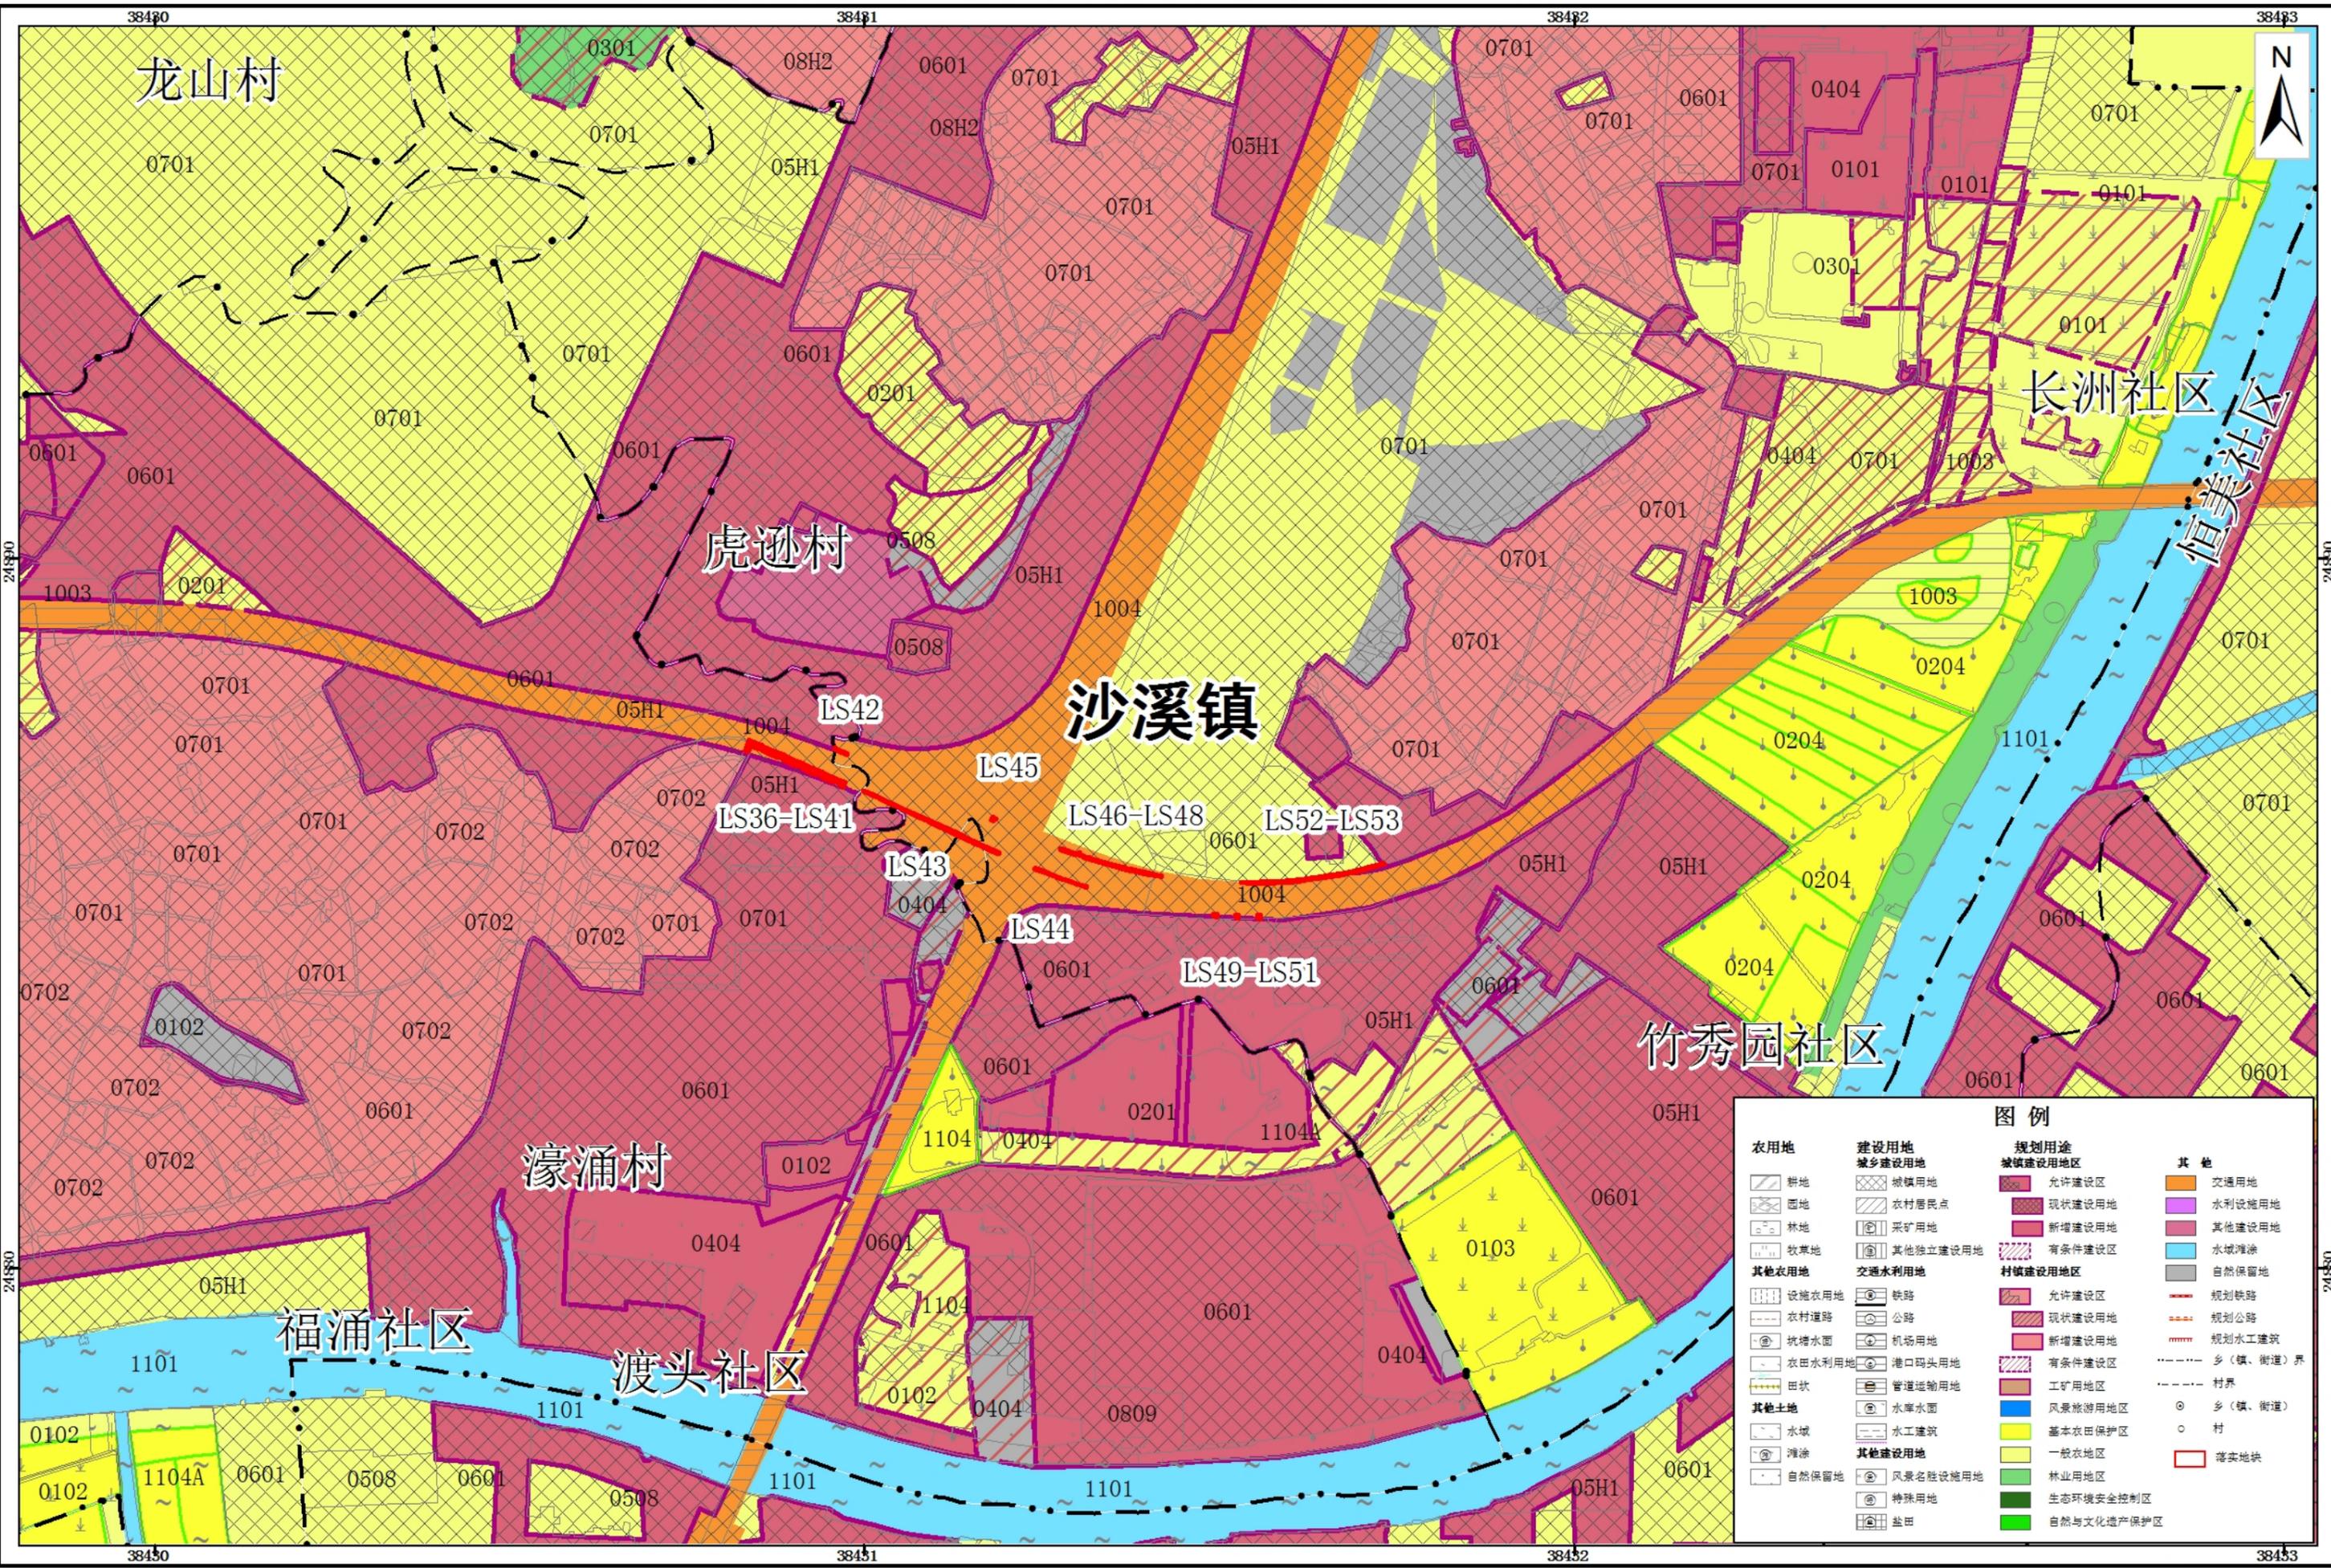

坐标系：2000国家大地坐标系
高程系：1985国家高程基准

1:10,000

编制单位：中山市自然资源局
制图单位：广东华远国土工程有限公司
制图时间：二零二三年二月