



中山市大涌镇落实地块土地利用规划图（落实前）（LS01）

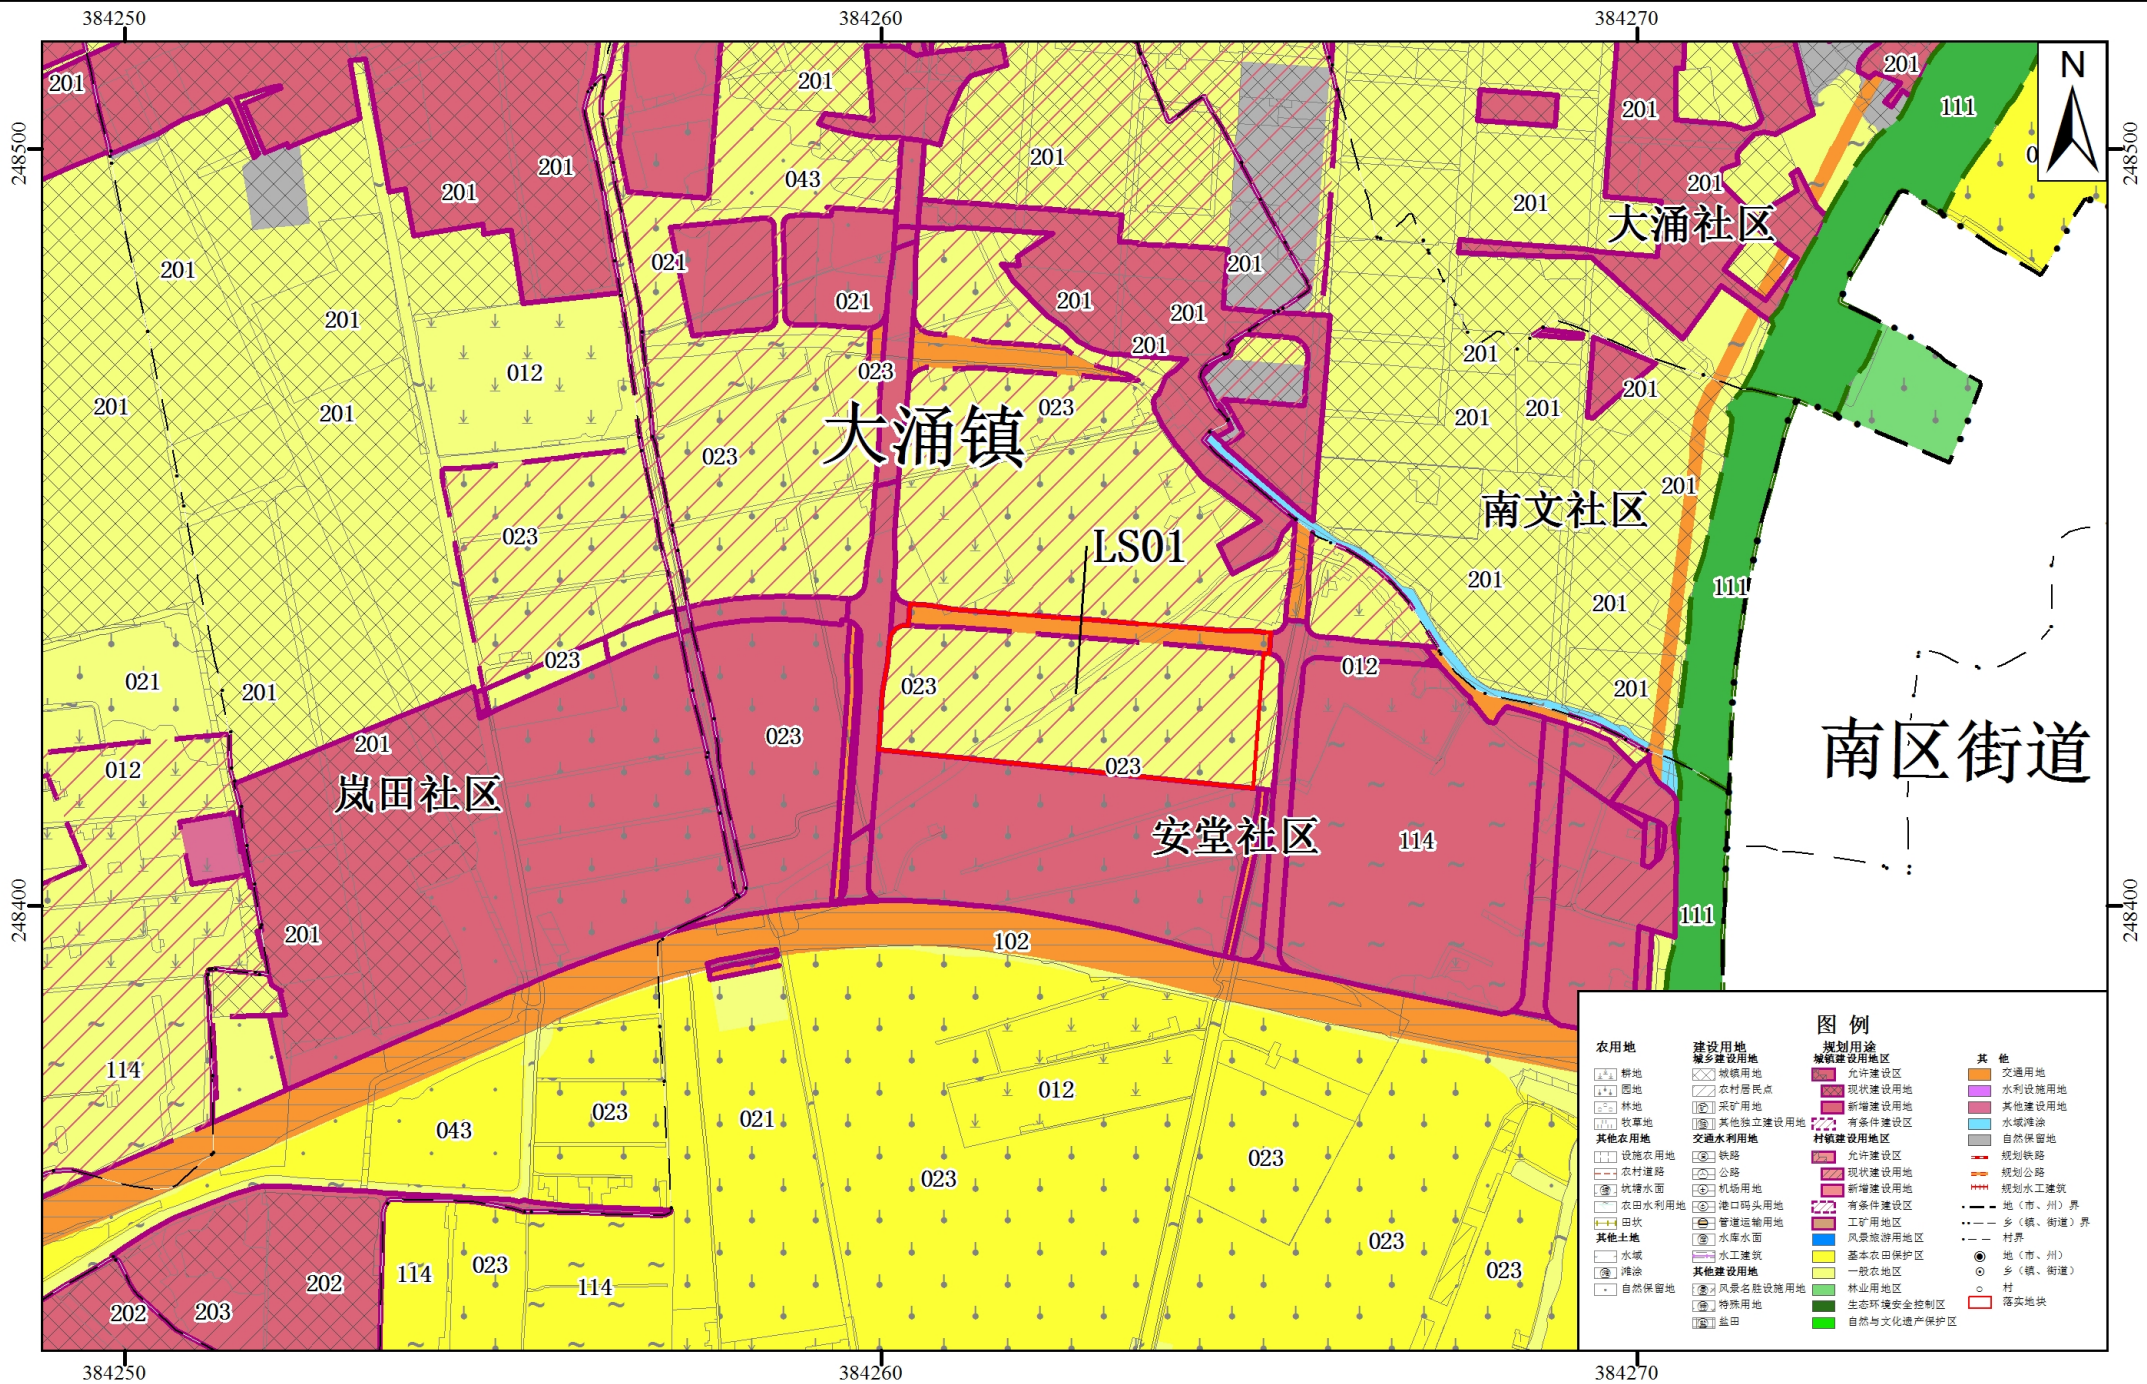

中山市大涌镇落实地块土地利用规划图（落实后）（LS01）

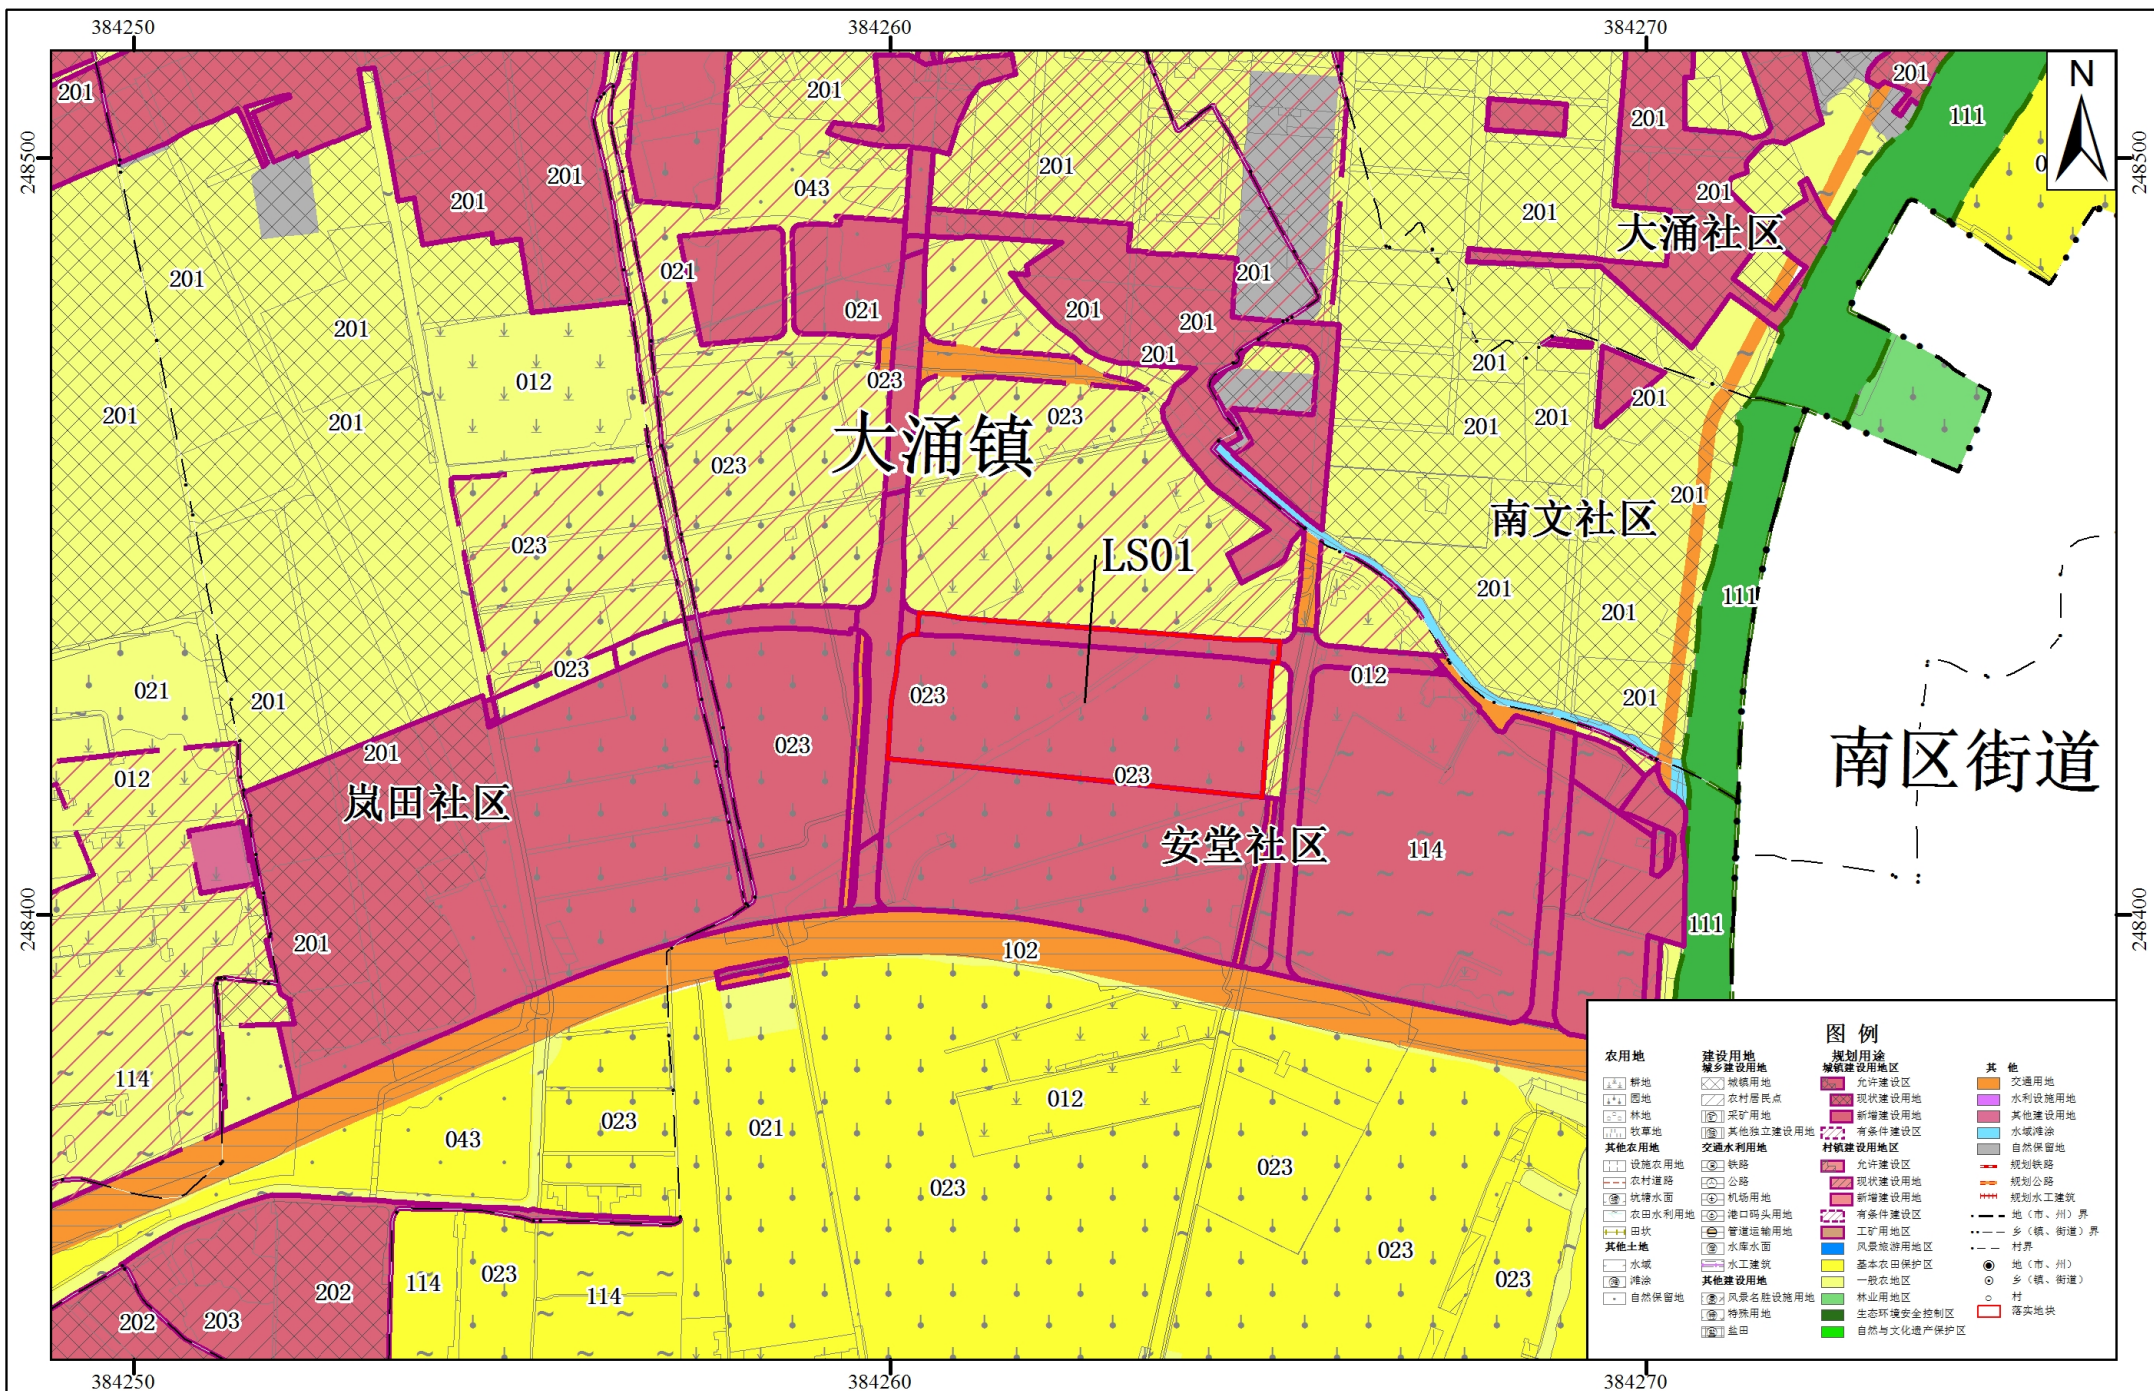

坐标系: 2000国家大地坐标系
高程系: 1985国家高程基准

1:10,000

制图单位：中山市自然资源局第一分局
制图日期：二〇二三年二月