



关于变更马伟杰证号中府国用（2007）第易112465号用地三线图公示的公告

根据《中华人民共和国城乡规划法》相关规定，现就中山市港口镇莲花小区马伟杰证号中府国用（2007）第易112465号用地三线图变更事项予以公示，公示时间为自发布之日起20个工作日。在公示期内如对上述事项有意见或建议，请使用真实姓名及联系方式，以书面形式反馈到以下地址：中山市兴中道2号投资大厦二楼208室，逾期视为无异议。

联系人：赖工，联系电话：0760-88337282。

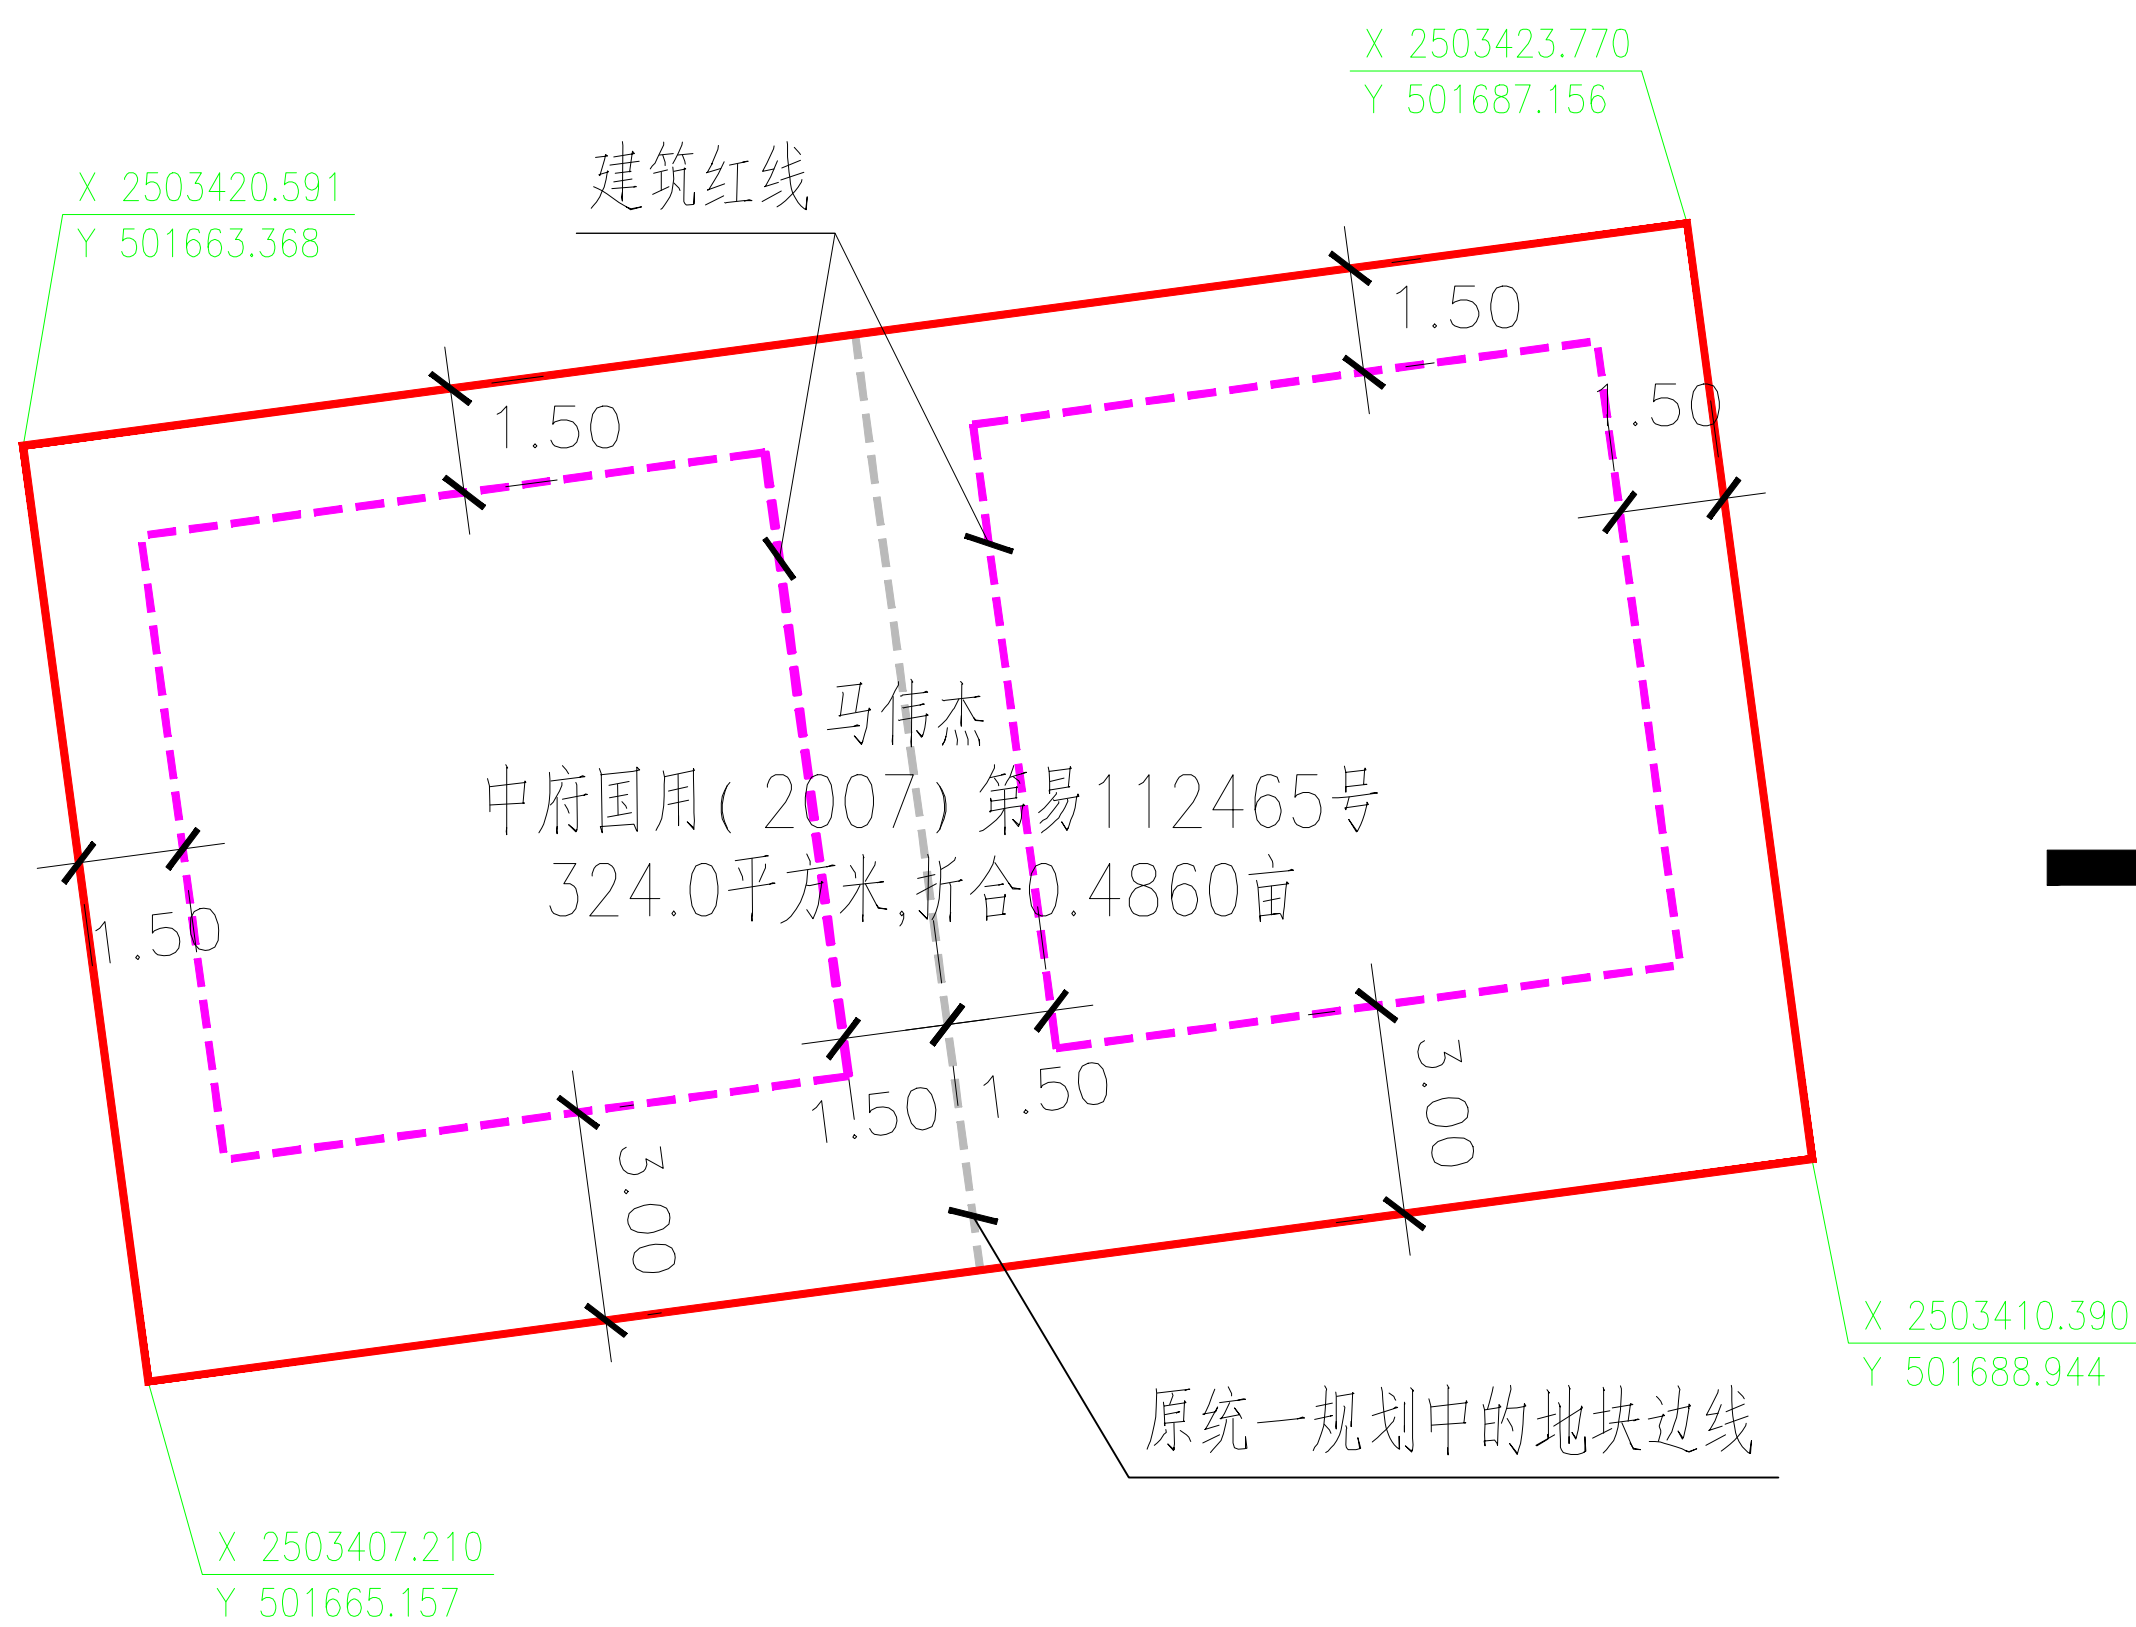

变更三线图后

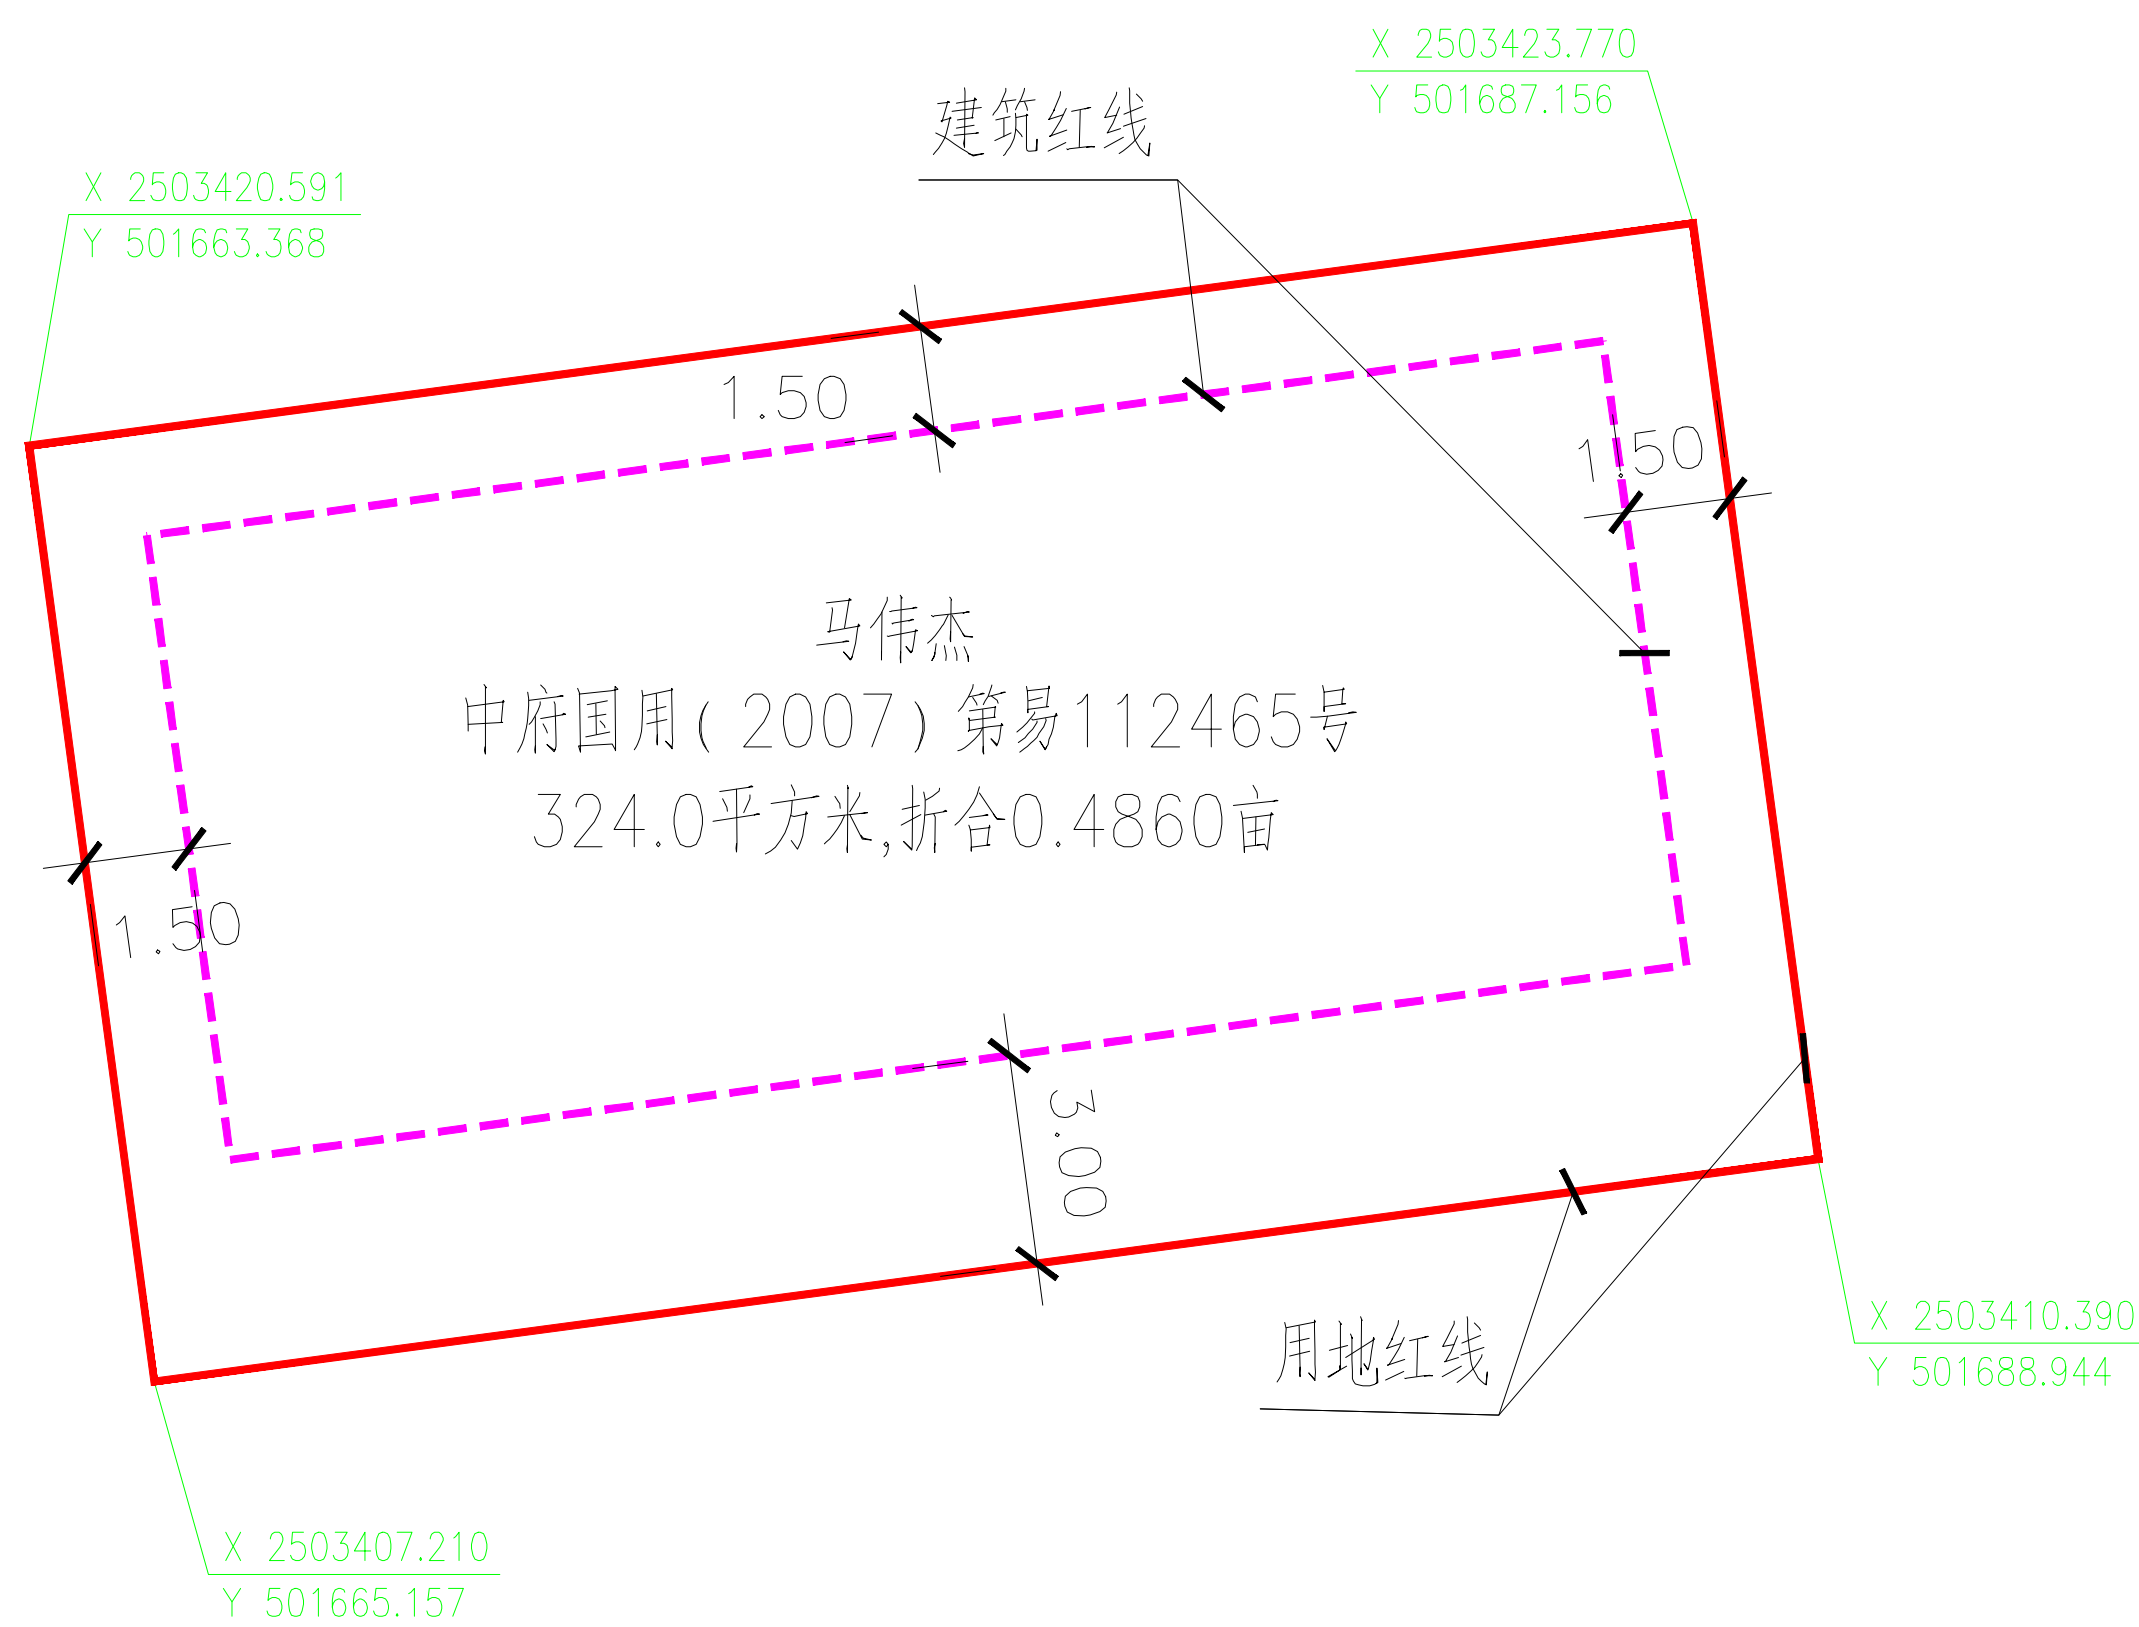

马伟杰用地在莲花小区原统一规划中建筑退让示意图

马伟杰用地申请变更三线图后建筑退让示意图