


# 征地示意图

面积：5.5659公顷

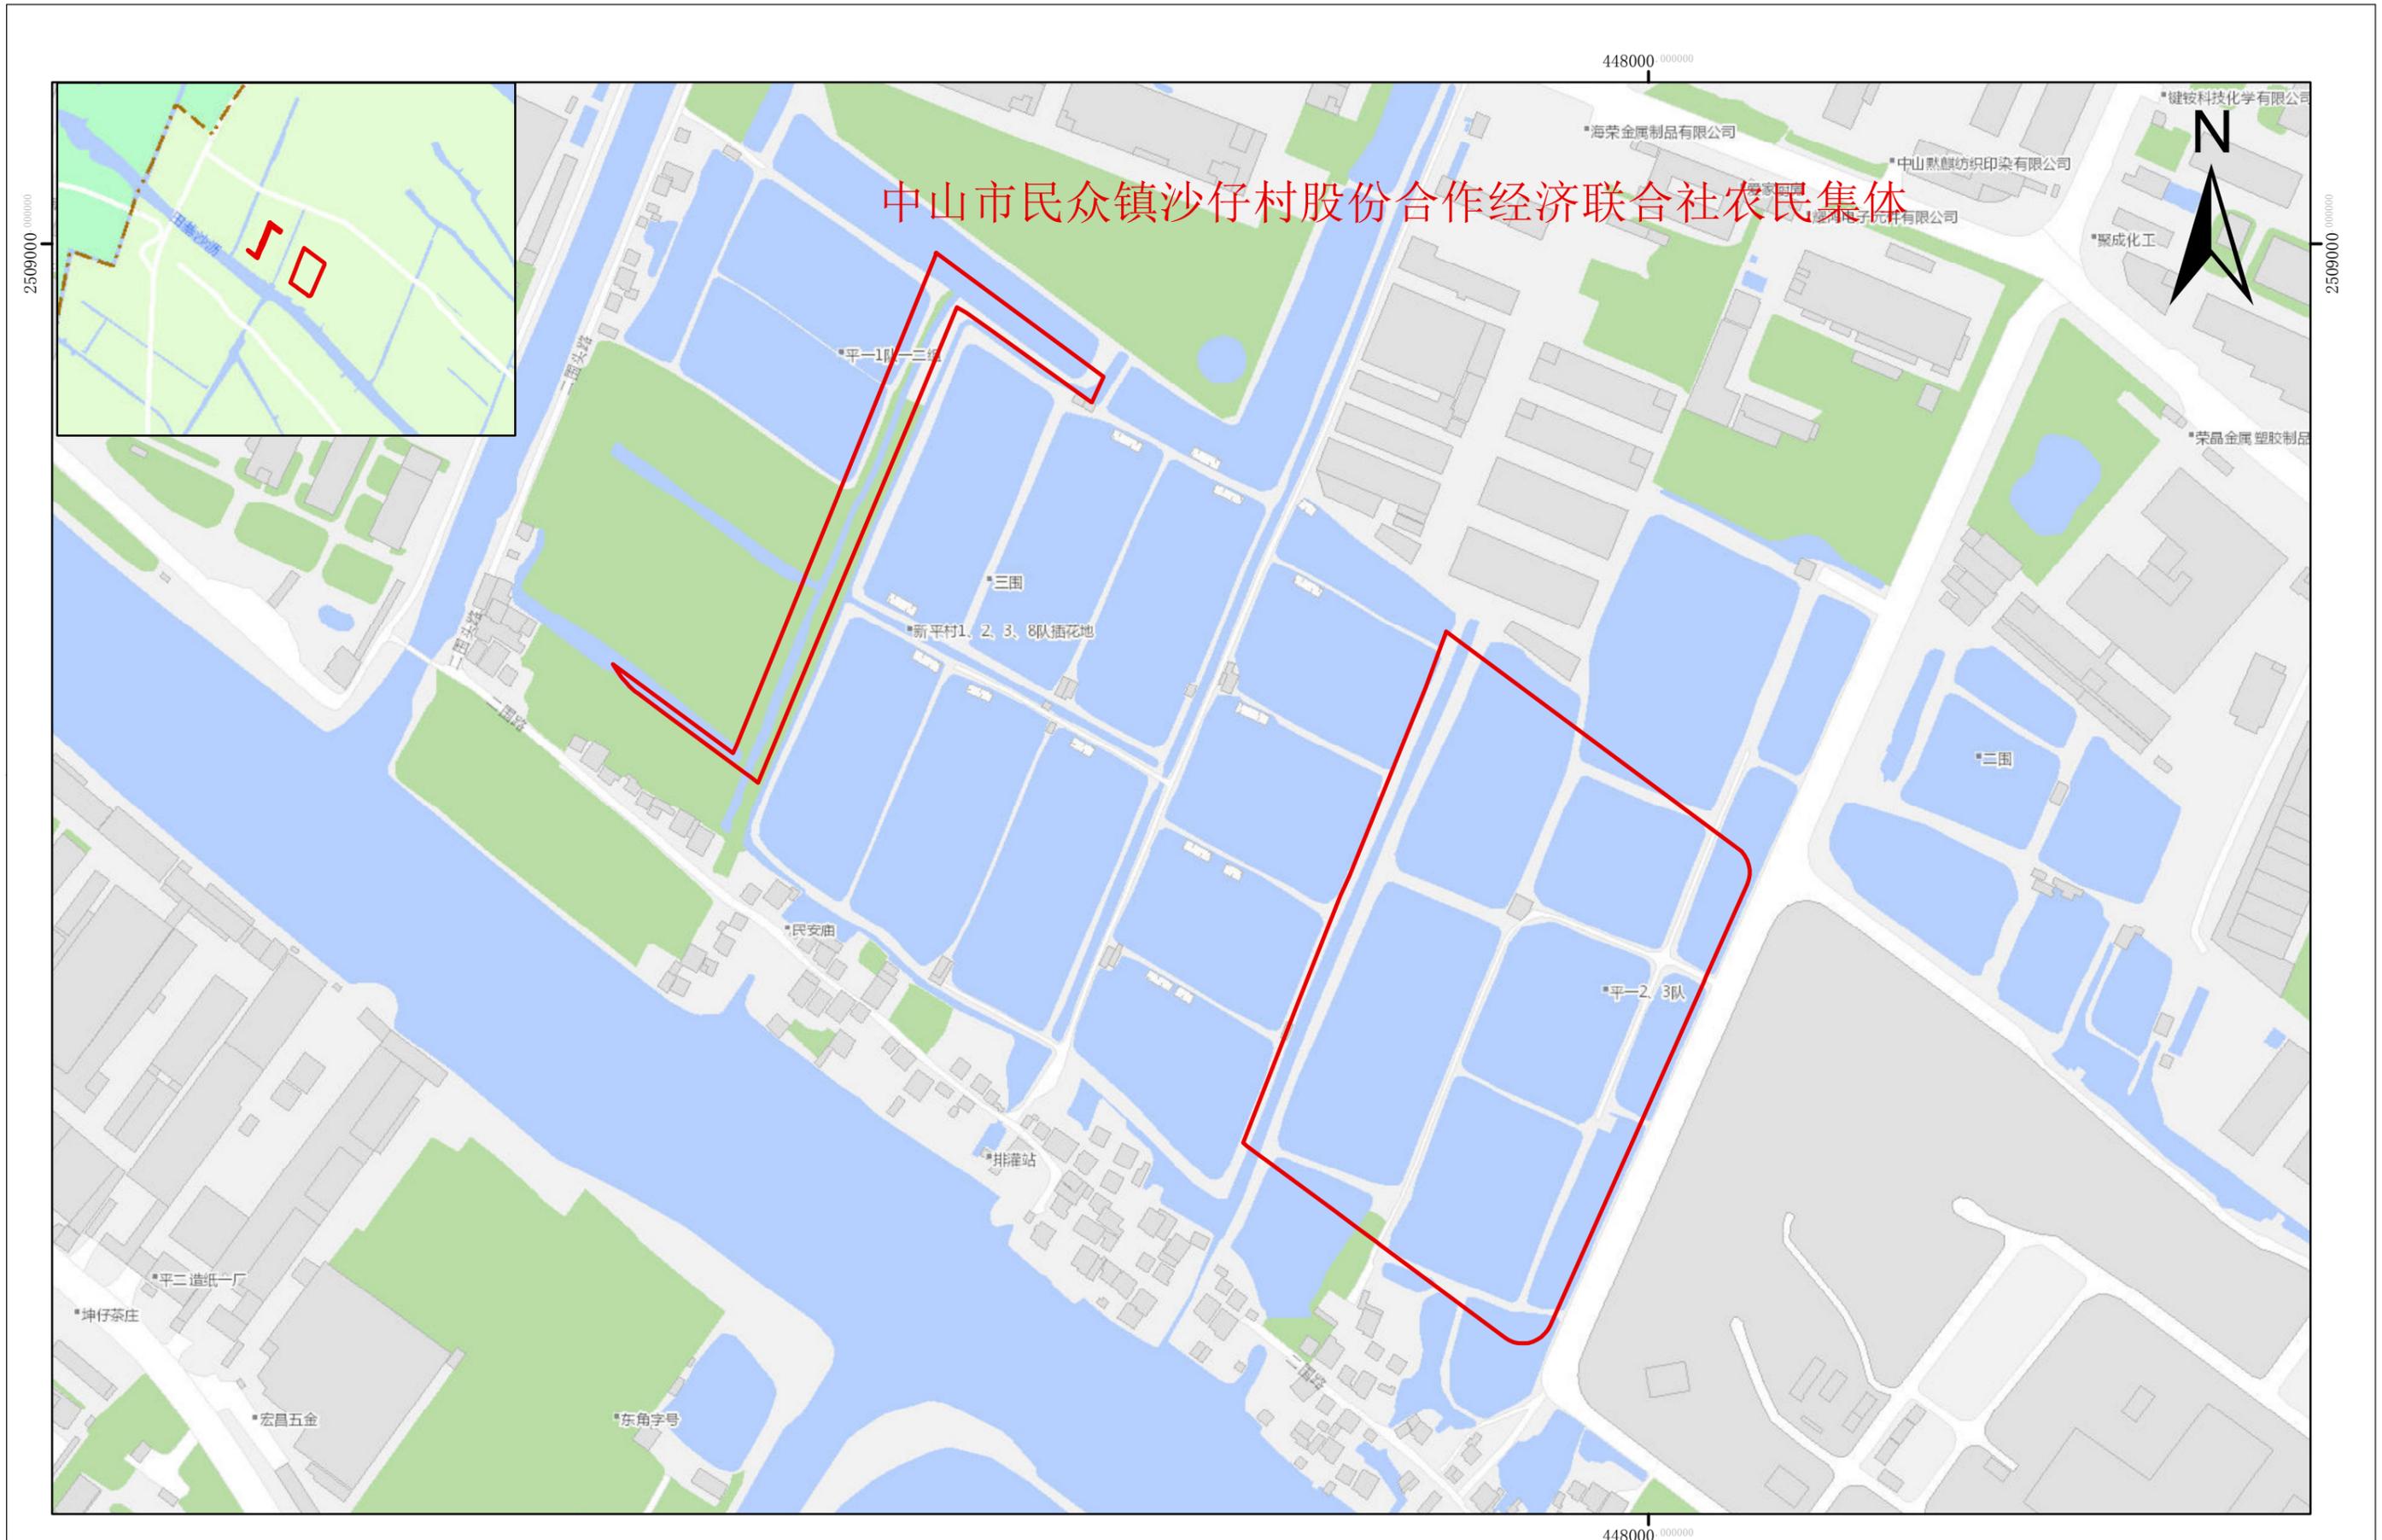

中山市民众镇沙仔村股份合作经济联合社农民集体