


中山市南区落实地块土地利用规划图（落实前）（LS01-LS03）

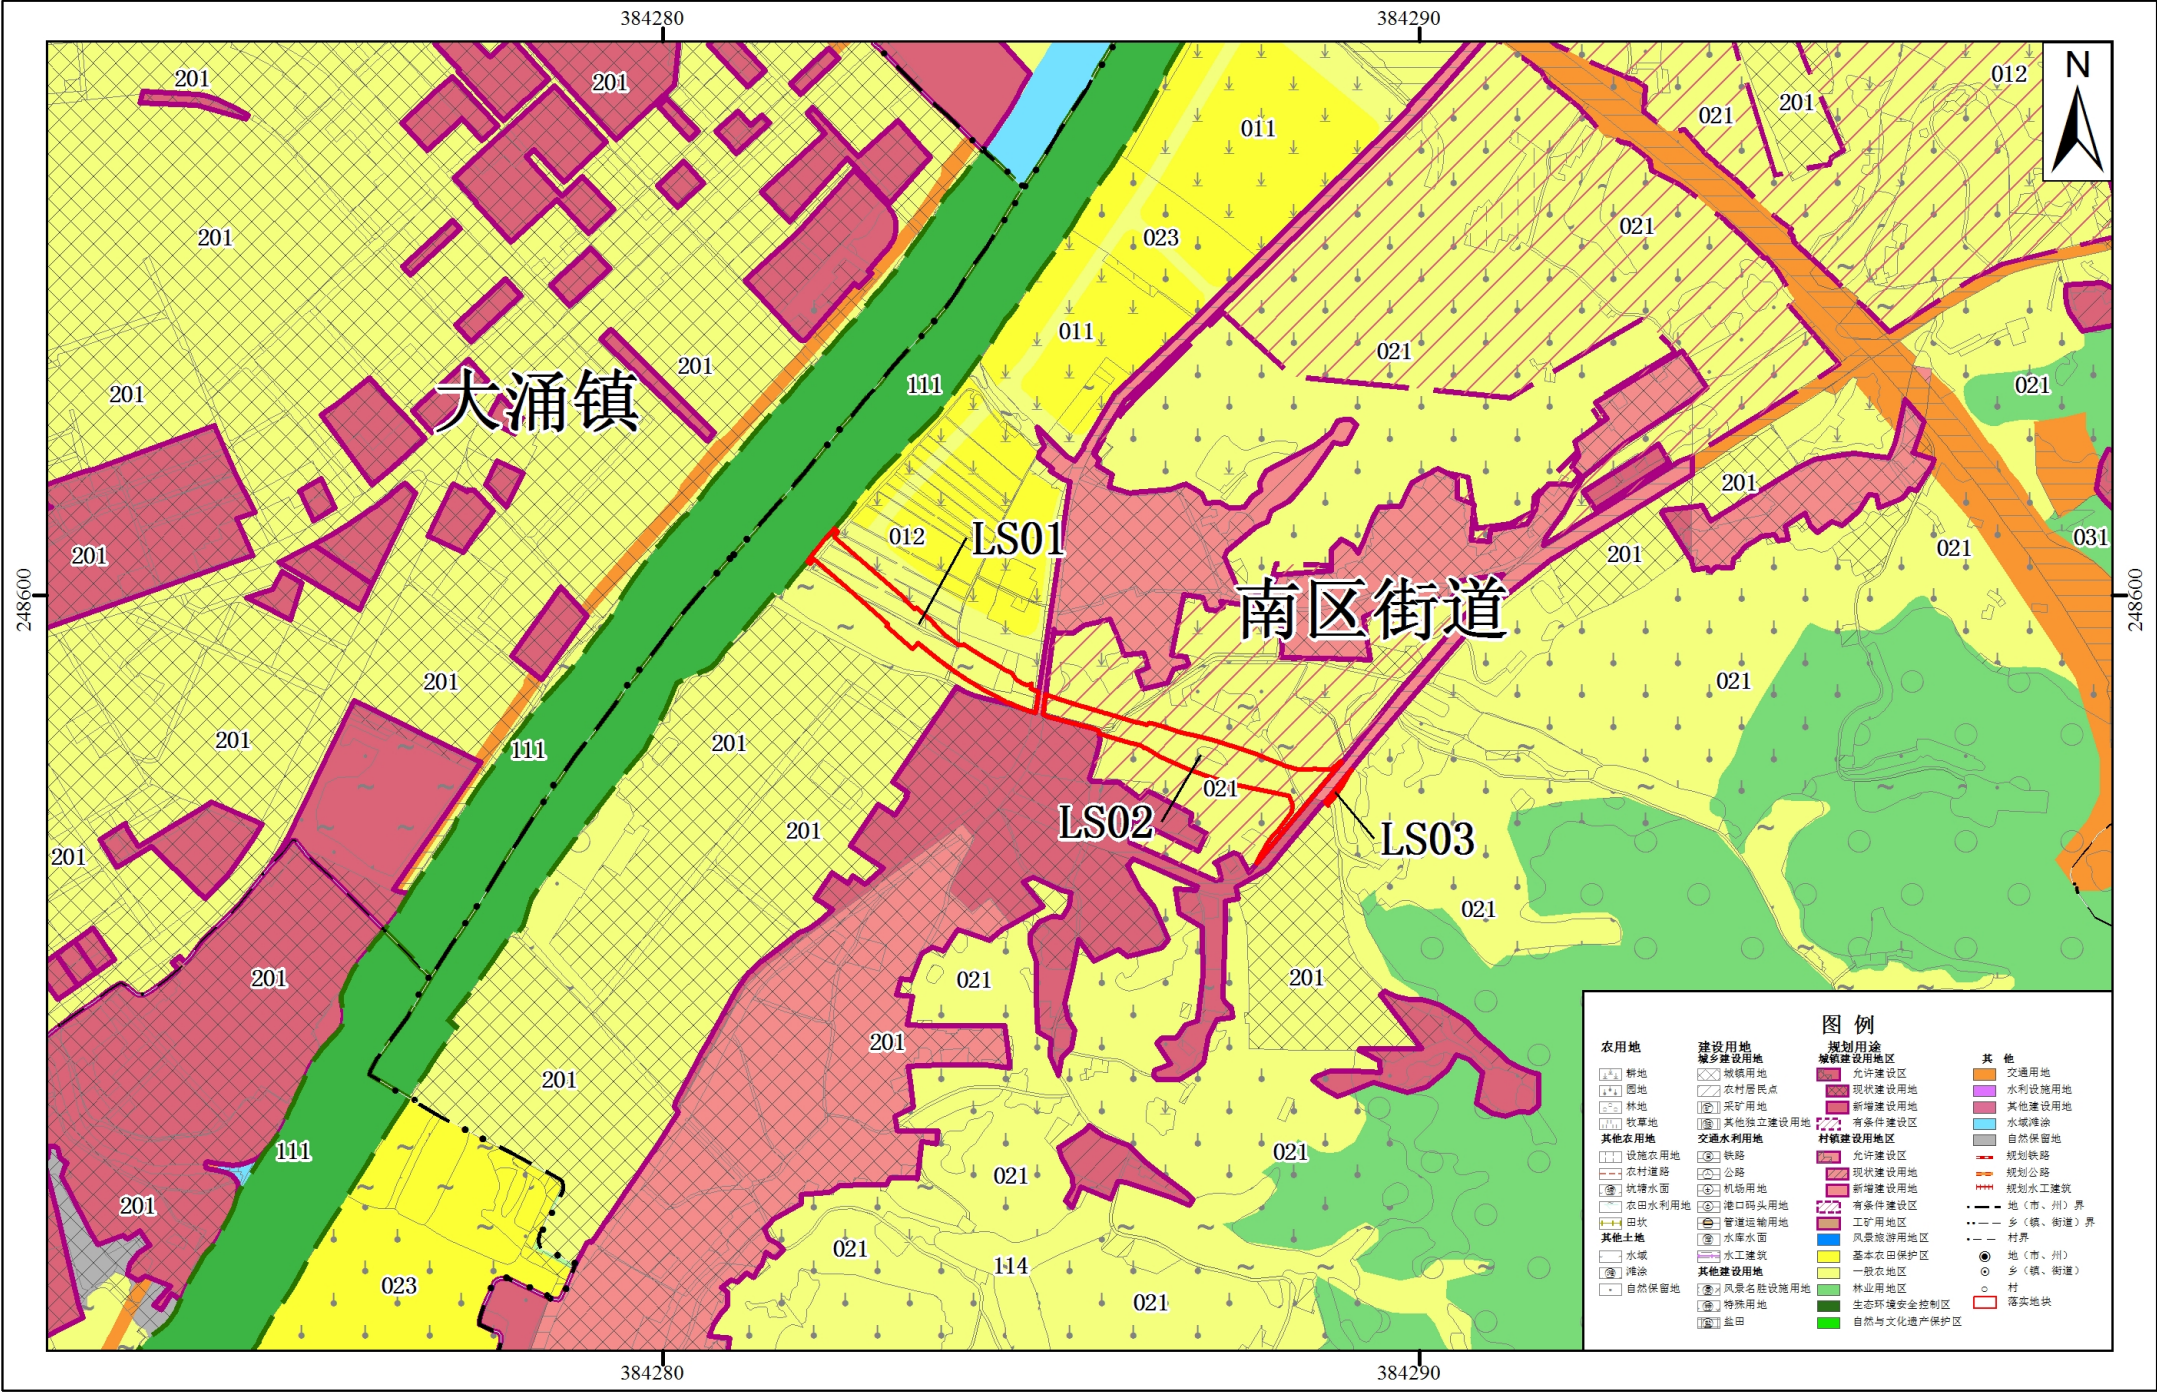

中山市南区落实地块土地利用规划图（落实后）（LS01-LS03）

