


# 征地示意图

面积：0.0169公顷

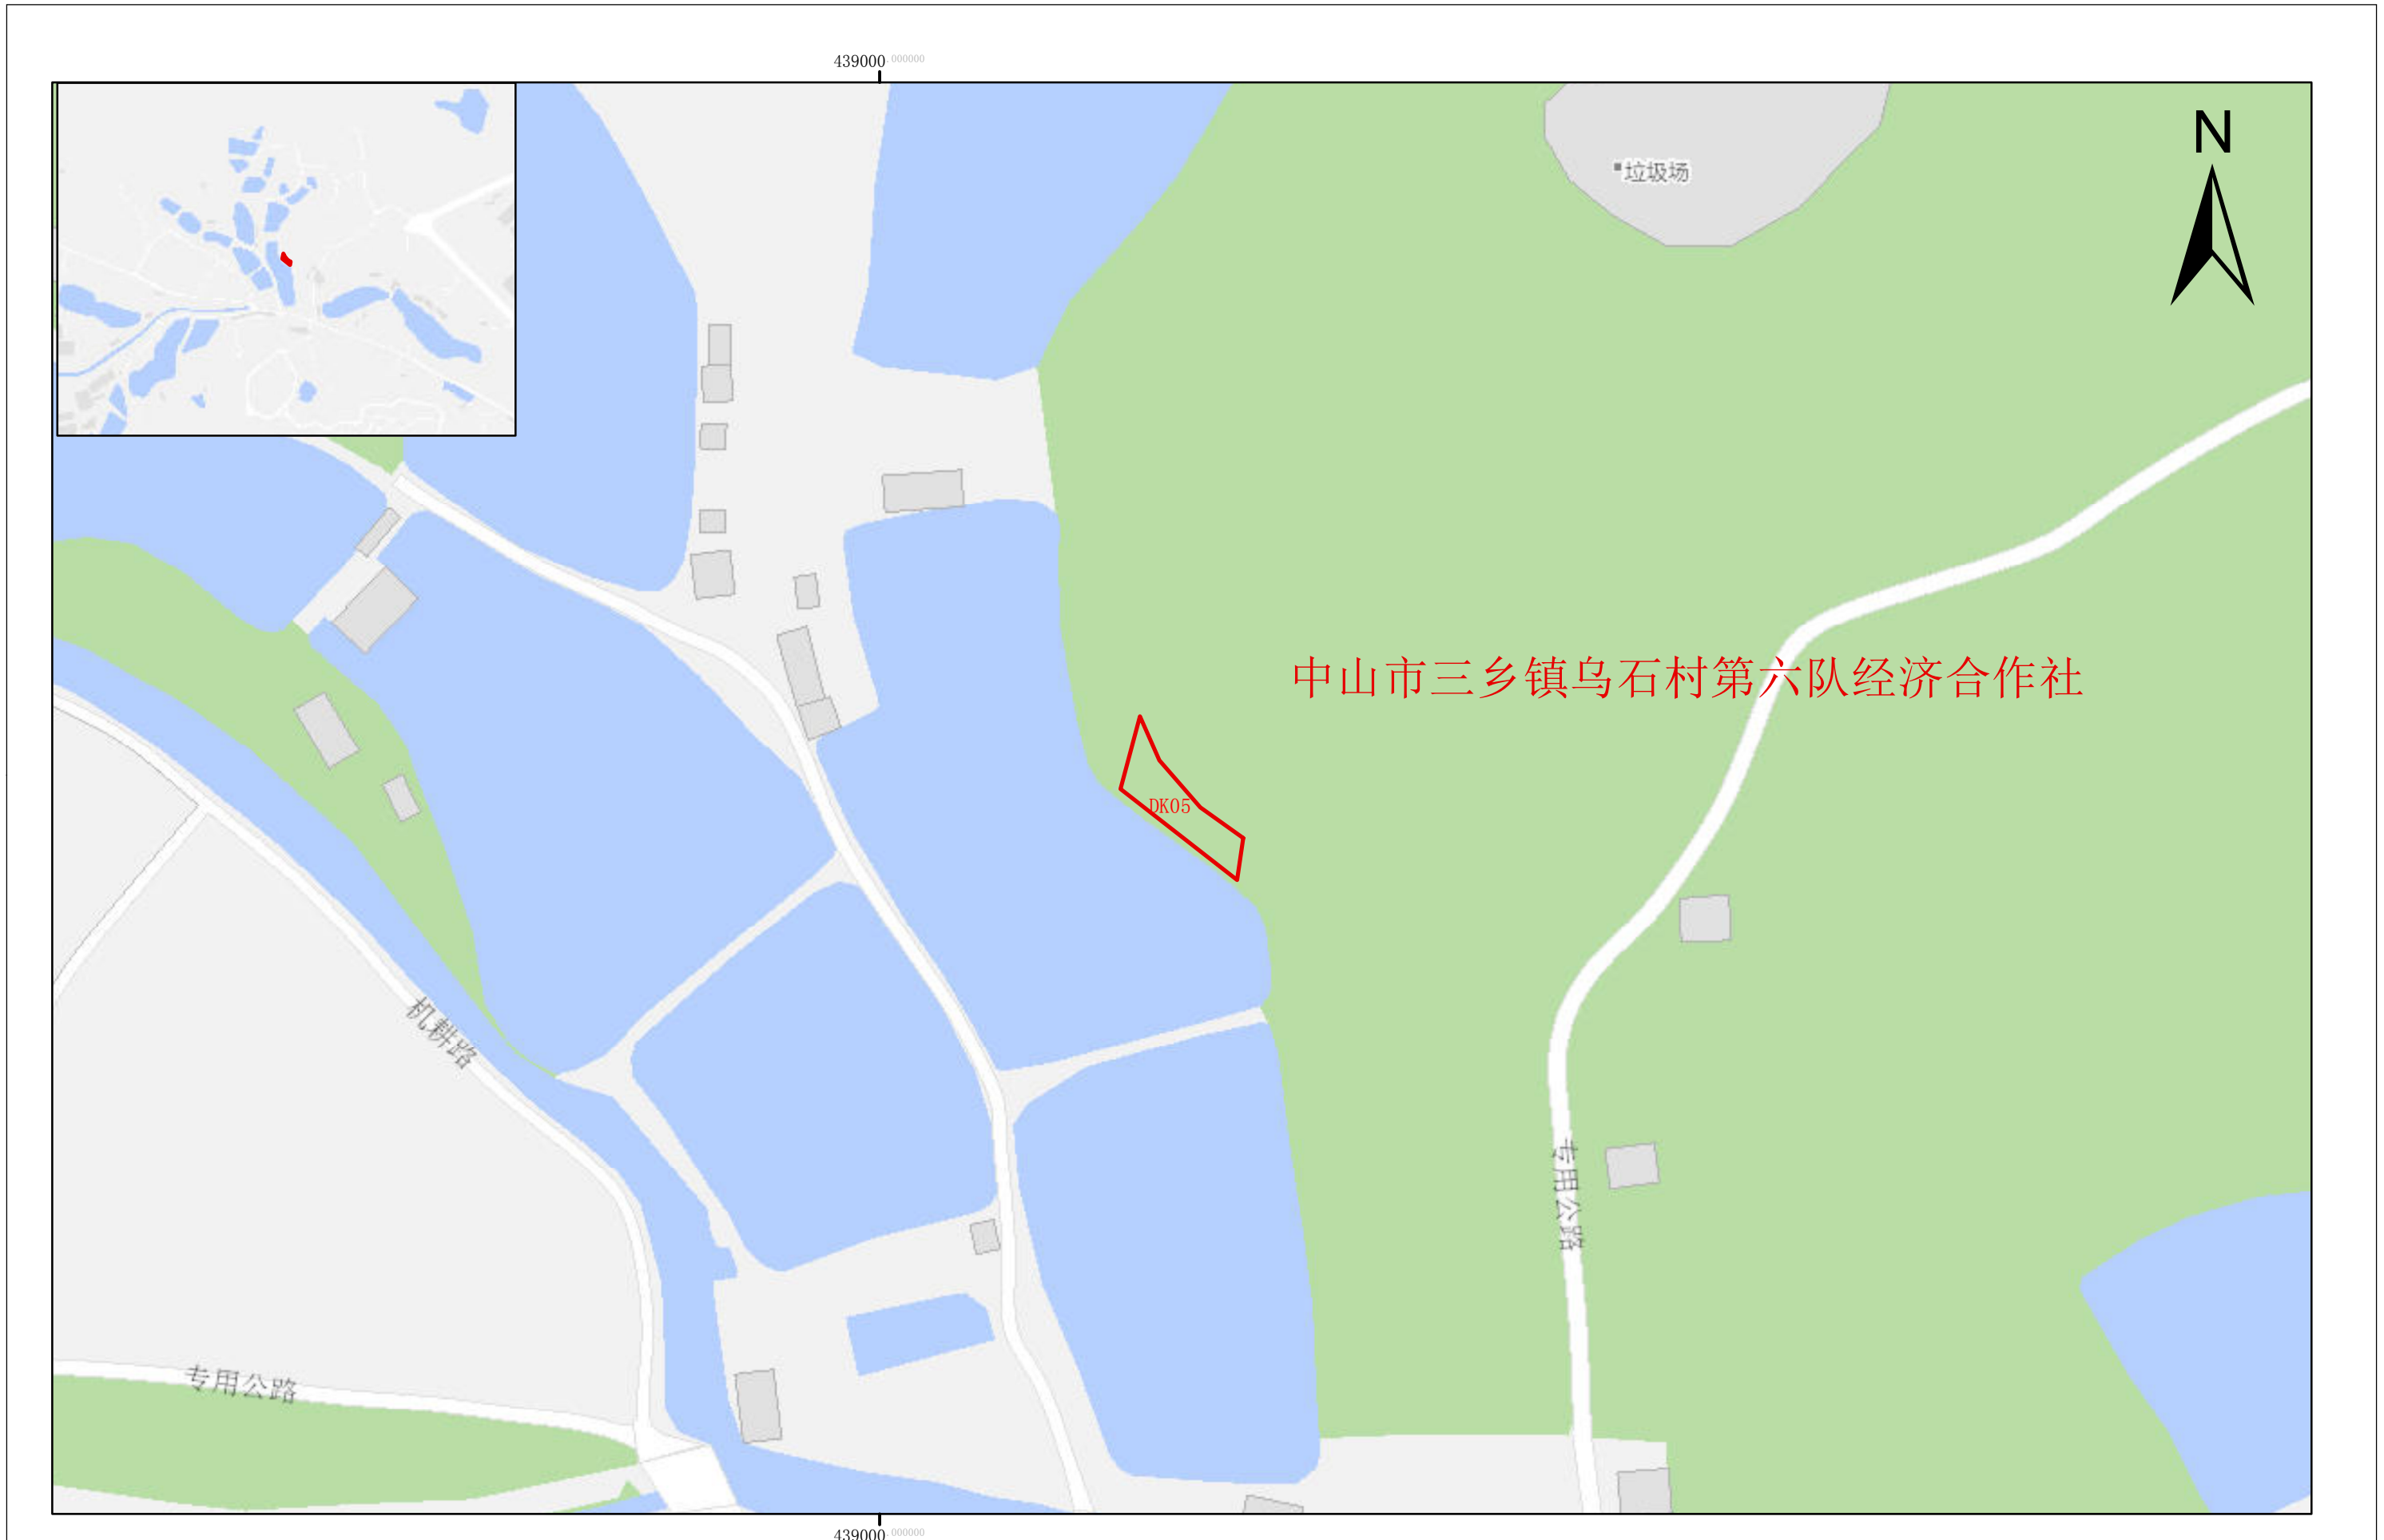

中山市三乡镇乌石村第六队经济合作社

DK05

机耕路

专用公路

专用公路

垃圾场