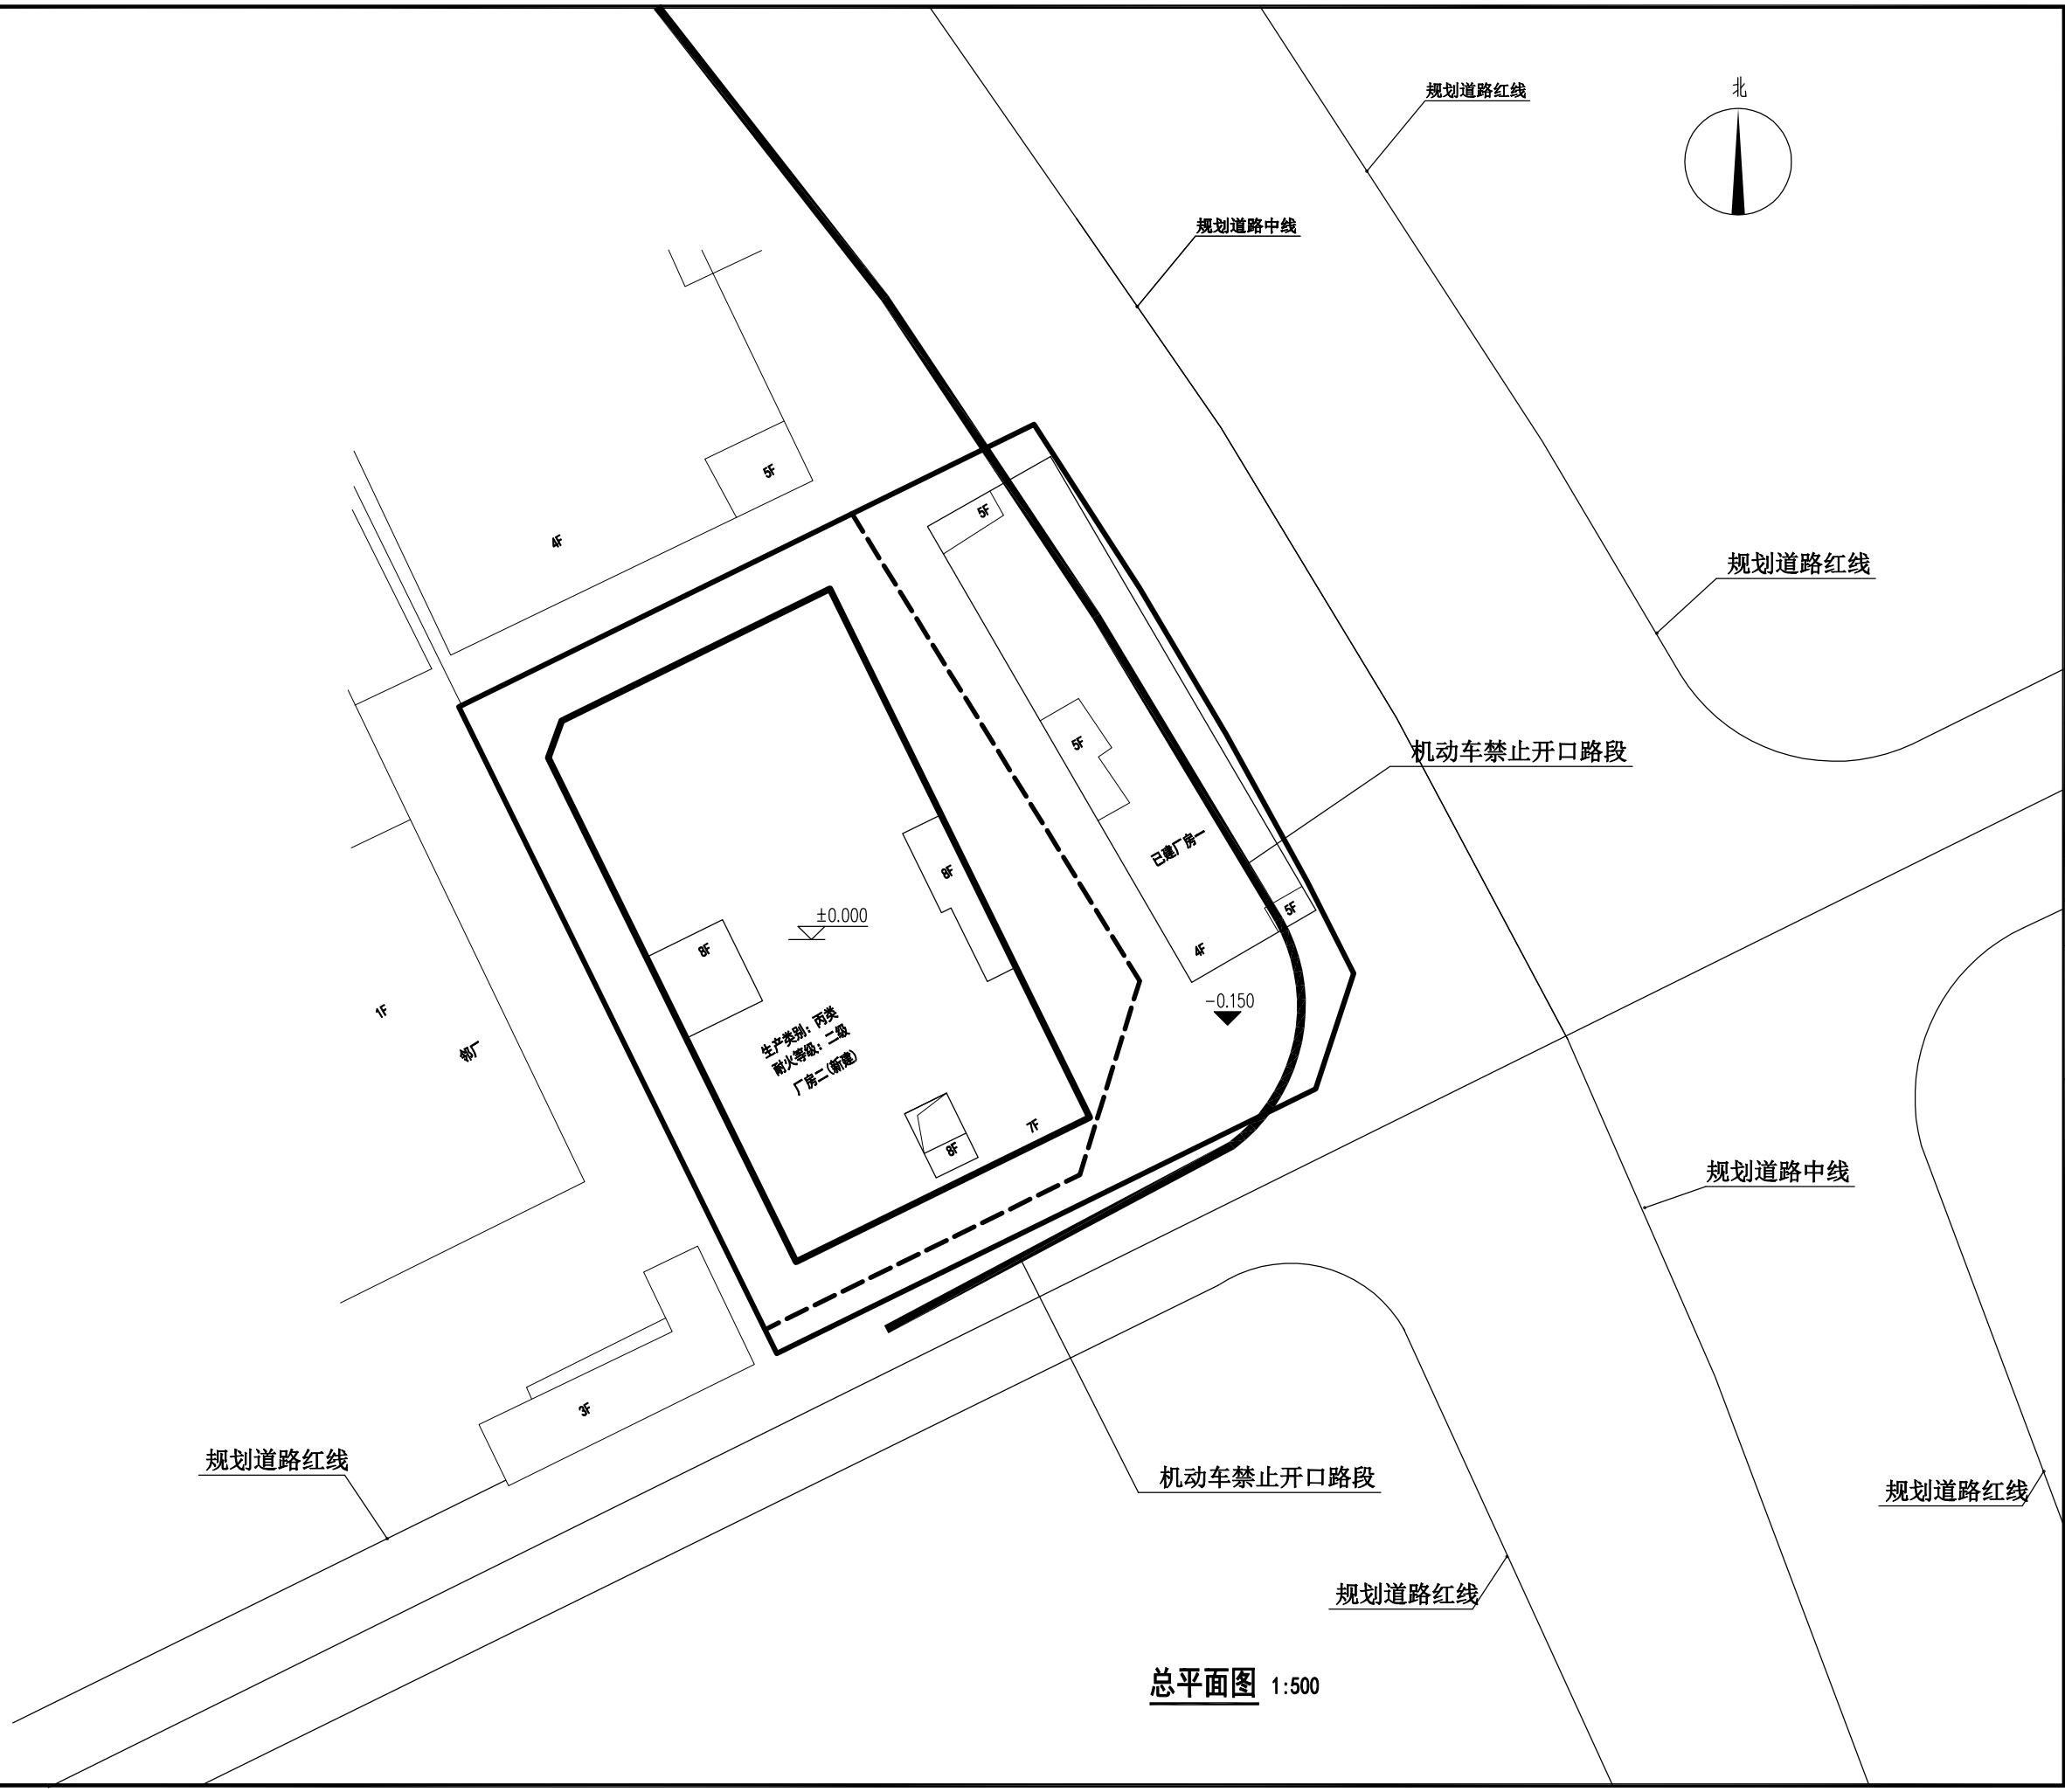

总平面图 1:500

建筑	结构	电气	暖通

给排水	工艺	自控

会 签 栏
COORDINATION

建 筑 ARCHI.		给排水 PLUMBING	
结 构 STRUCT.		暖通空调 HVAC.	
电 气 ELEC.		弱 电 WEAK ELEC.	

版本号 MARK	日 期 DATE	修改内容 DESCRIPTION

注 册 章

资 质 章

施工图审查许可证编号
Construction Drawing Reviewing NO.

审 定 AUTHORIZED BY	张 寄 波	张寄波
审 核 PROCESSED BY	夏 慧 勤	夏慧勤
项目负责人 PROJECT DIRECTOR	夏 慧 勤	夏慧勤
专业负责人 CHIEF ENGI.	夏 慧 勤	夏慧勤
校 对 CHECKED BY	何 叶	何叶
设 计 DESIGNED BY	王 柳 燕	王柳燕

建设单位 CLIENT
徐海纳，陈杏娟

工程名称 PROJECT
厂房二(新建)

图 名 TITLE
总平面图

设计号 PROJECT No.	ZS-2023	阶 段 STATUS	报规划
专 业 DISCIPLINE	建 施	图 号 DRAWING No.	J- 01
版 本 REV.	第一版	日 期 DATE	2023.06

广州市弘基
市政建筑设计院有限公司
Guangzhou Hong ji
Municipal & Architectural Design Co.,Ltd
建筑设计甲级 市政设计乙级

版权所有，未经授权，不得复制