


征地示意图

面积：.0149公顷

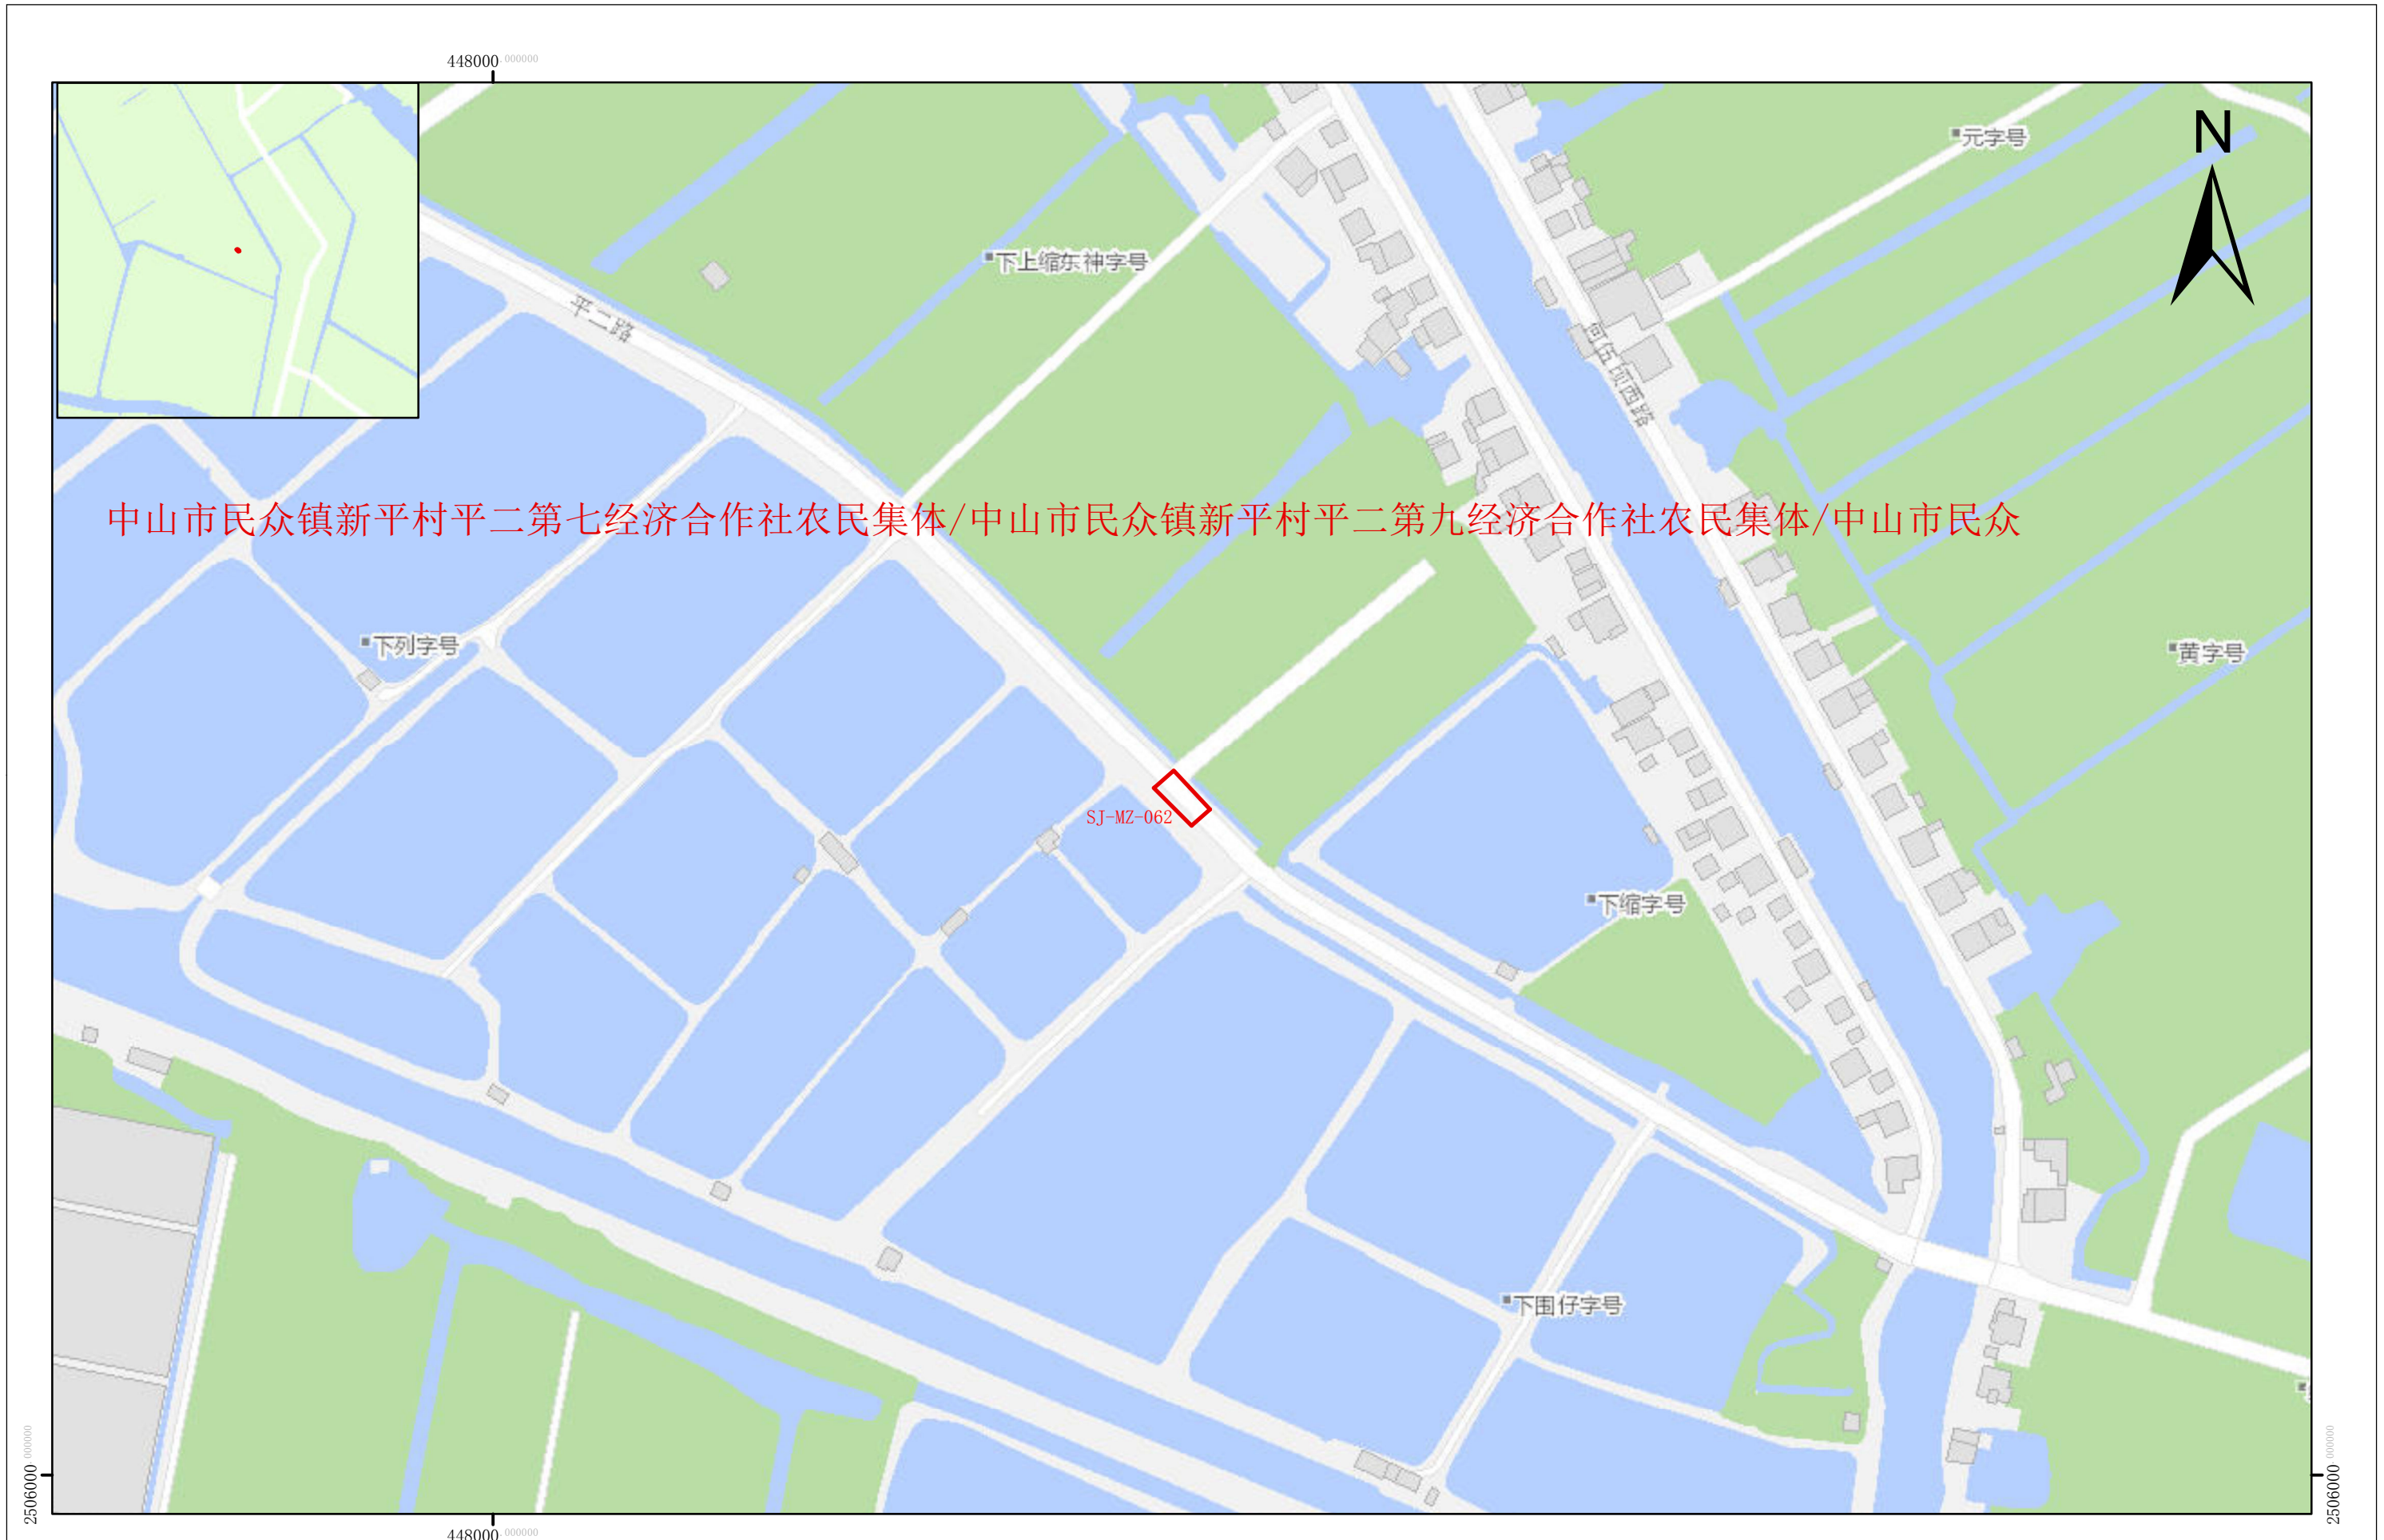

中山市民众镇新平村平二第七经济合作社农民集体/中山市民众镇新平村平二第九经济合作社农民集体/中山市民众