


征地示意图

面积：. 3606公顷

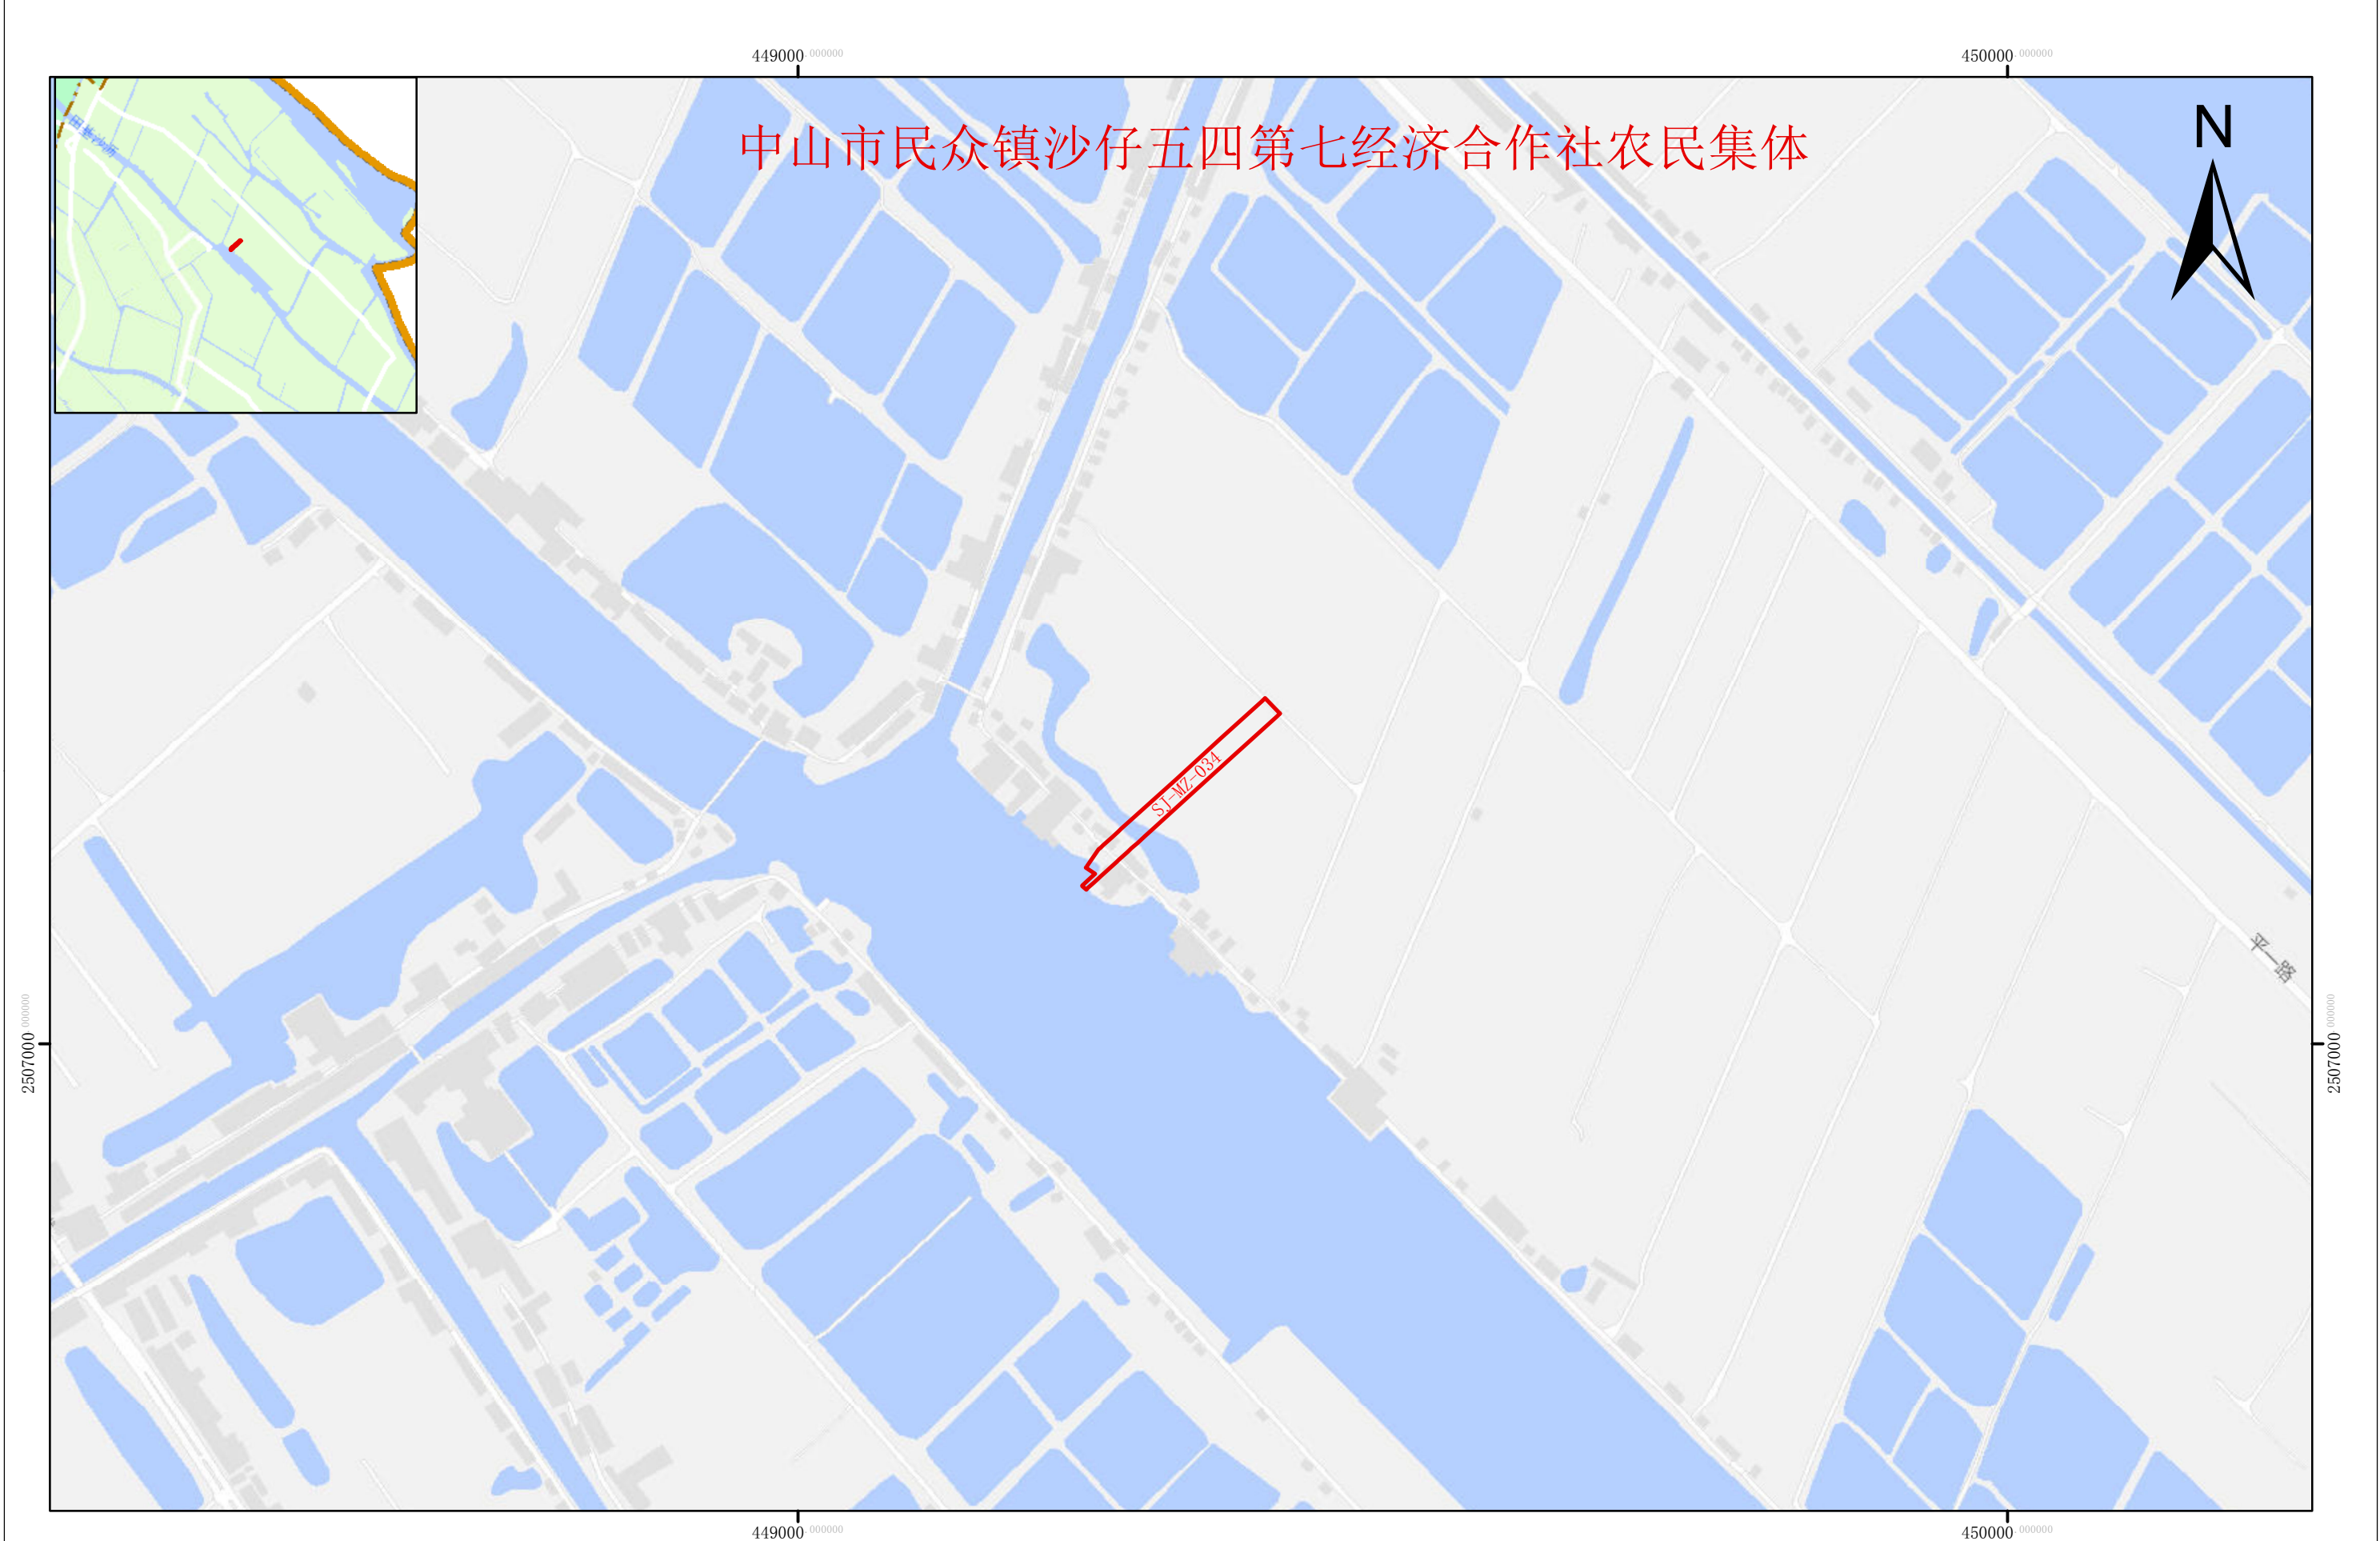

中山市民众镇沙仔五四第七经济合作社农民集体

SJ-MZ-034