


征地示意图

面积：1.9221公顷

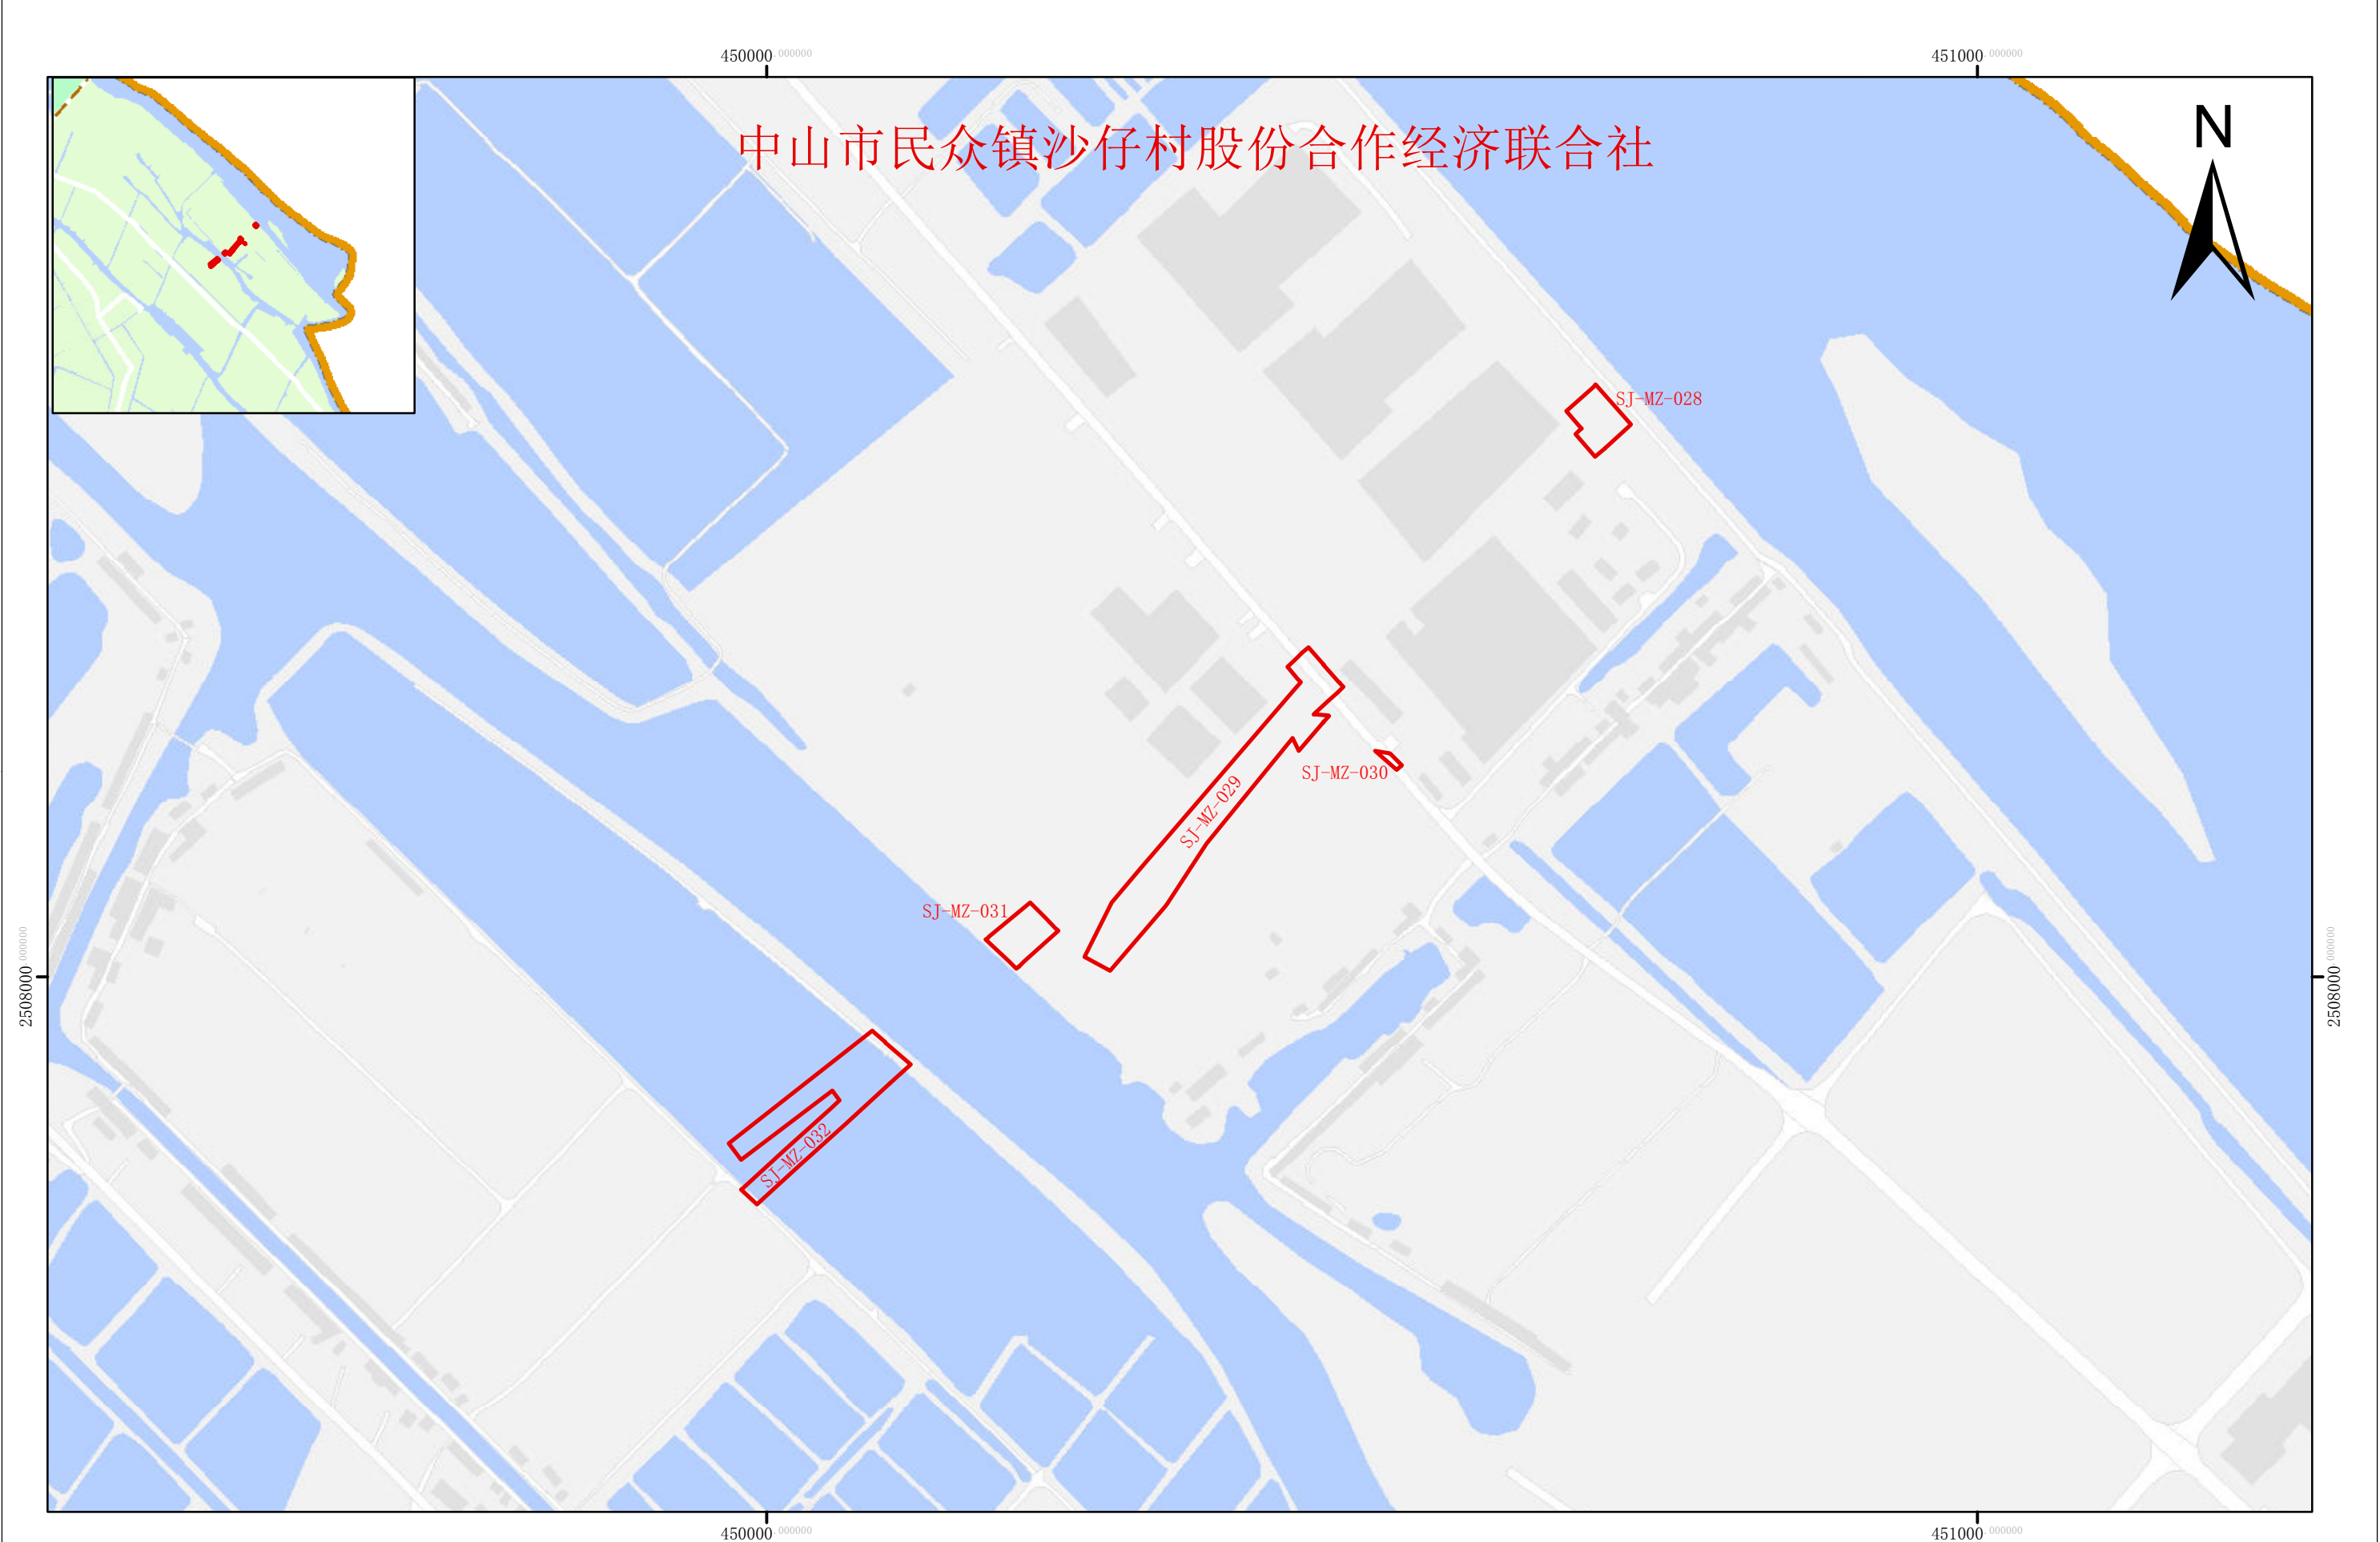

中山市民众镇沙仔村股份合作经济联合社