


宗地图

单位: m. m²

宗地代码:
图纸编号: D03FFA2023
所在图幅号:
坐标系统: 中山市统一坐标系

土地权利人: 东风镇集体资产管理有限公司
宗地面积: 1074.21
坐落: 中山市东风镇民乐社区
高程系统: 1985国家高程基准

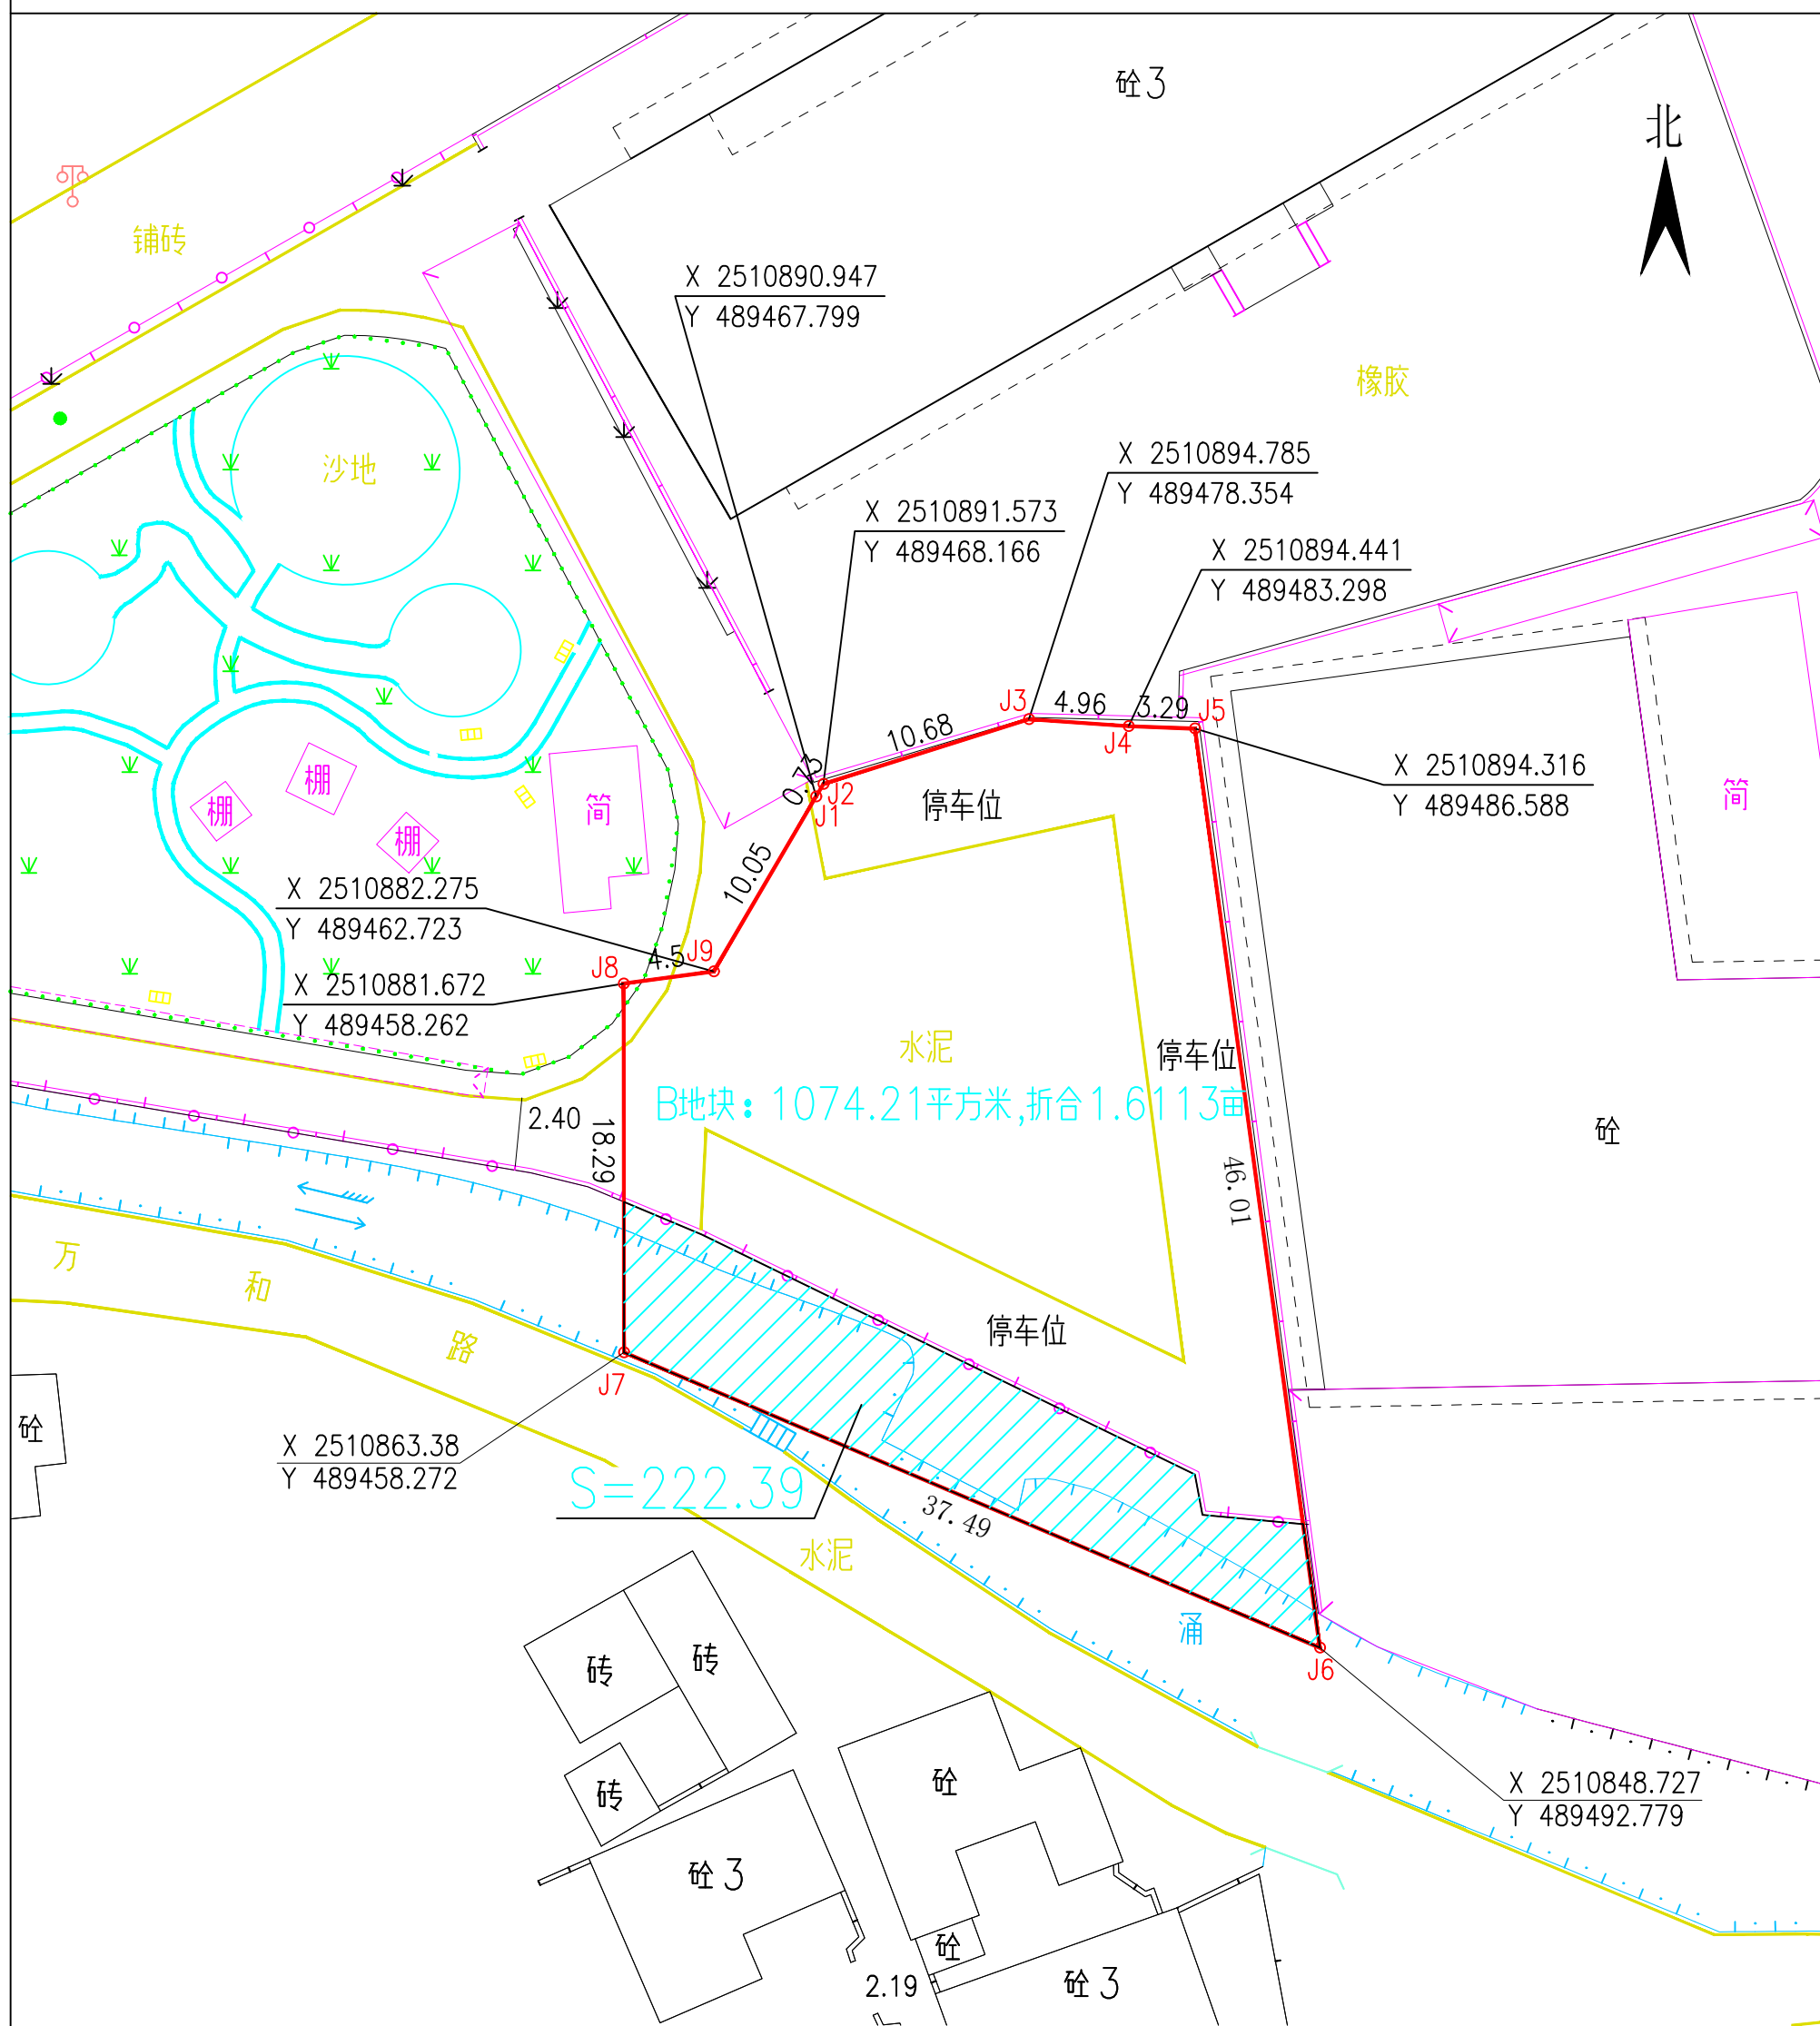

中山市东风测绘工程有限公司

2023年4月解析法测绘界址点
制图日期: 2023年04月28日
审核日期: 2023年04月29日

1:500

制图者: xxx
审核者: 洗学文