

房屋位置示意图

单位: m. m²

图纸编号: Z10ZGX20210040SC

房屋面积: 112.29

所在图幅号:


坐标系统: 中山市统一坐标系

项目名称: 中山市古镇镇古四经济发展有限责任公司

建筑名称:

房屋坐落: 中山市古镇镇中兴大道17号怡廷豪园2区商城

高程系统: 1985国家高程基准

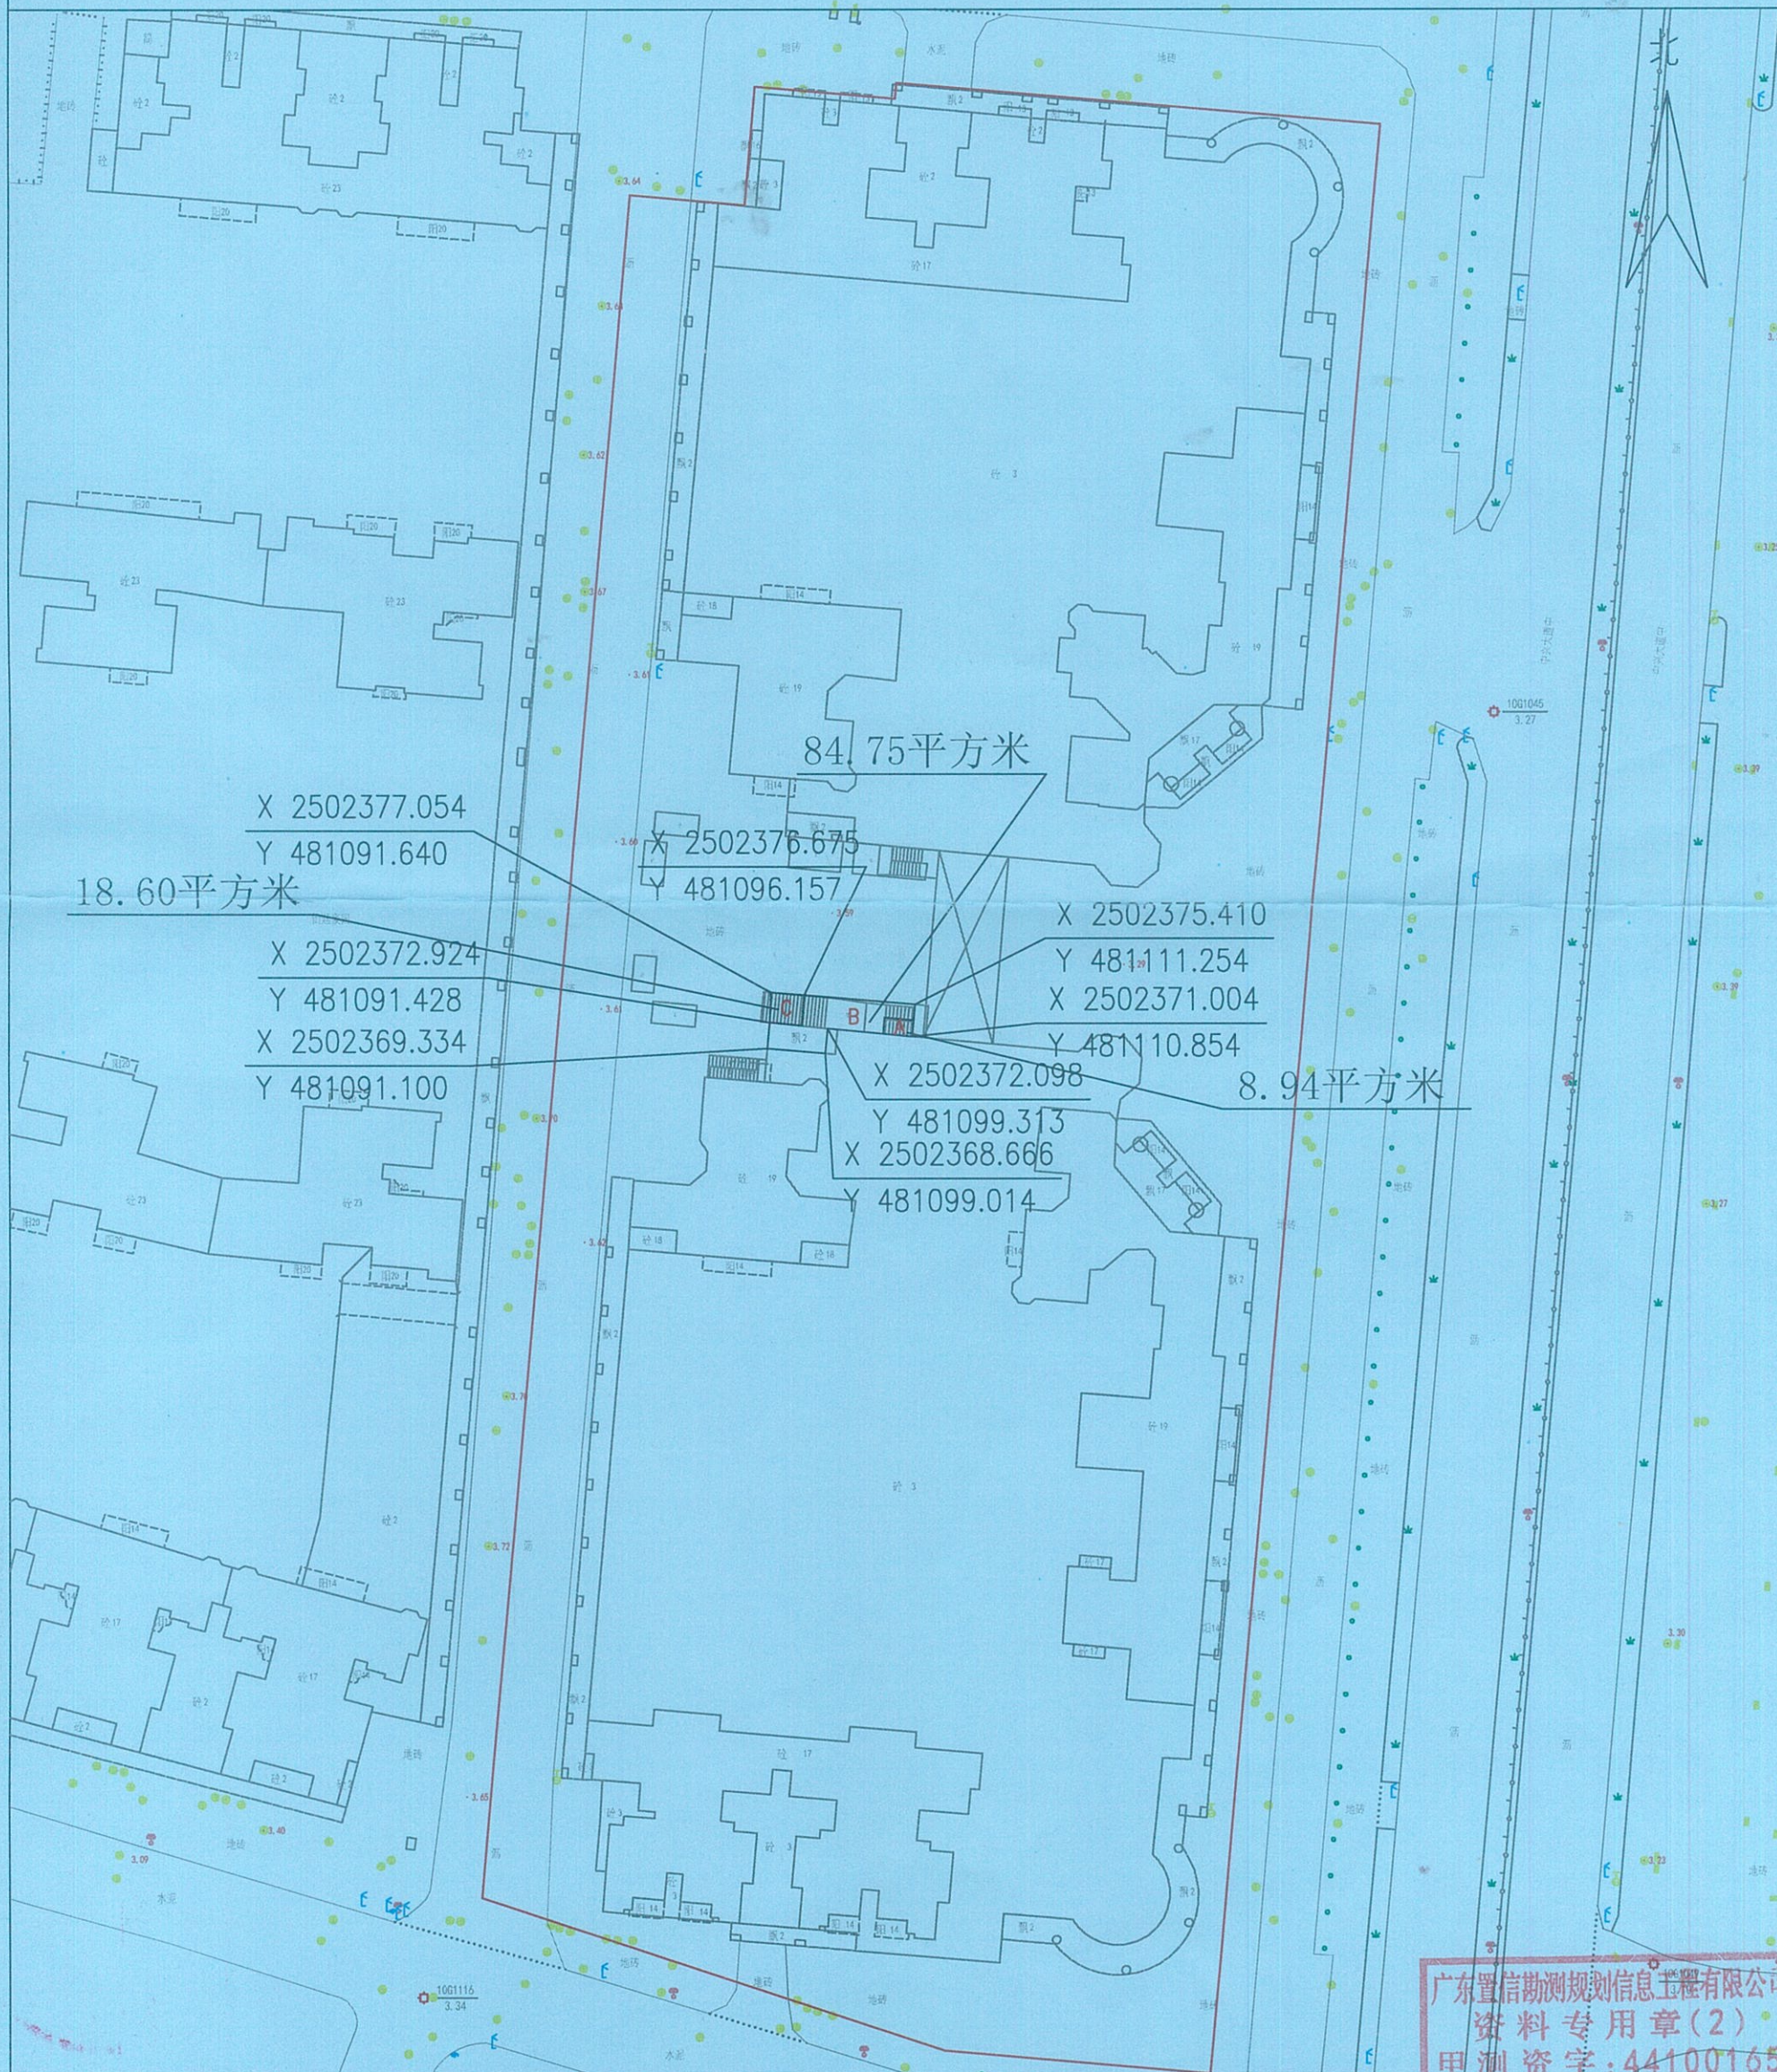

广东置信勘测规划信息工程有限公司

广东置信勘测规划信息工程有限公司
资料专用章(2)
甲测资字: 44100165
4420600038289

制图日期: 2021年12月23日

审核日期: 2021年12月25日

1:500

制图者: 谢智锋

审核者: 张 帅