
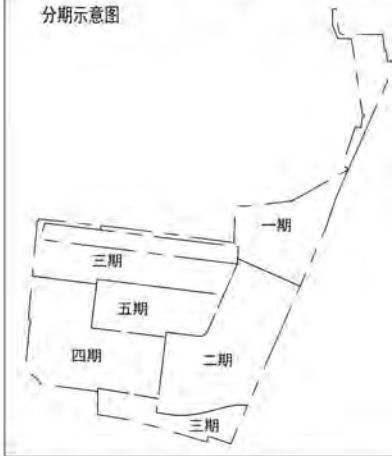


正业联合鸿兴产业园总图

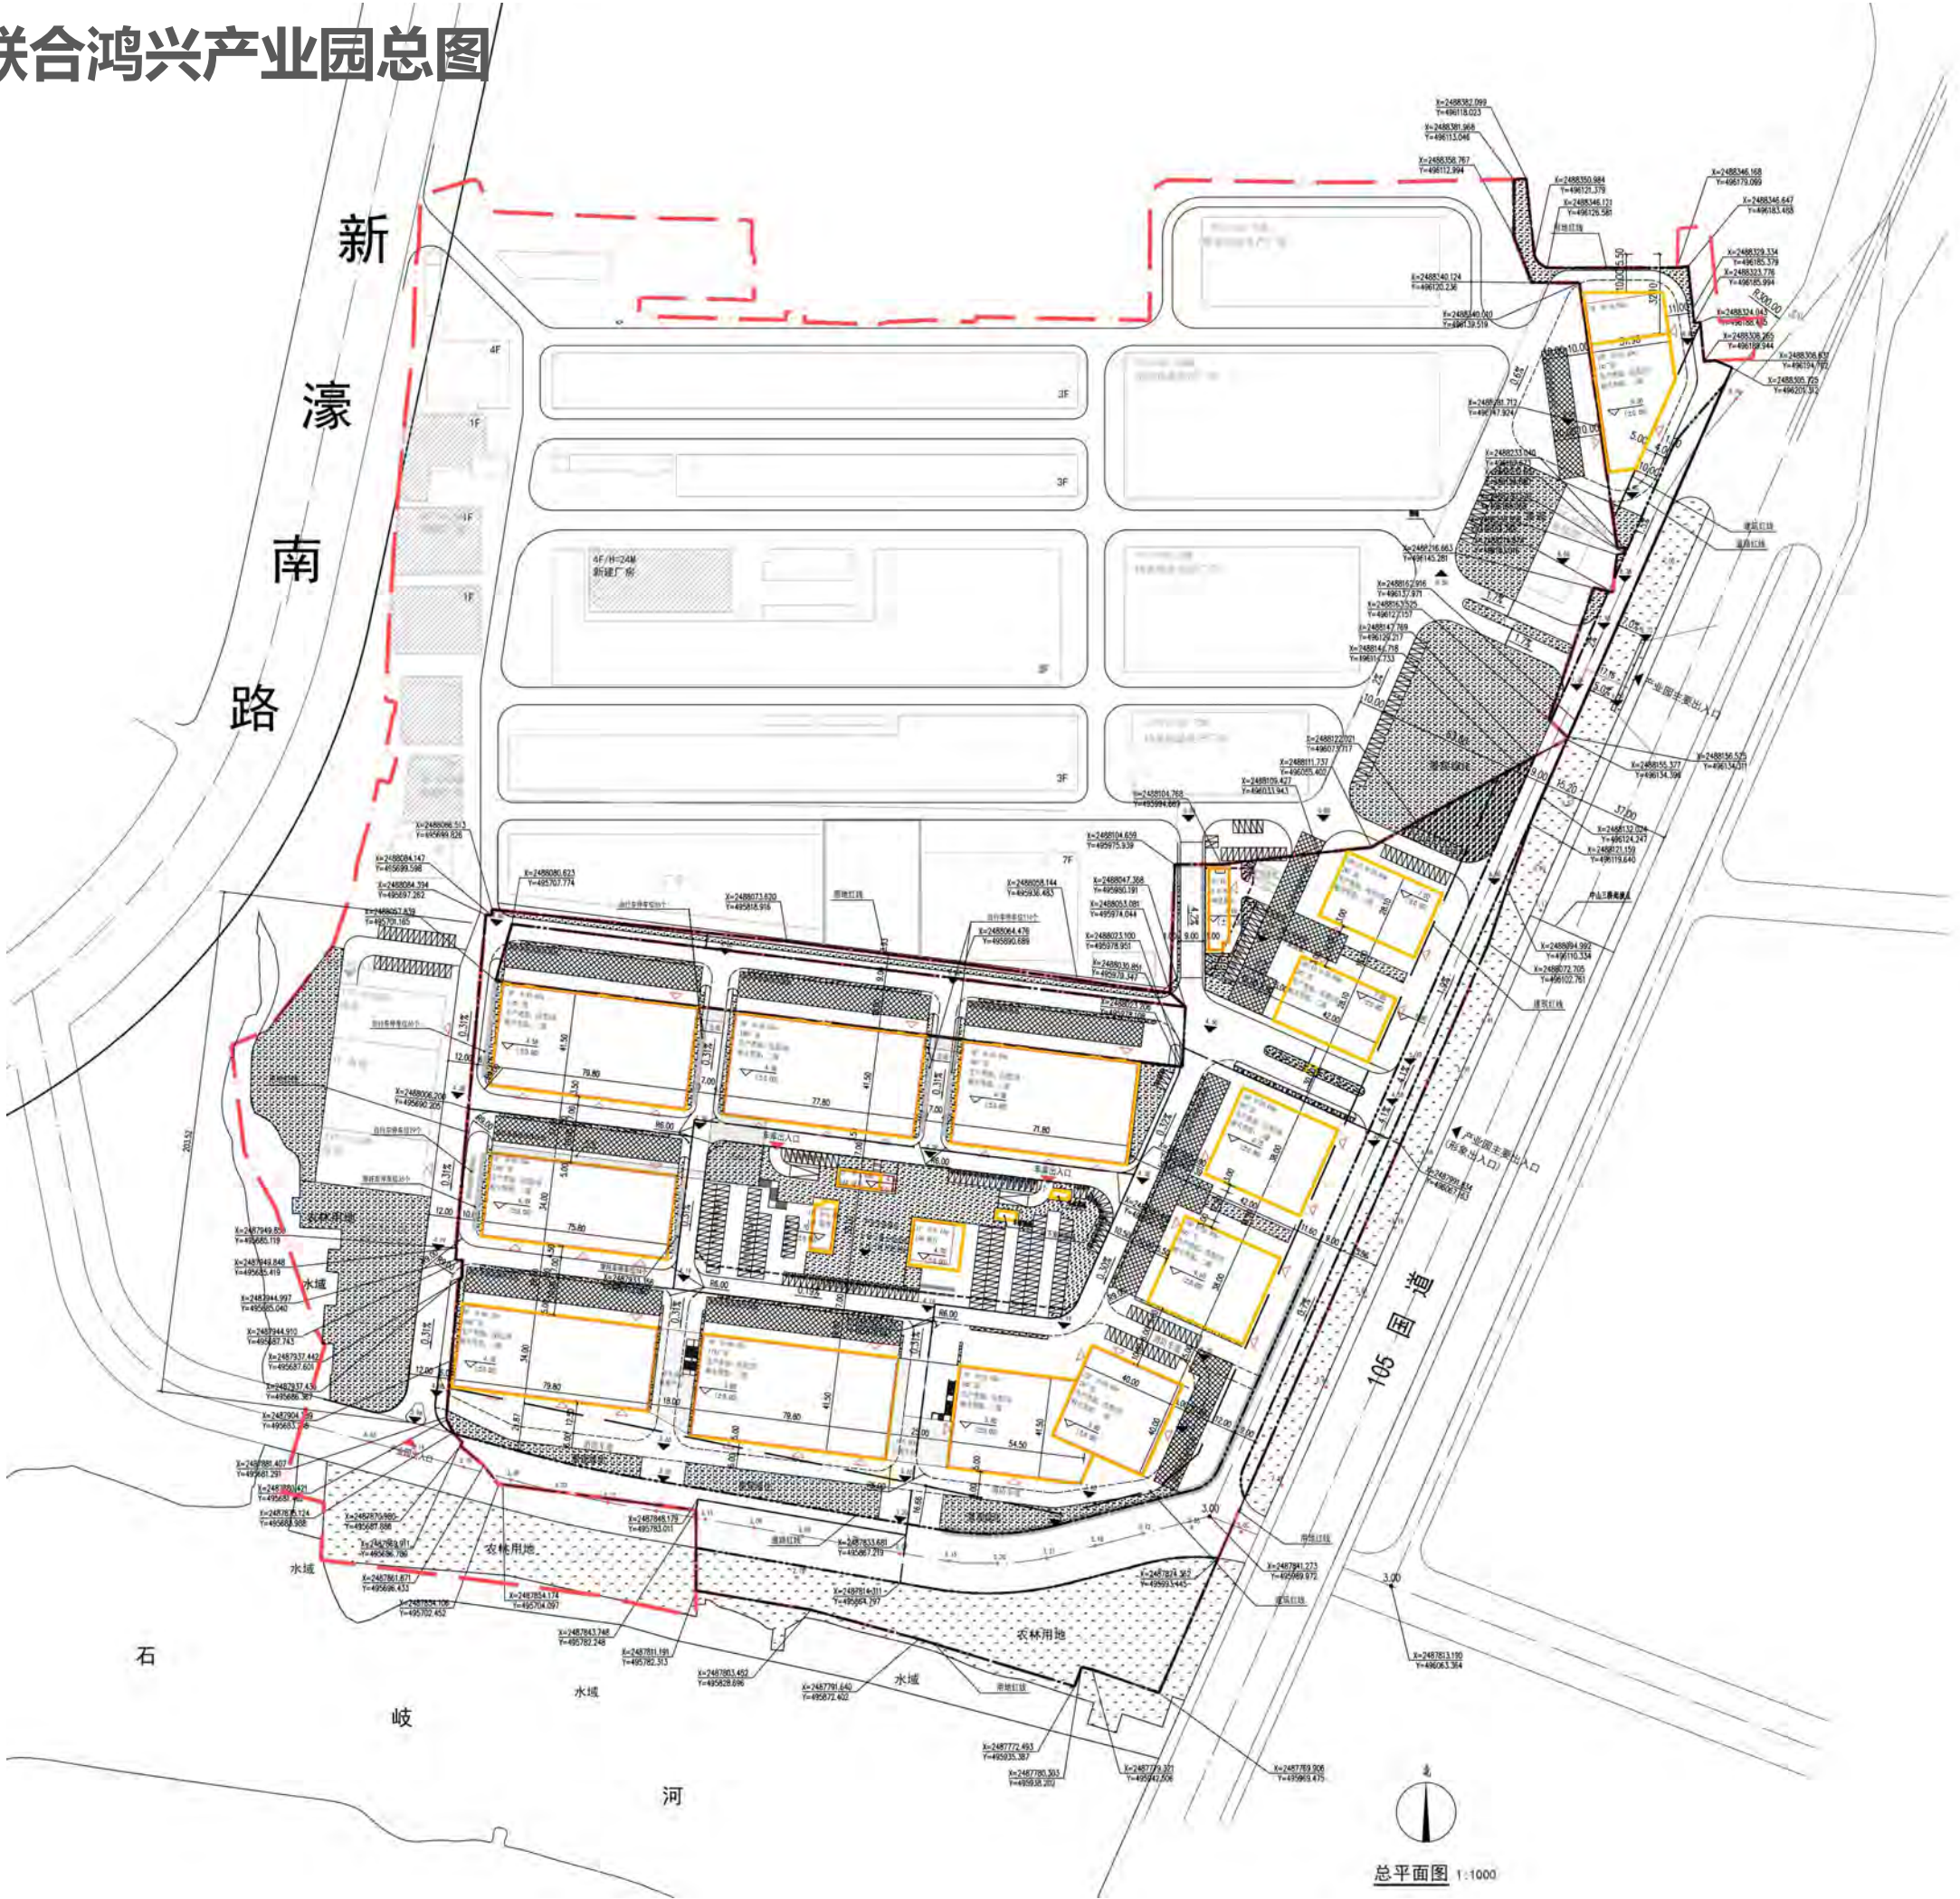

说明:
1. 本项目用地红线及建筑红线均按现状地形确定。
2. 本项目用地红线及建筑红线均按现状地形确定。
经济指标表		
项目	计量单位	总量
规划总用地	m ²	98650.30
规划净用地	m ²	87990.52
总建筑面积	m ²	279343.81
计容建筑面积	m ²	267758.07
其中	厂房	m ² 266491.14
	设备用房	m ² 579.65
	生活服务设施	m ² 687.28
不计容建筑面积	m ²	12130.34
其中	架空	m ² 3096.06
	设备房	m ² 544.61
	地下车库	m ² 7945.07
建筑基底面积	m ²	33014.16
建筑密度	%	39.58
容积率		3.03
绿化面积	m ²	8813.22
绿地率	%	10.02