


征地示意图

面积：5.9714公顷

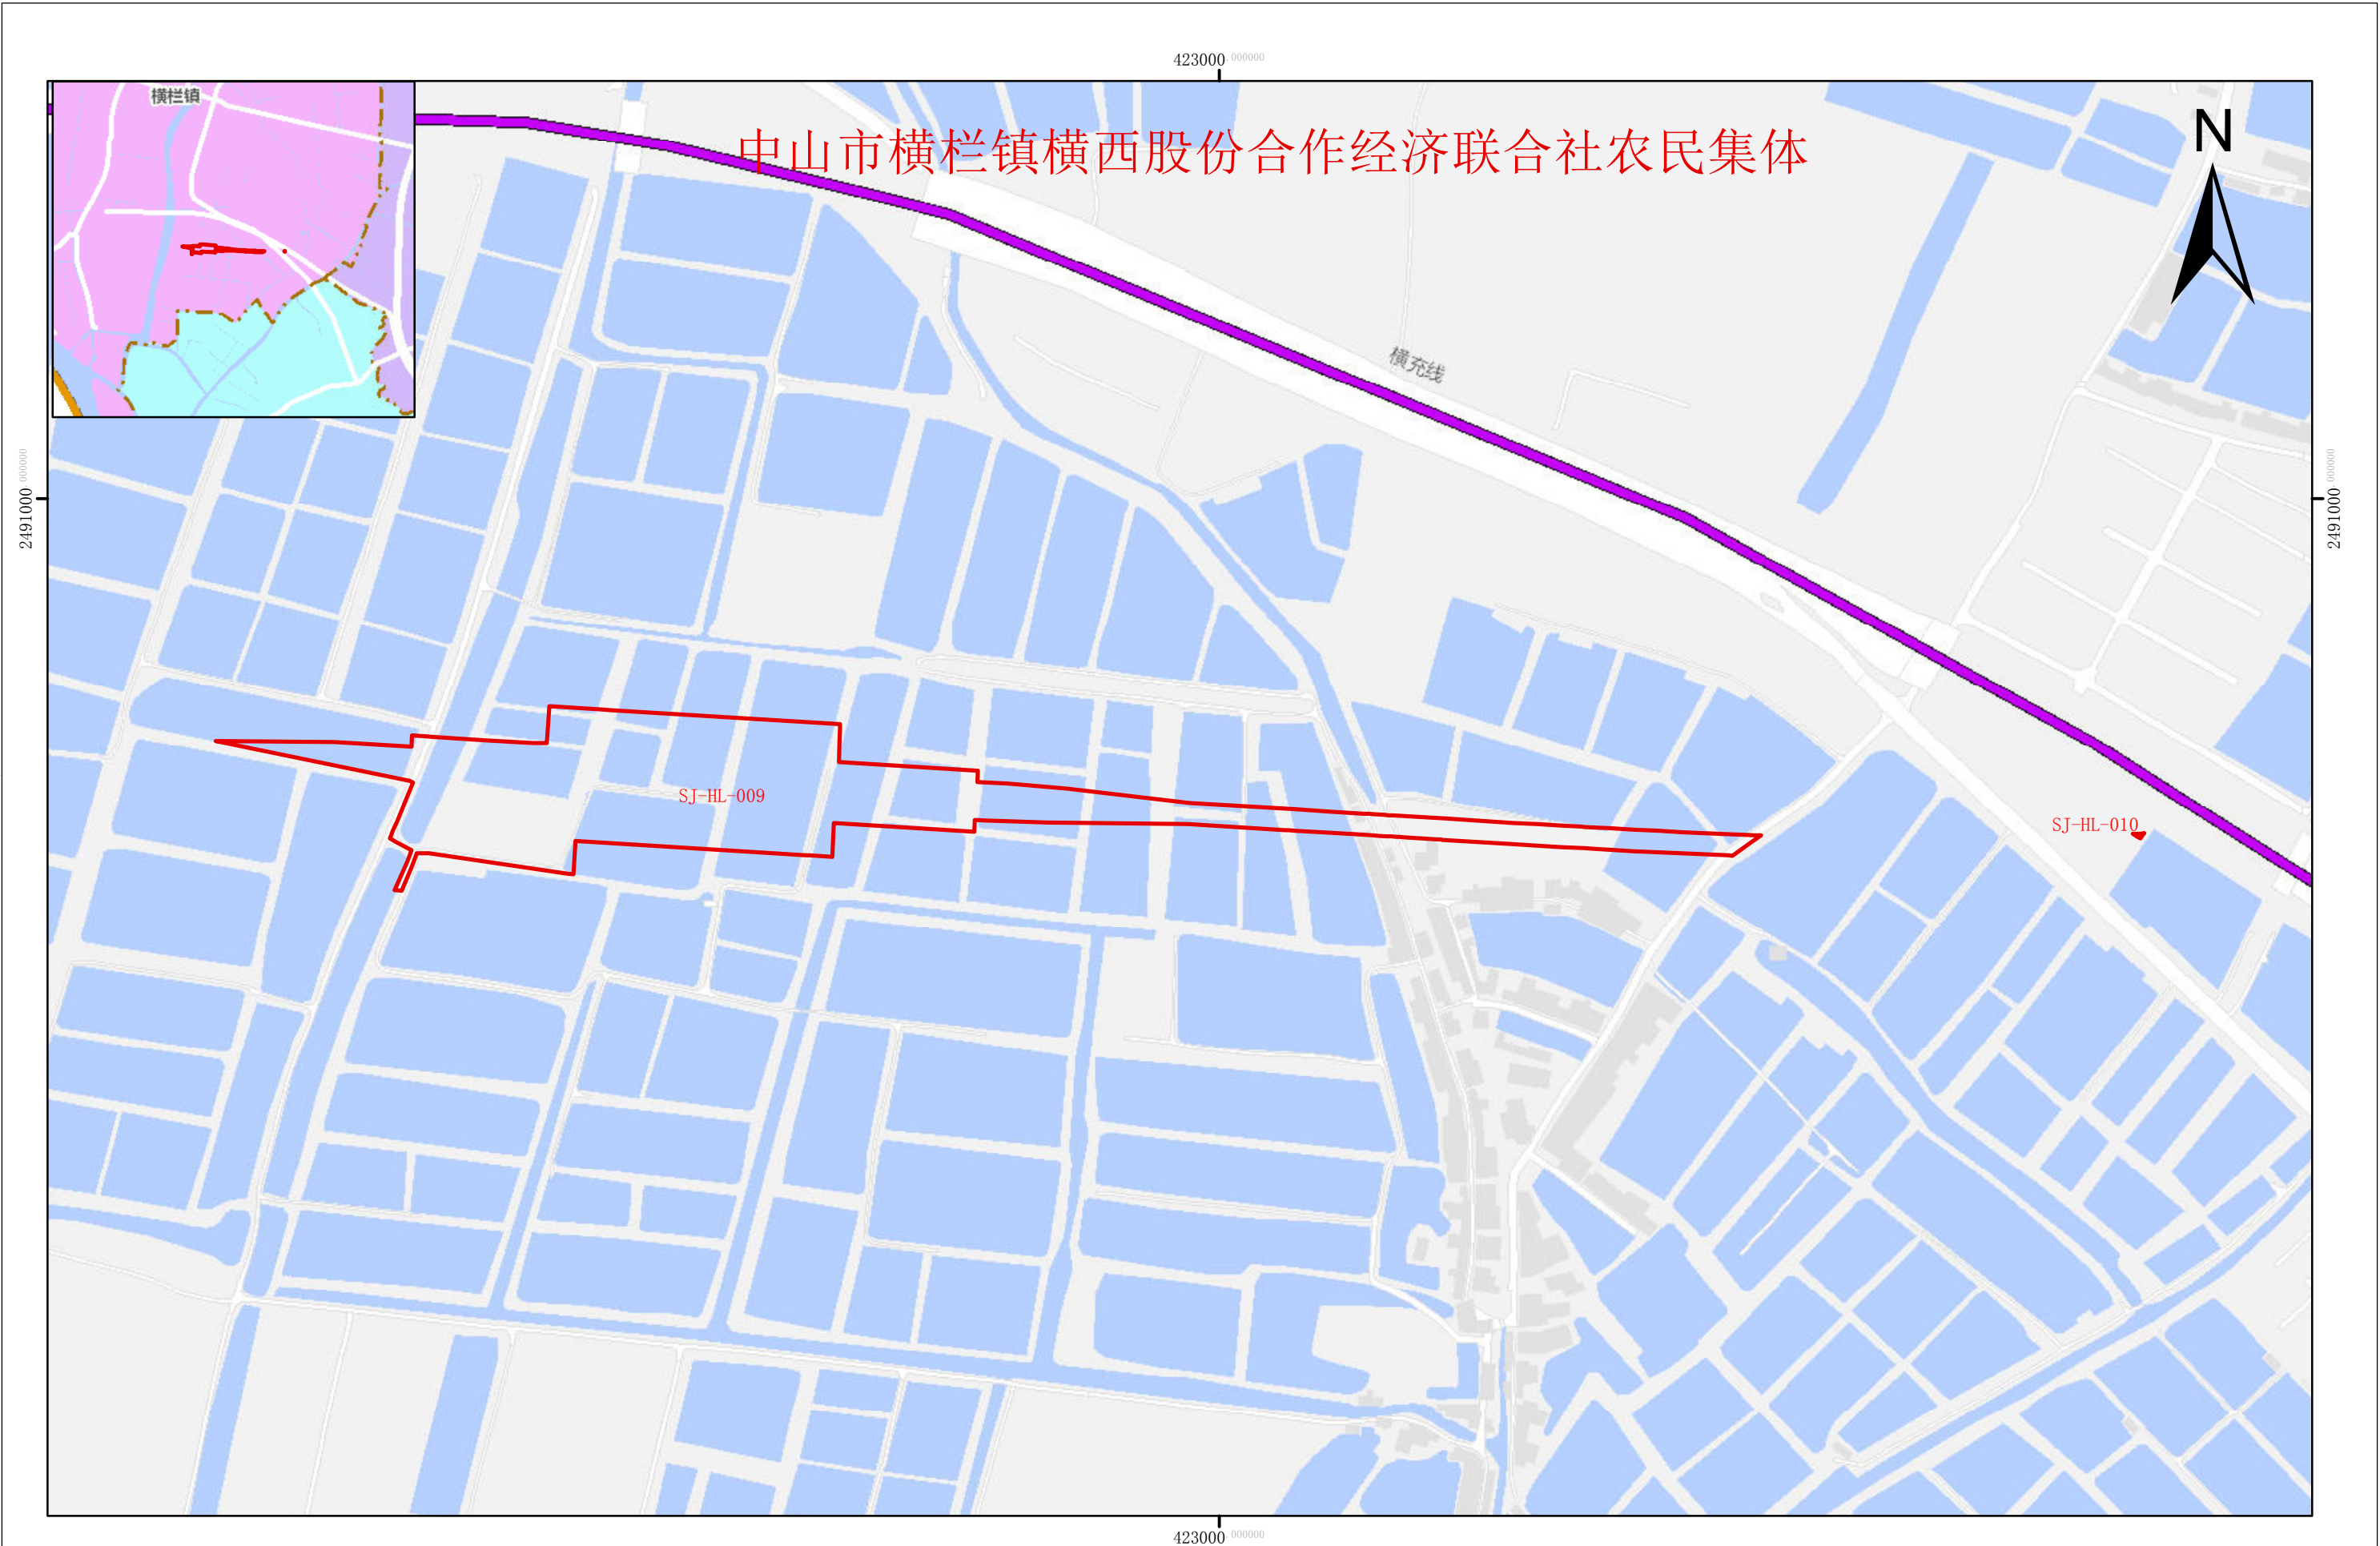

中山市横栏镇横西股份合作经济联合社农民集体

SJ-HL-009

SJ-HL-010