


征地示意图

面积：0.1371公顷

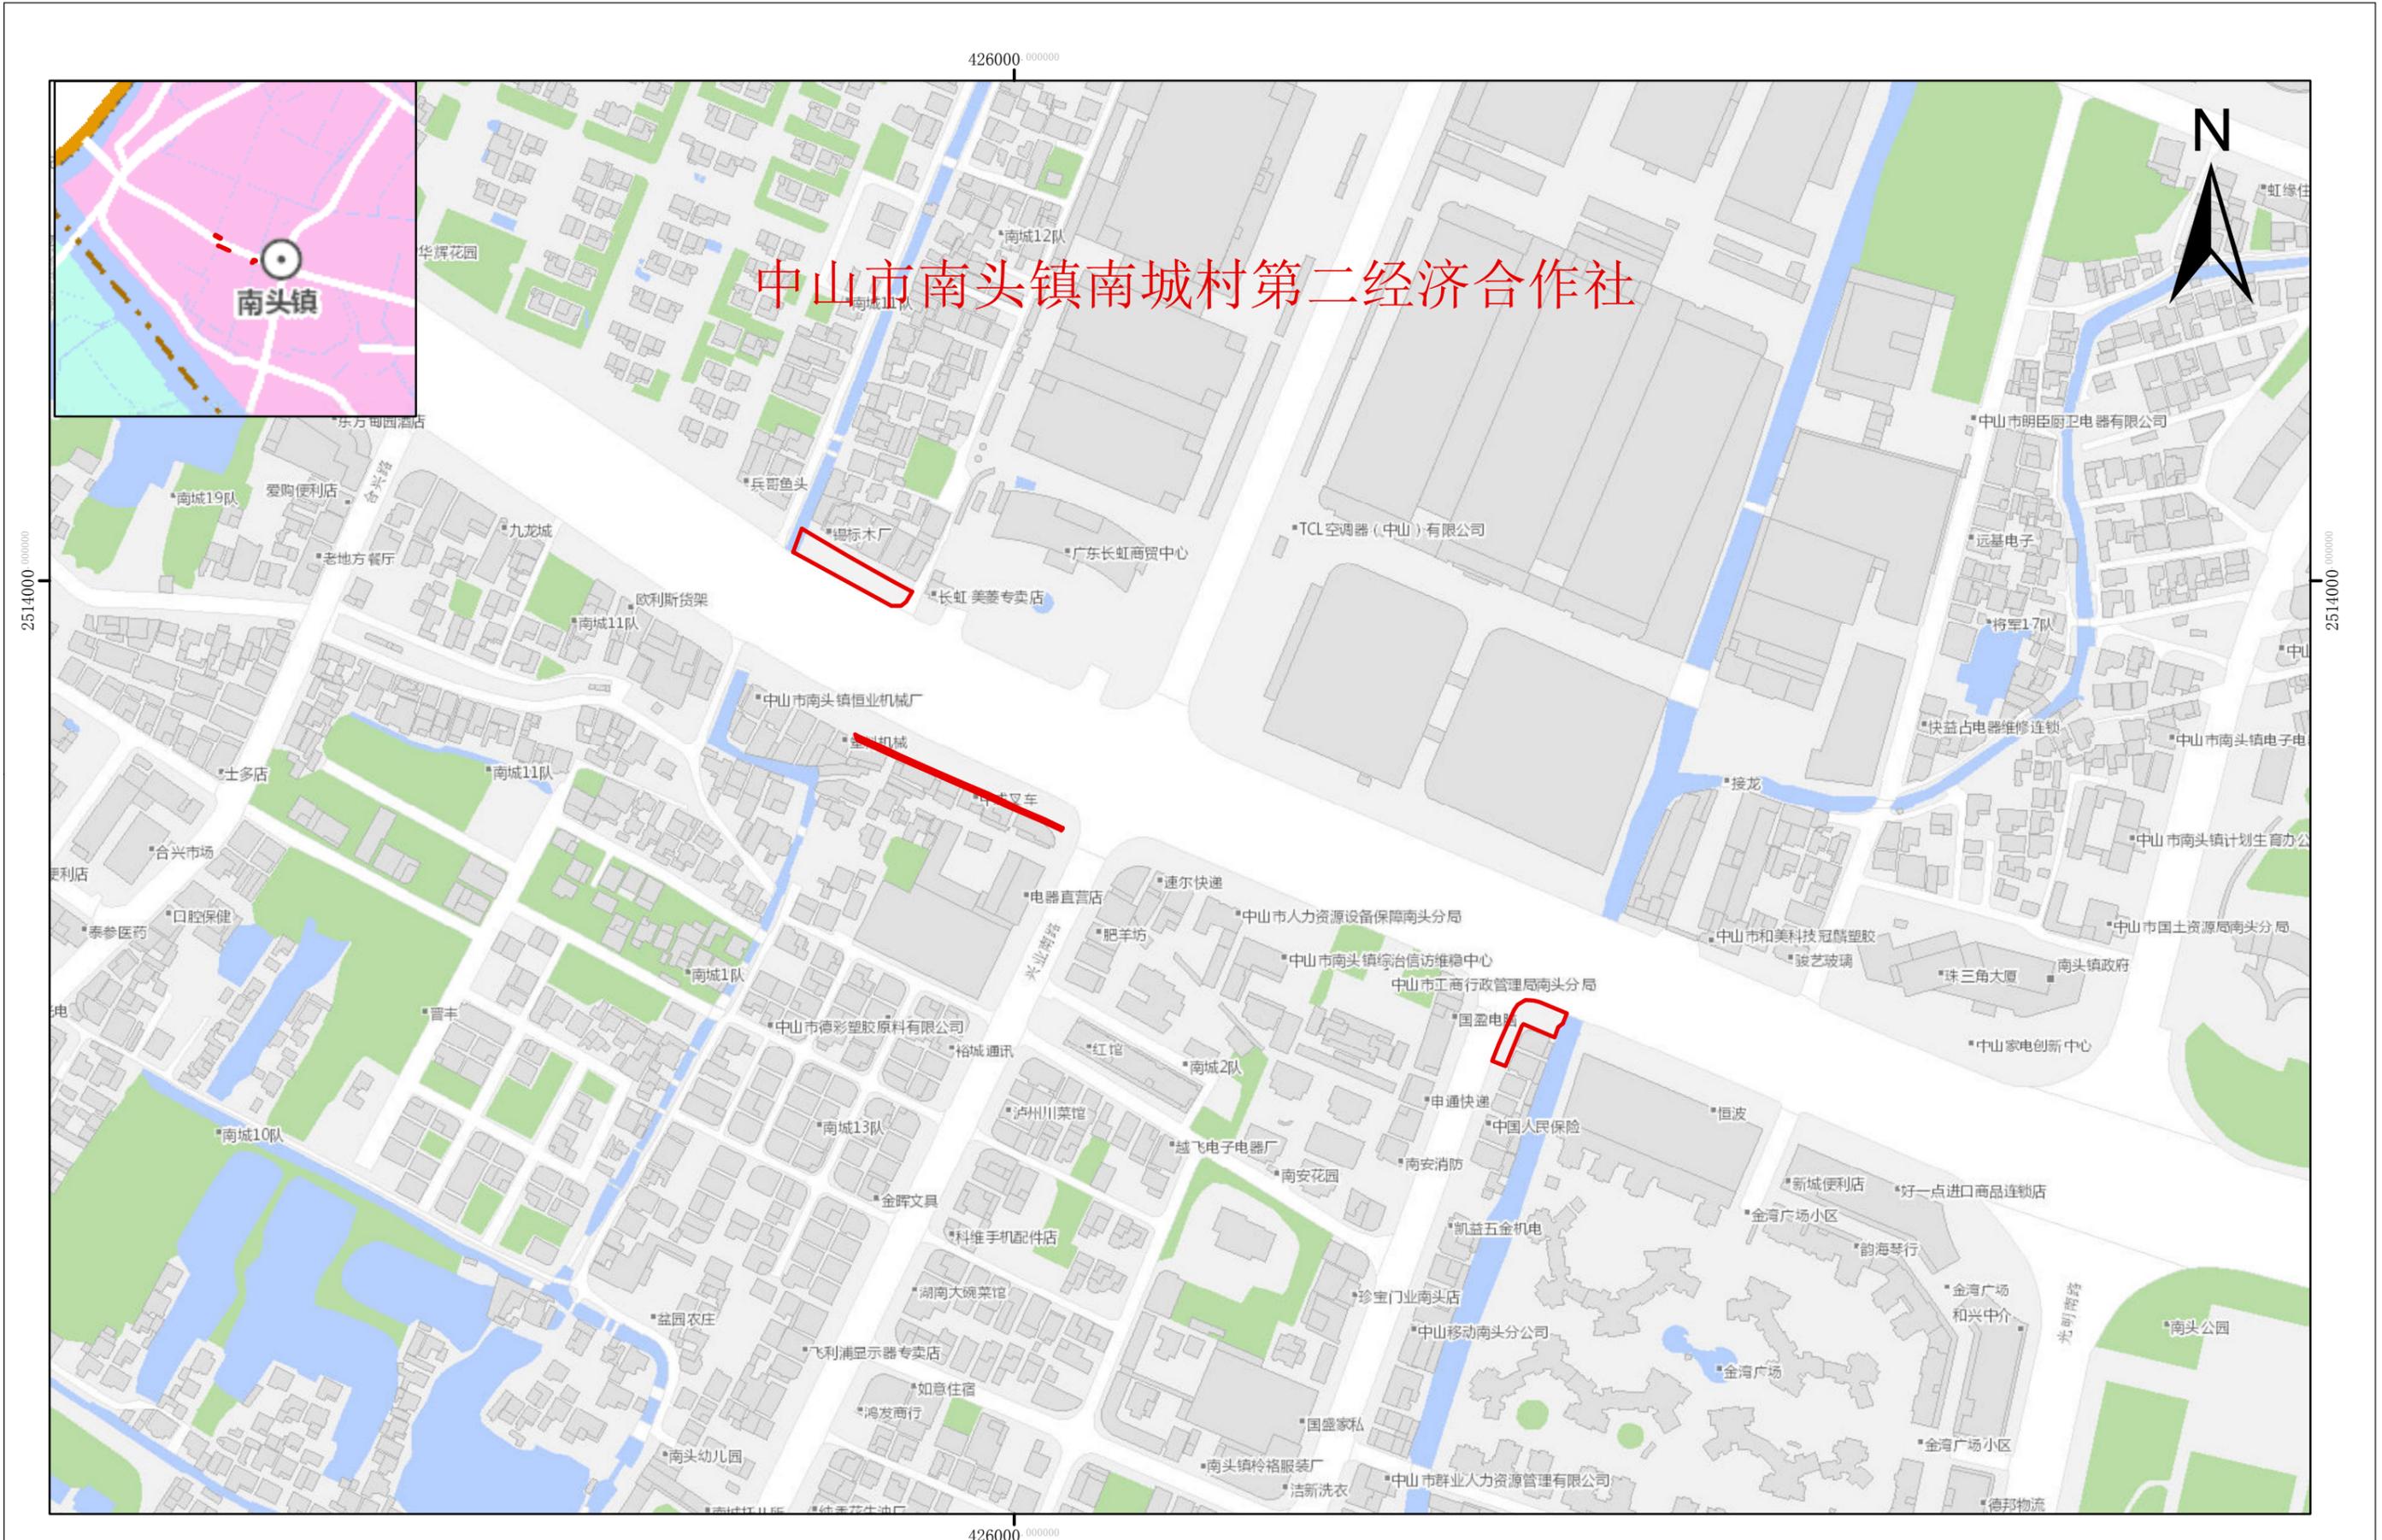

中山市南头镇南城村第二经济合作社