



中山市古镇镇落实地块土地利用规划图（落实后）

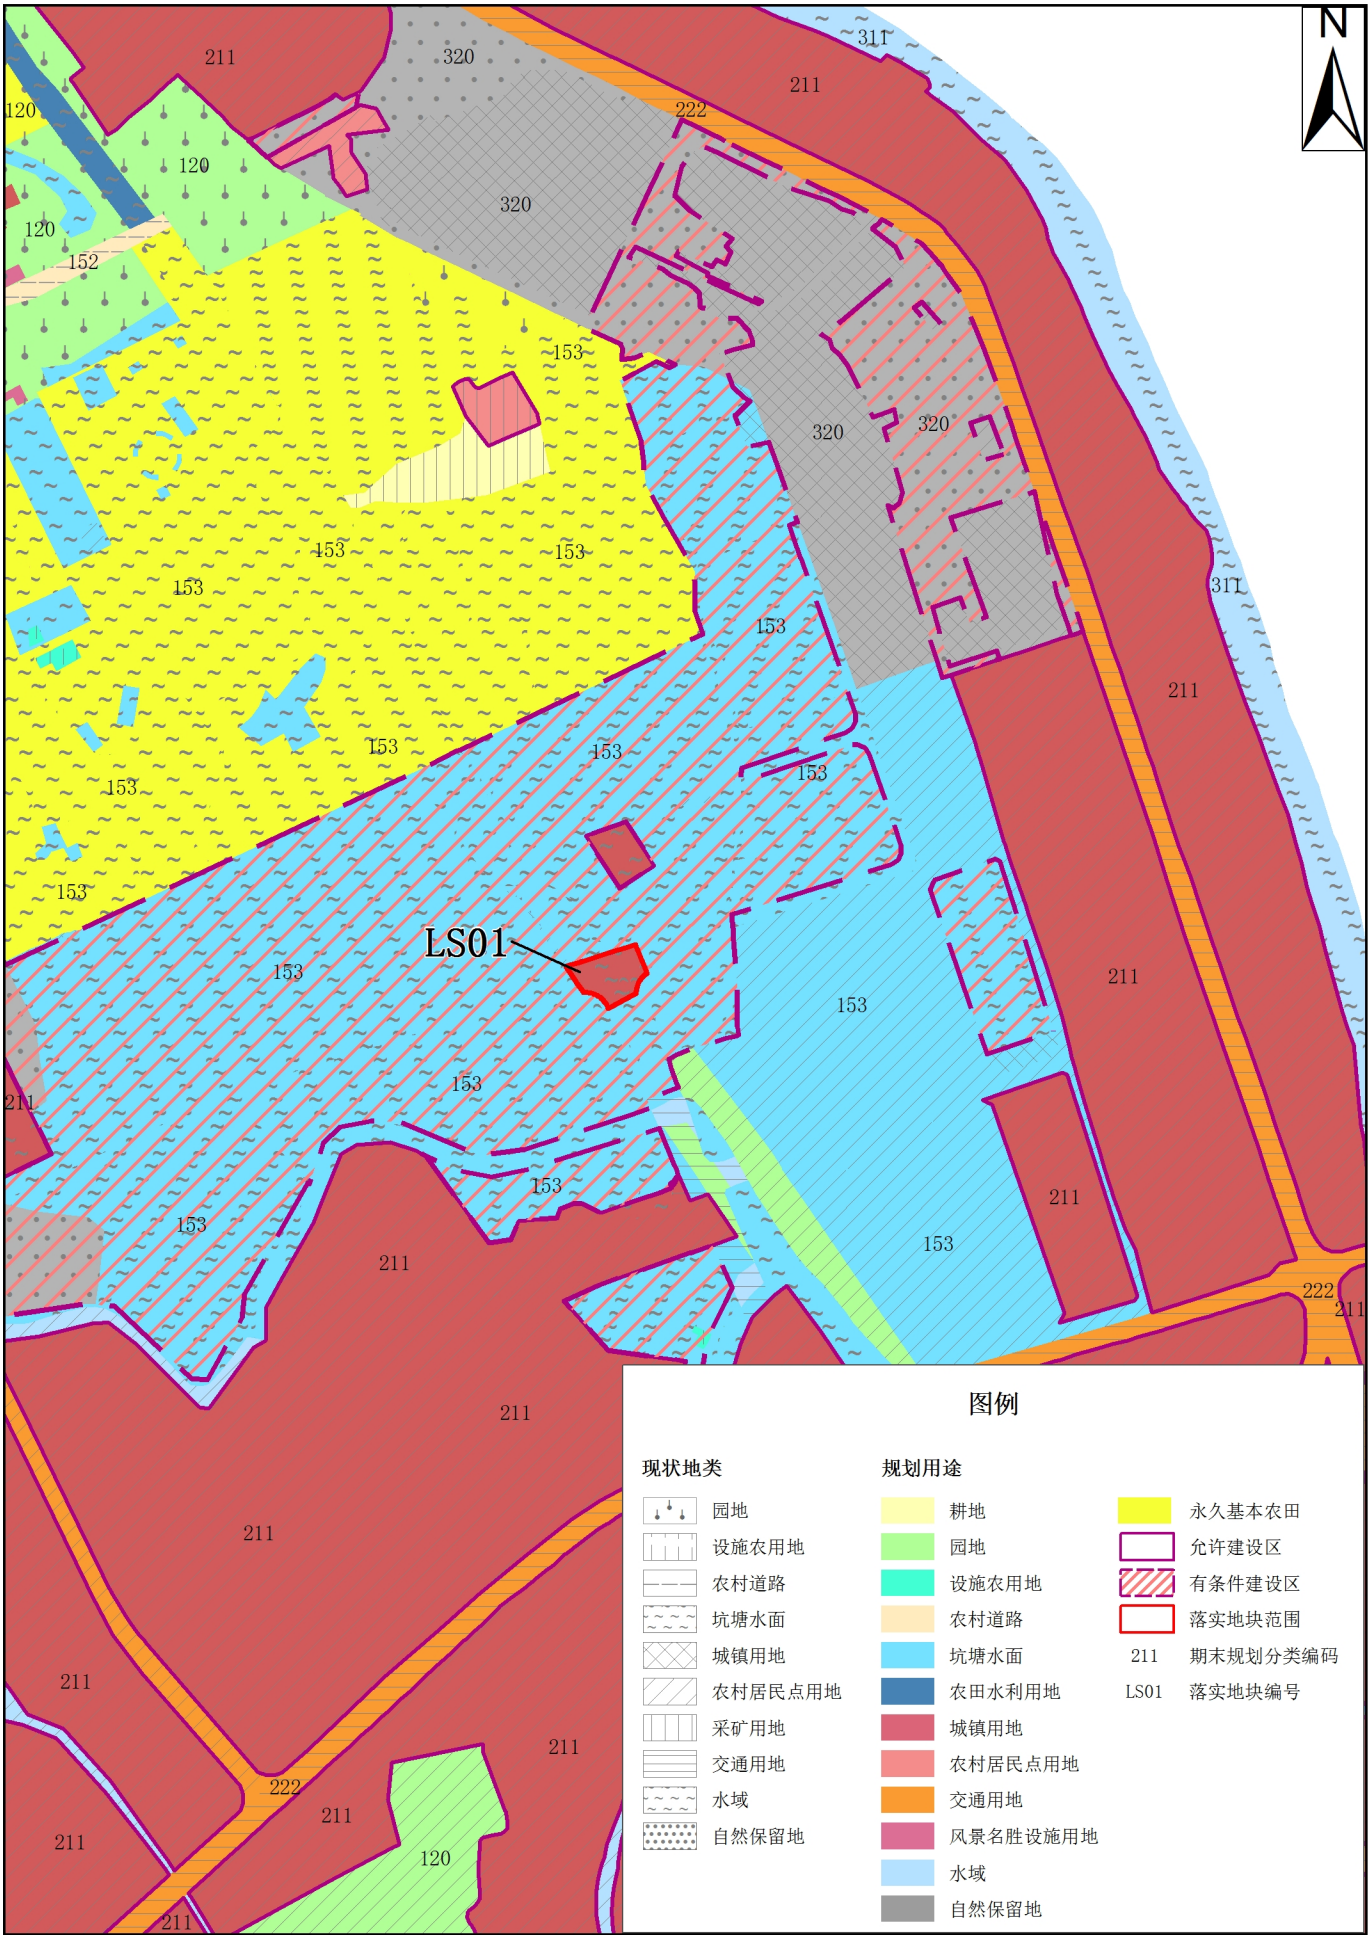

1:10000




中山市古镇镇落实地块土地利用规划图（落实后）

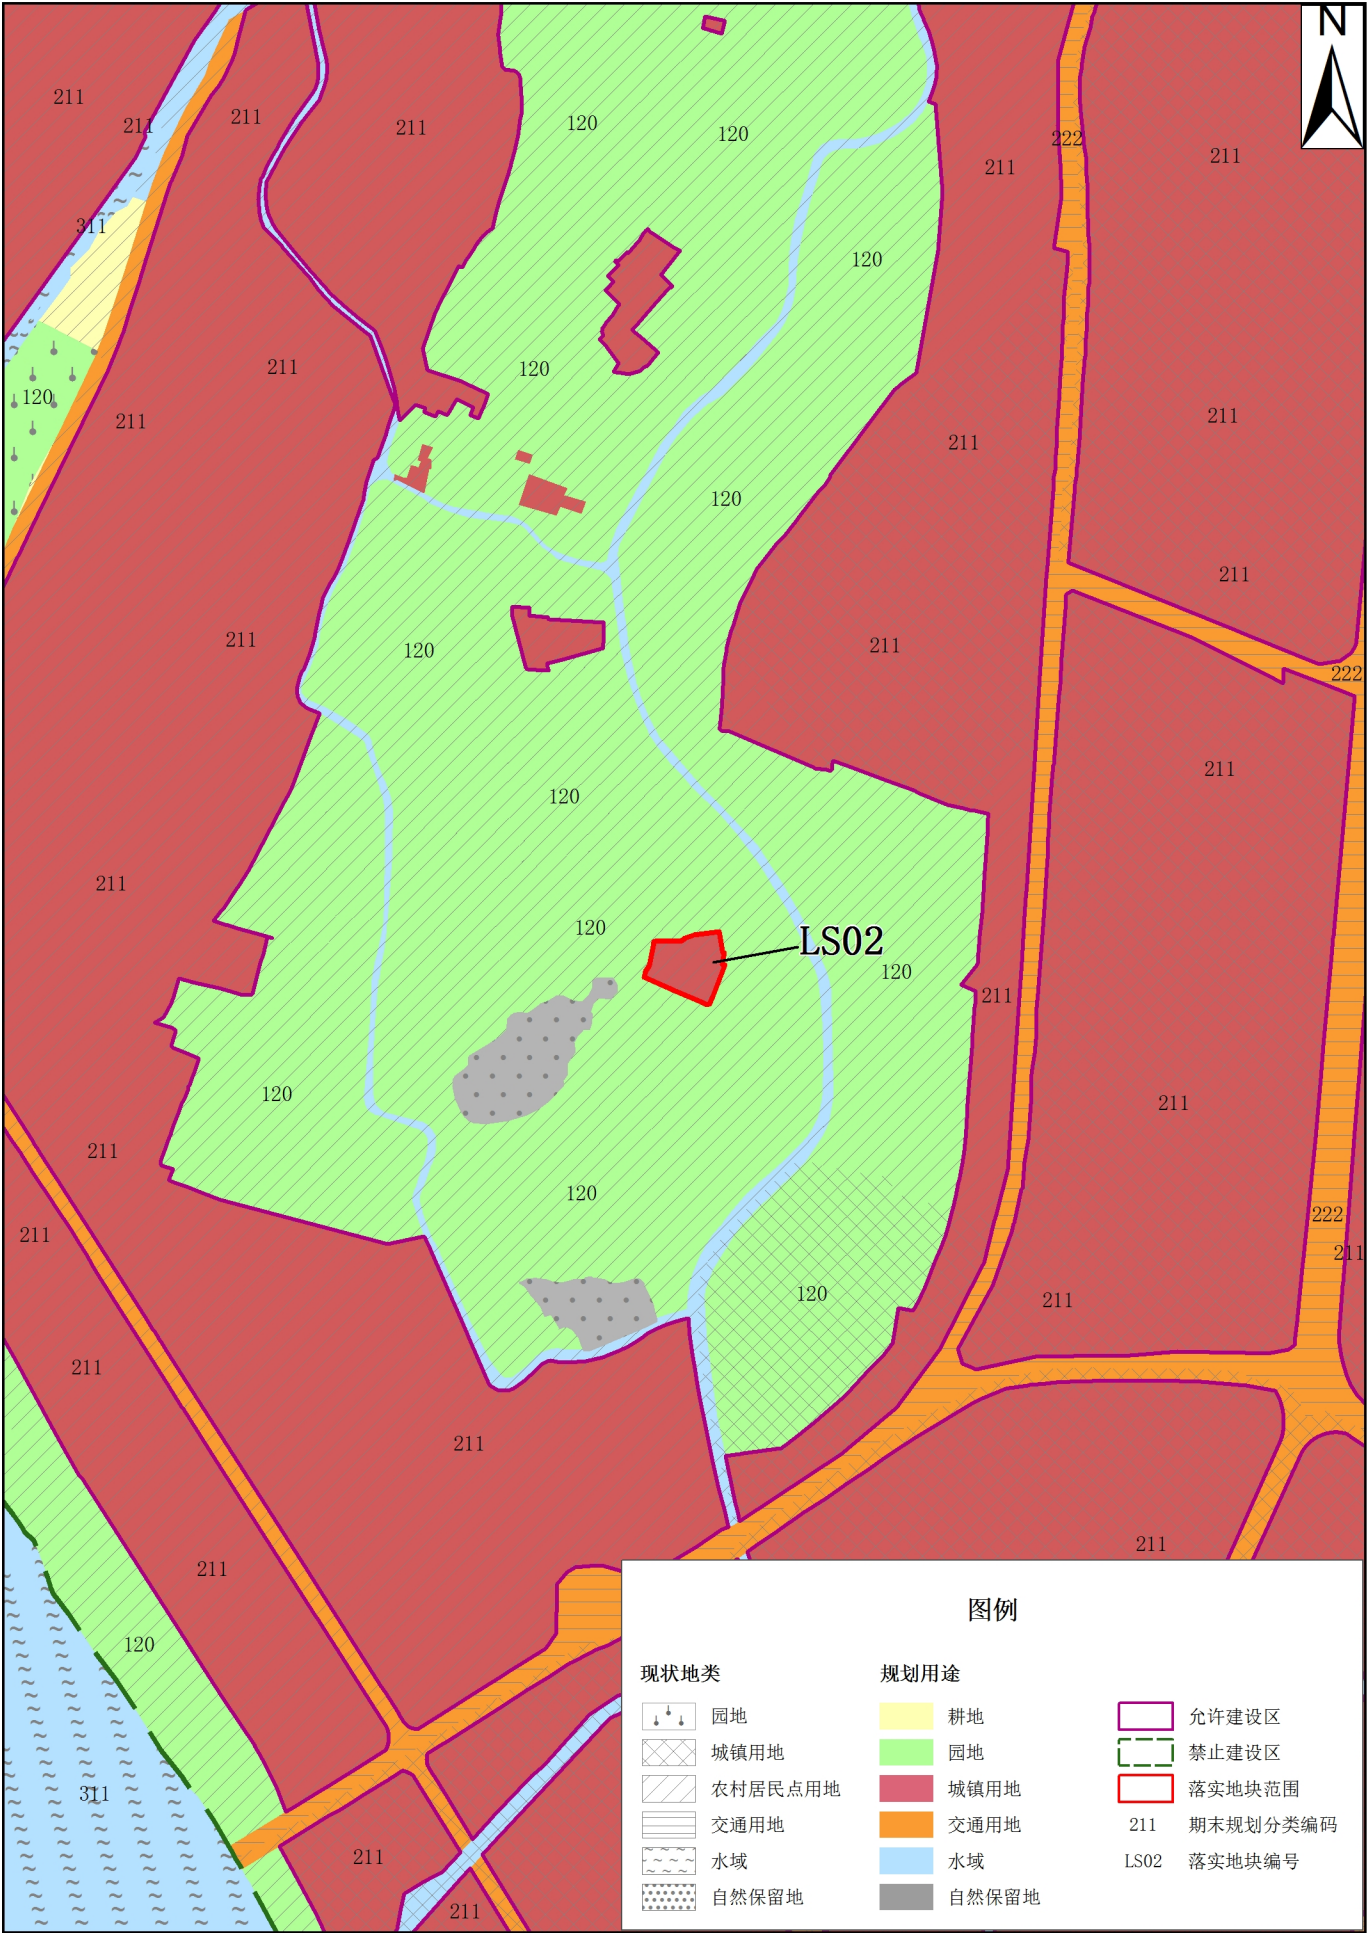

1:10000




中山市古镇镇落实地块土地利用规划图（落实后）

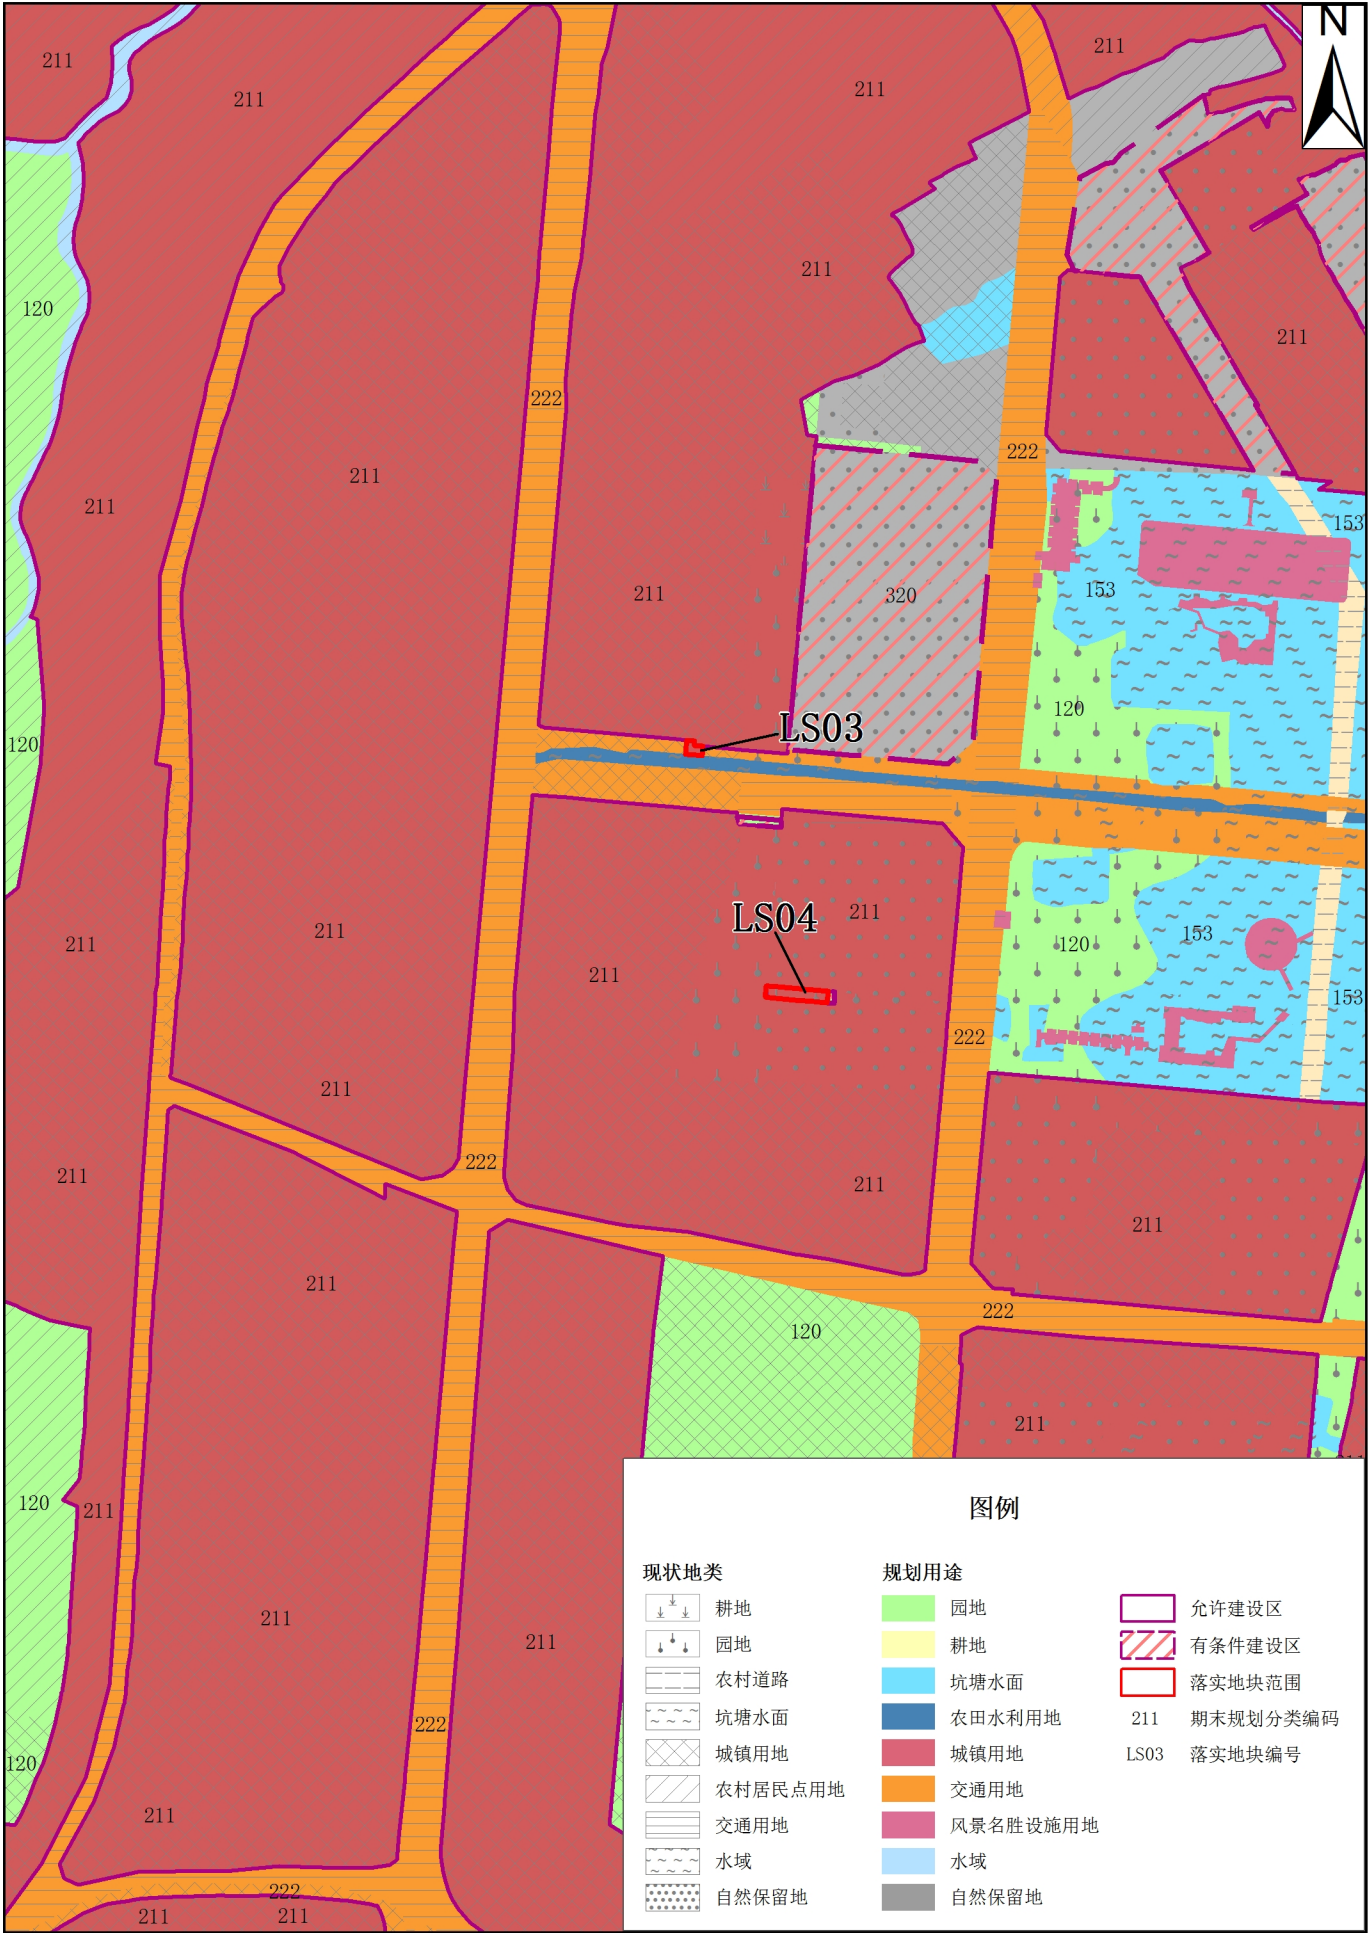

1:10000



中山市古镇镇落实地块土地利用规划图（落实后）

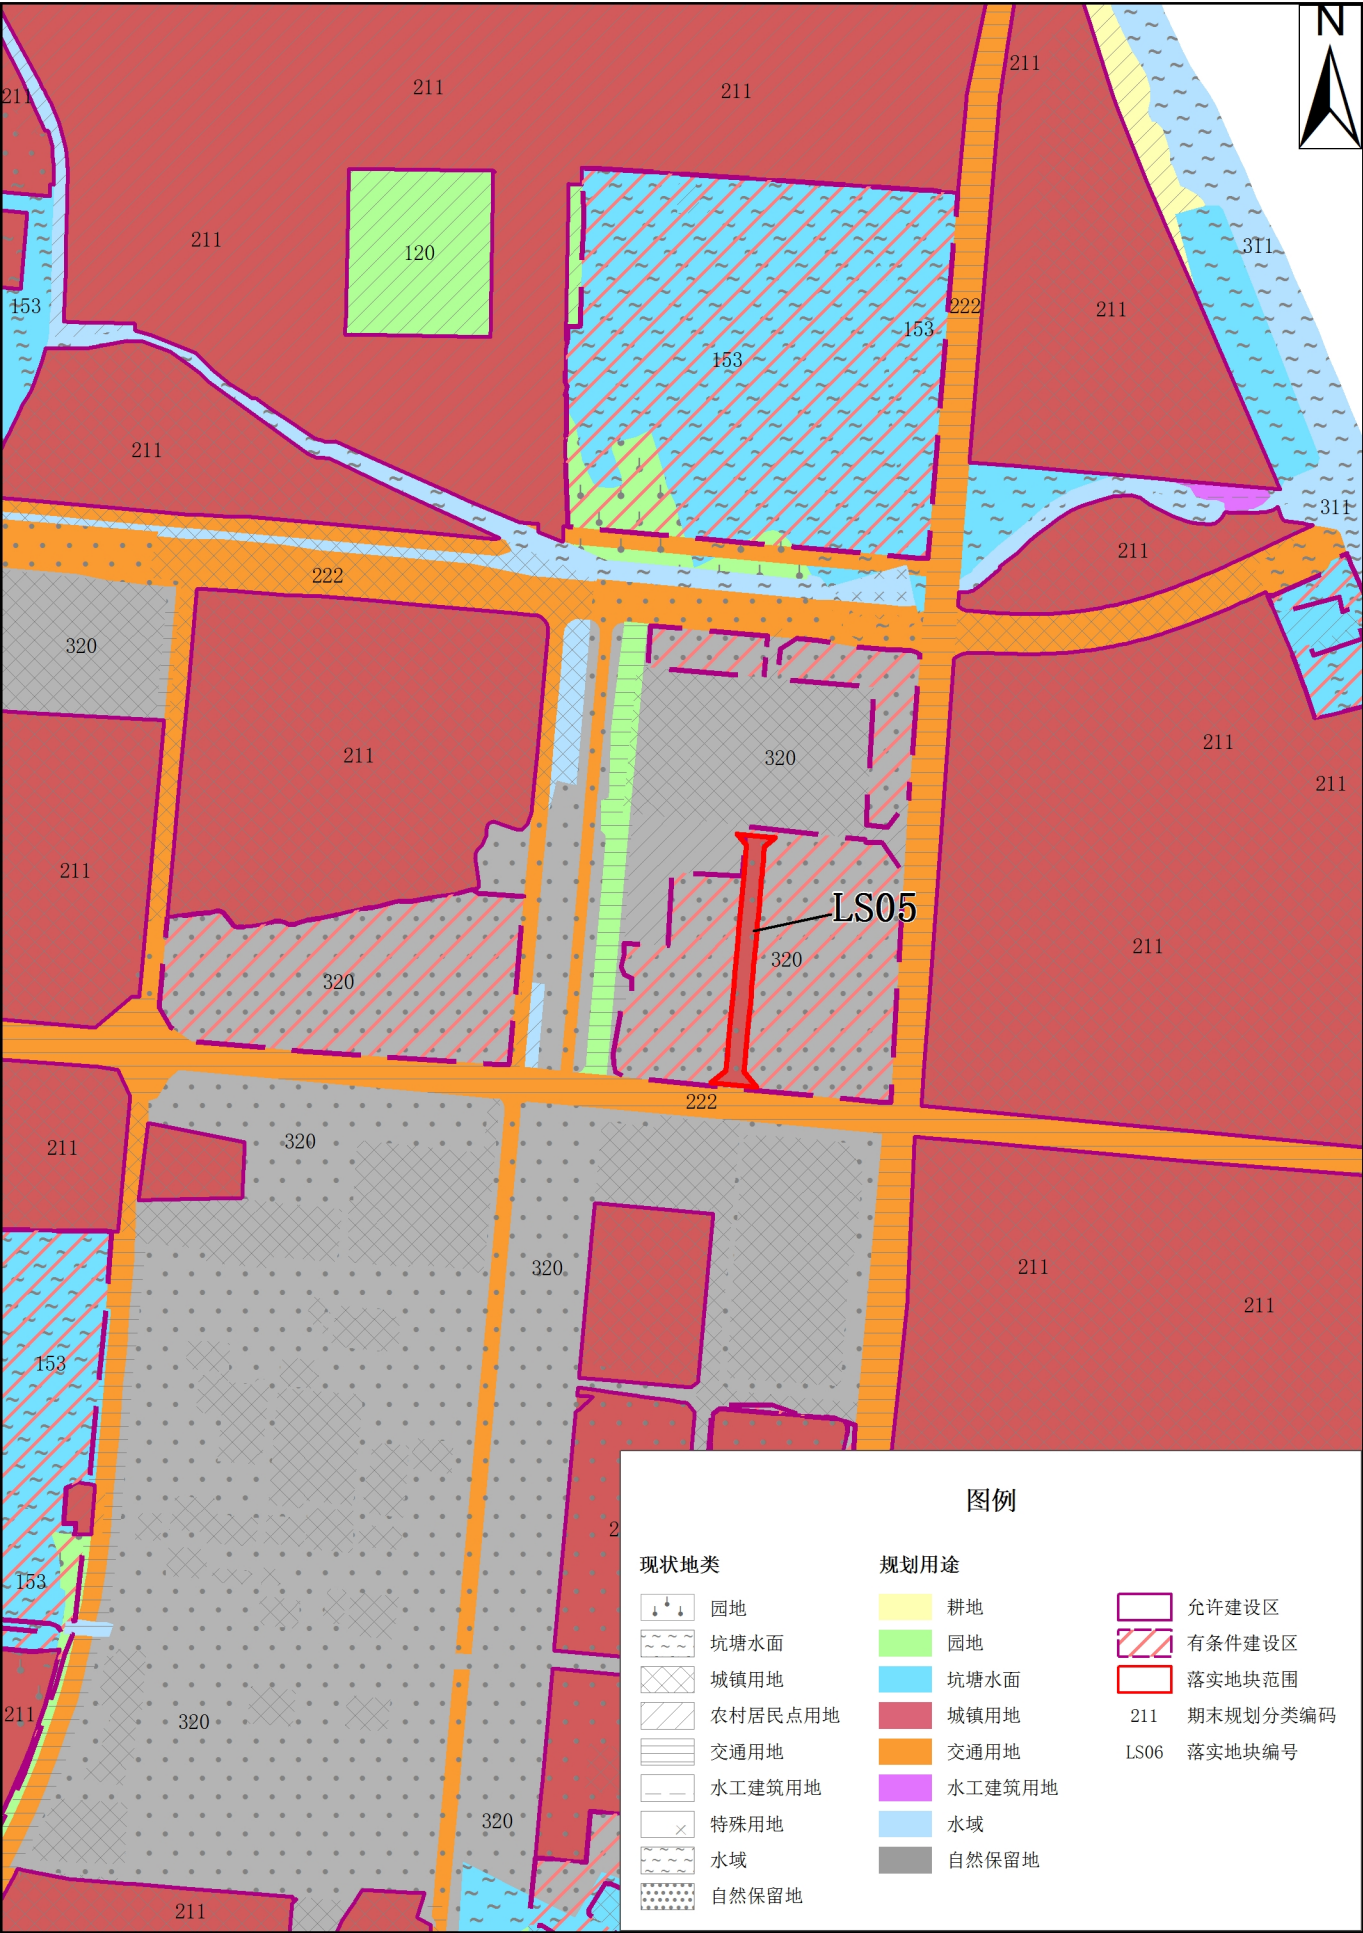

1:10000