



中山市古镇镇落实地块土地利用规划图（落实前）

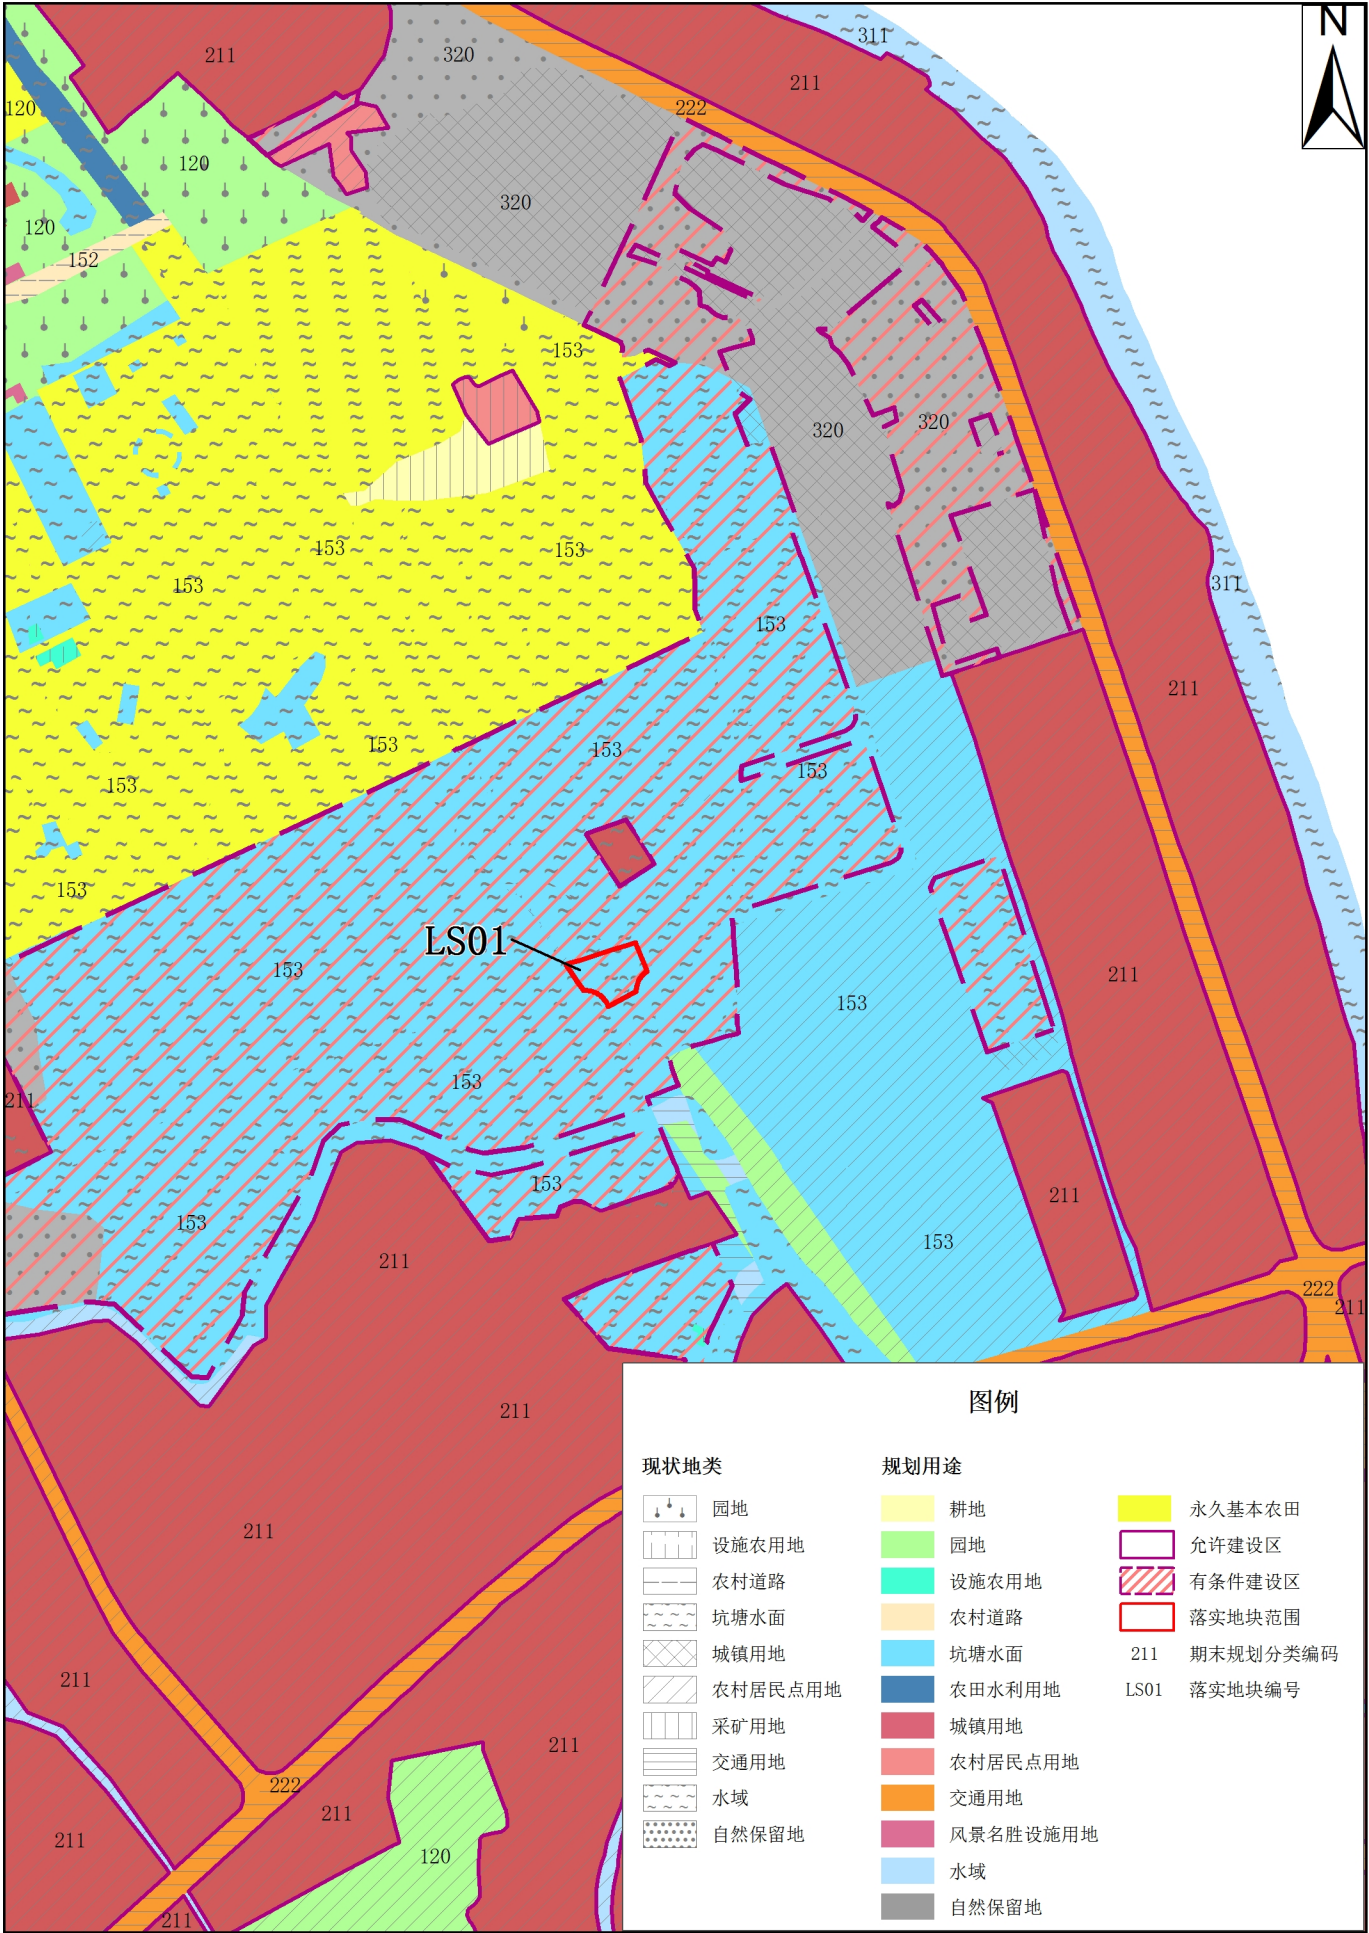


1:10000

中山市古镇镇落实地块土地利用规划图（落实前）

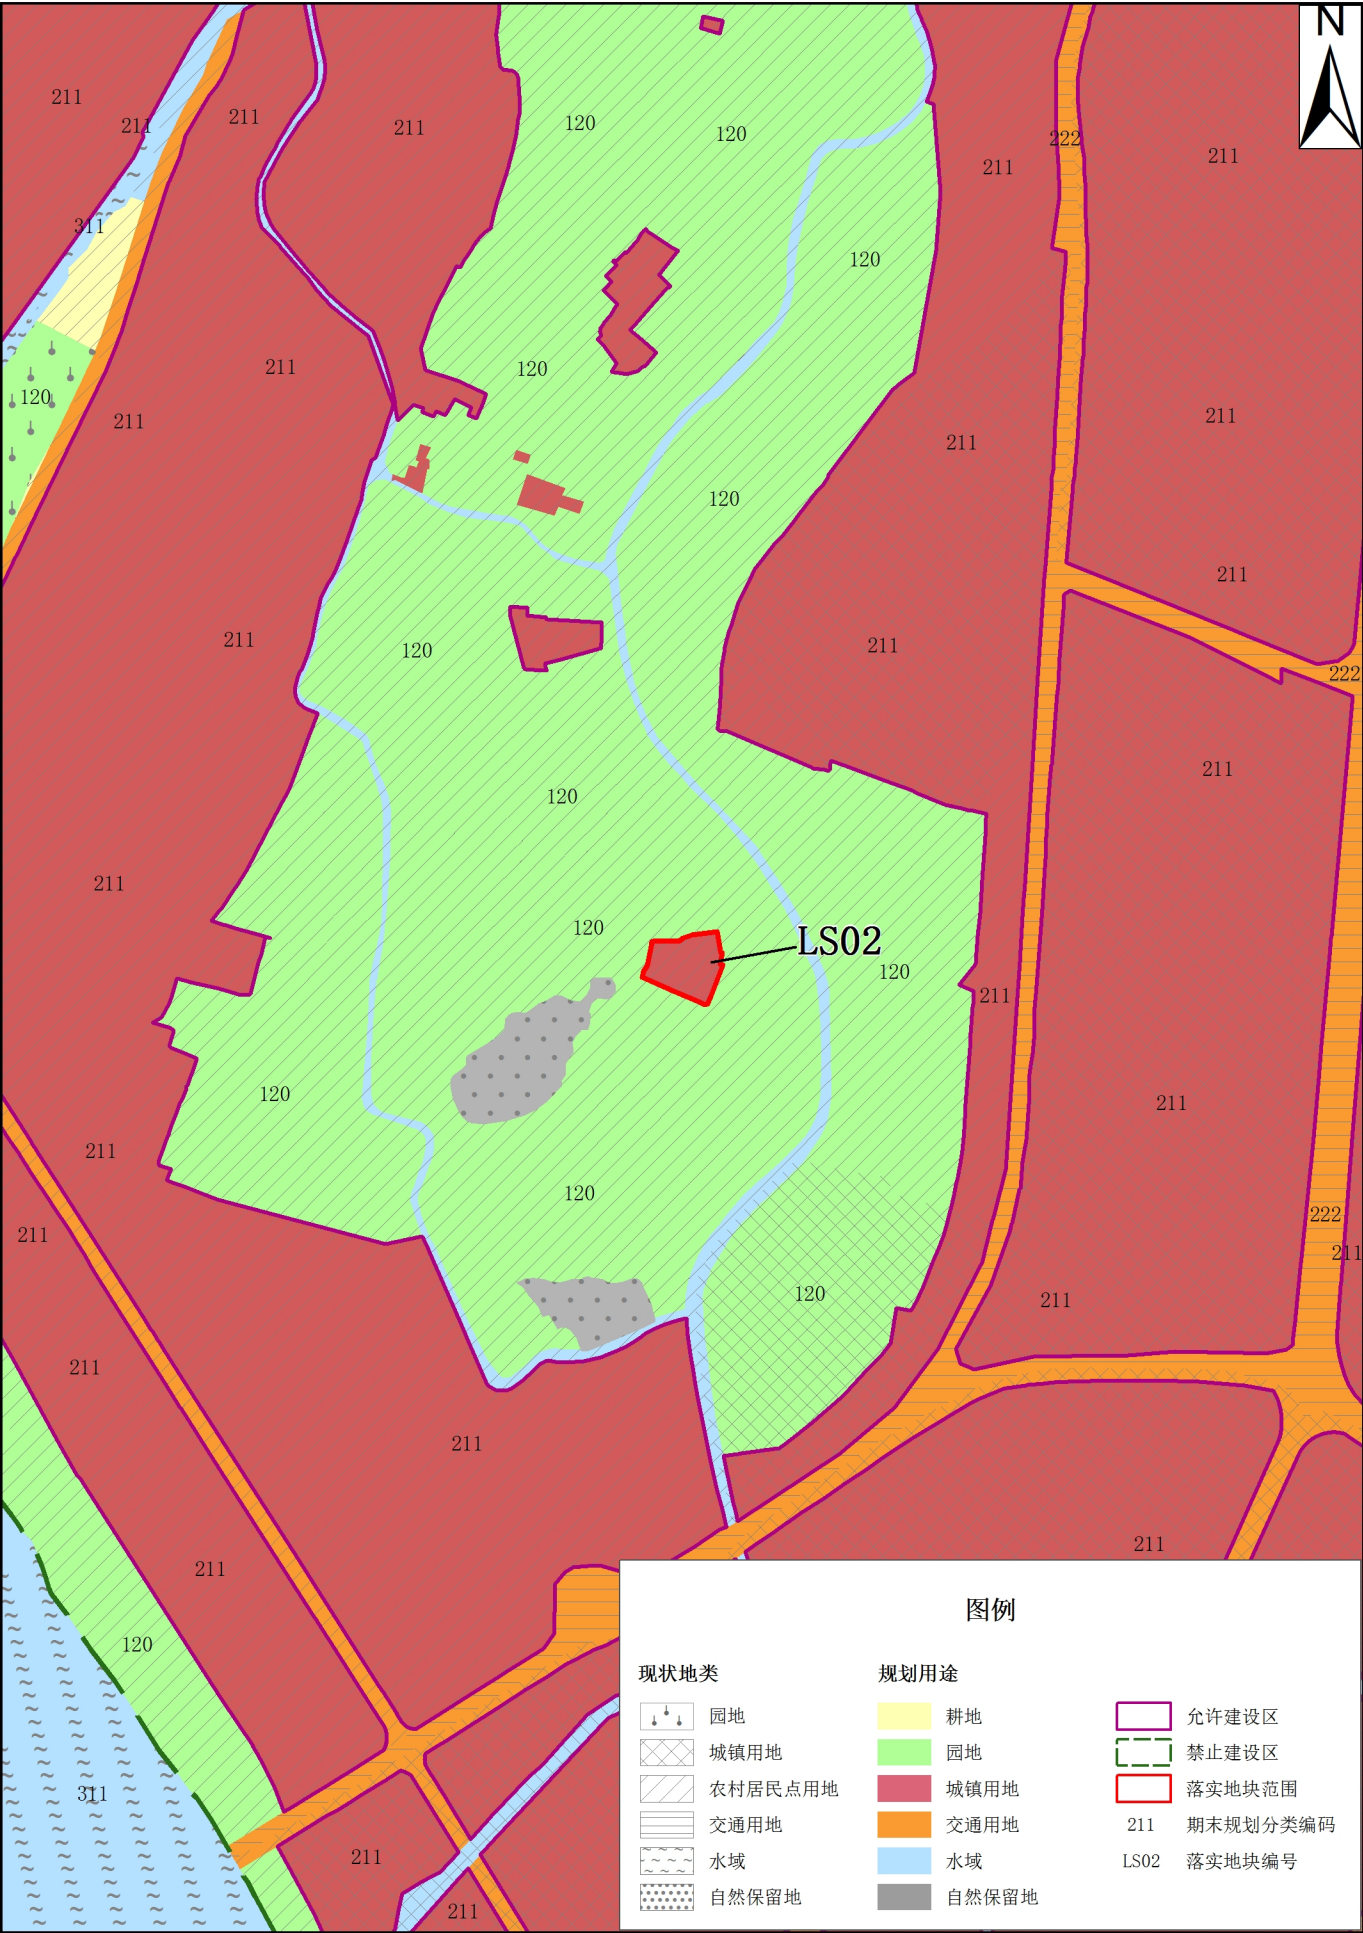


1:10000

中山市古镇镇落实地块土地利用规划图（落实前）

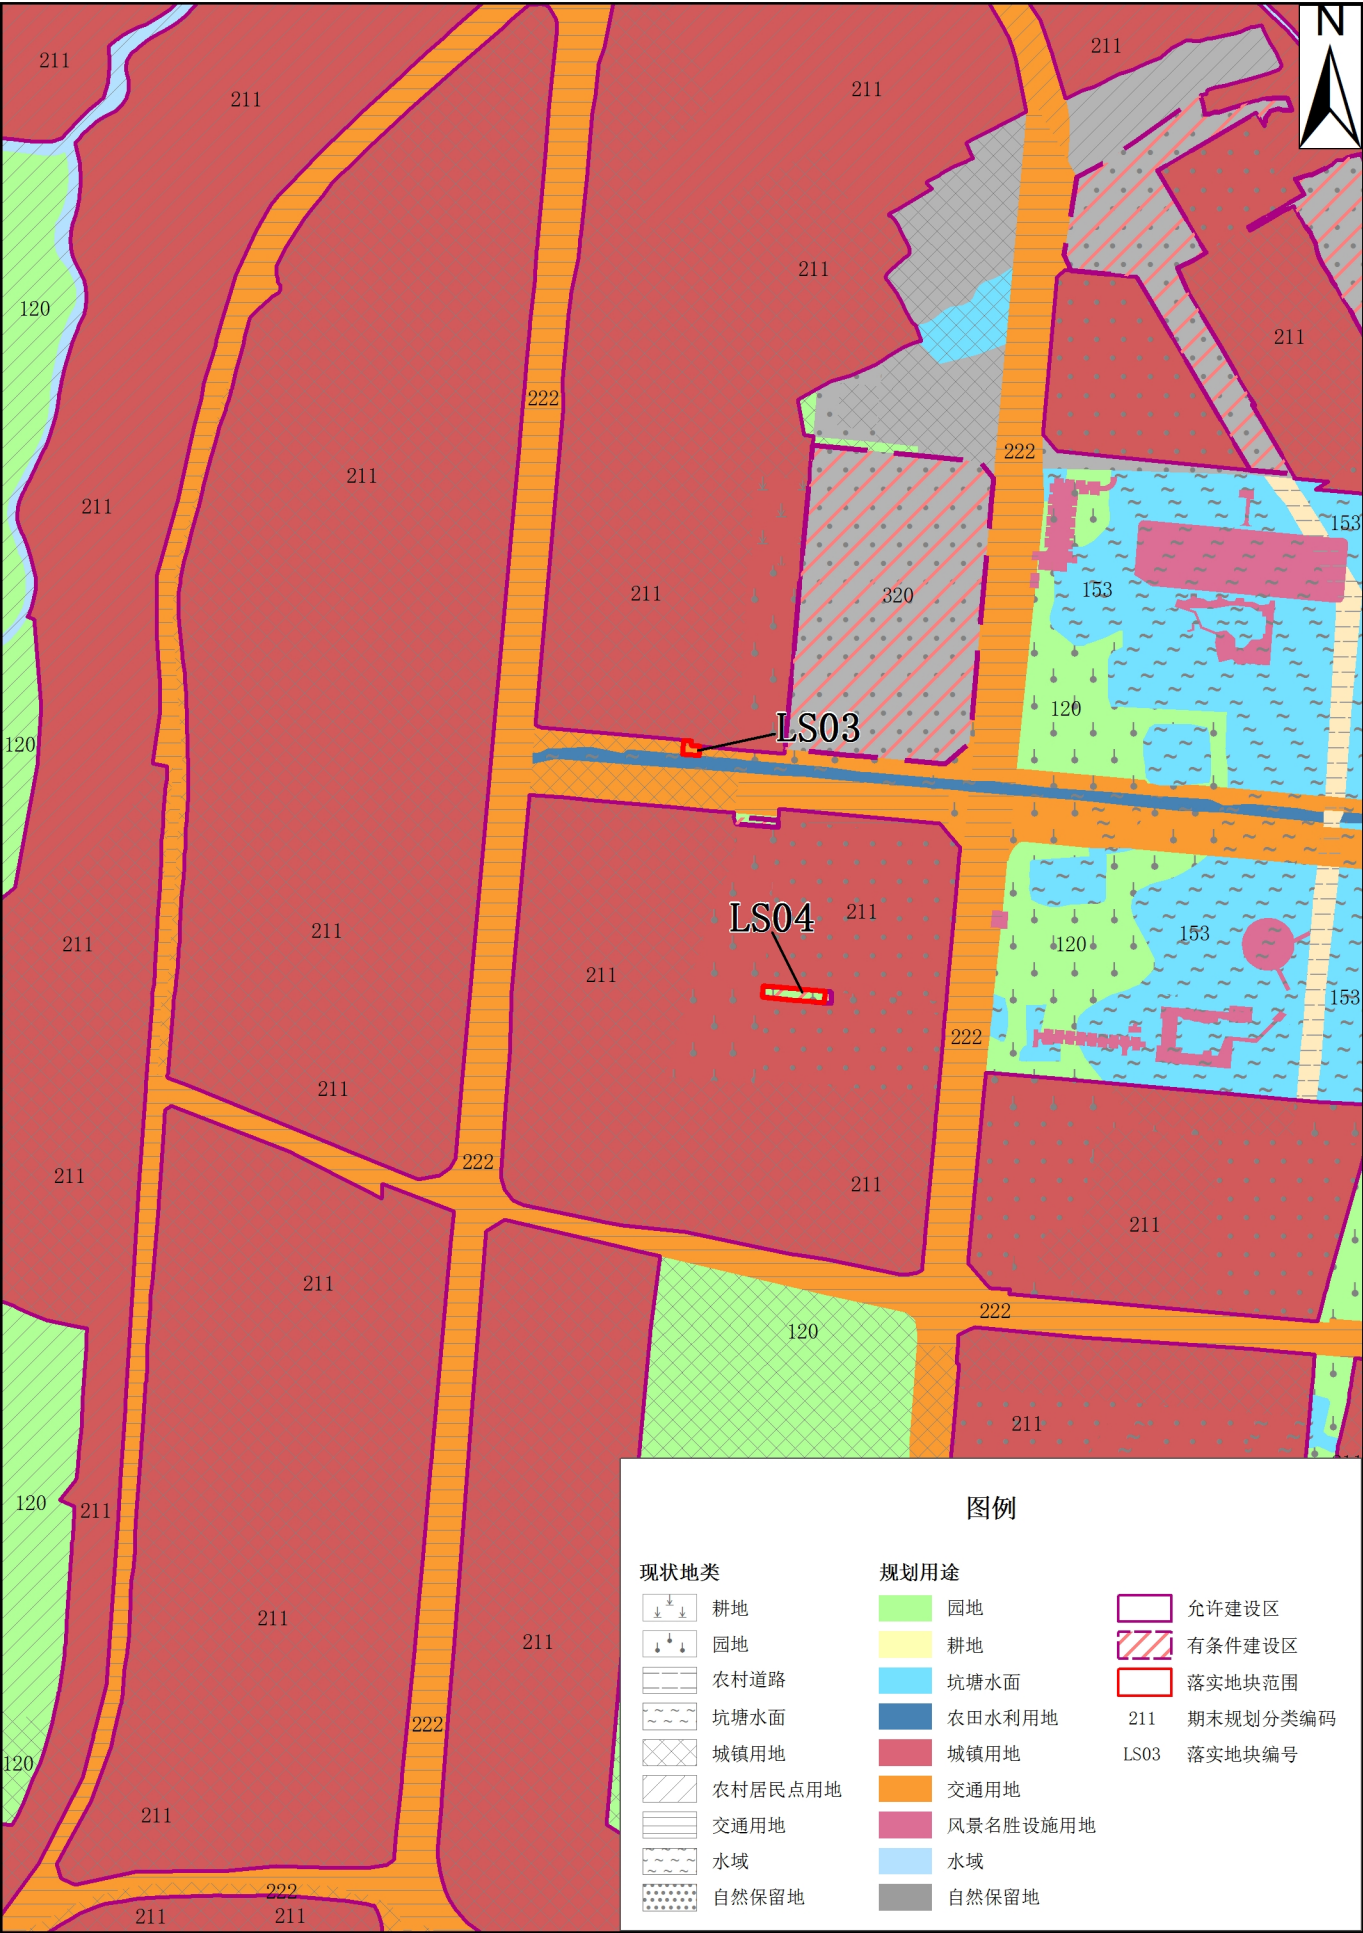

1:10000

中山市古镇镇落实地块土地利用规划图（落实前）

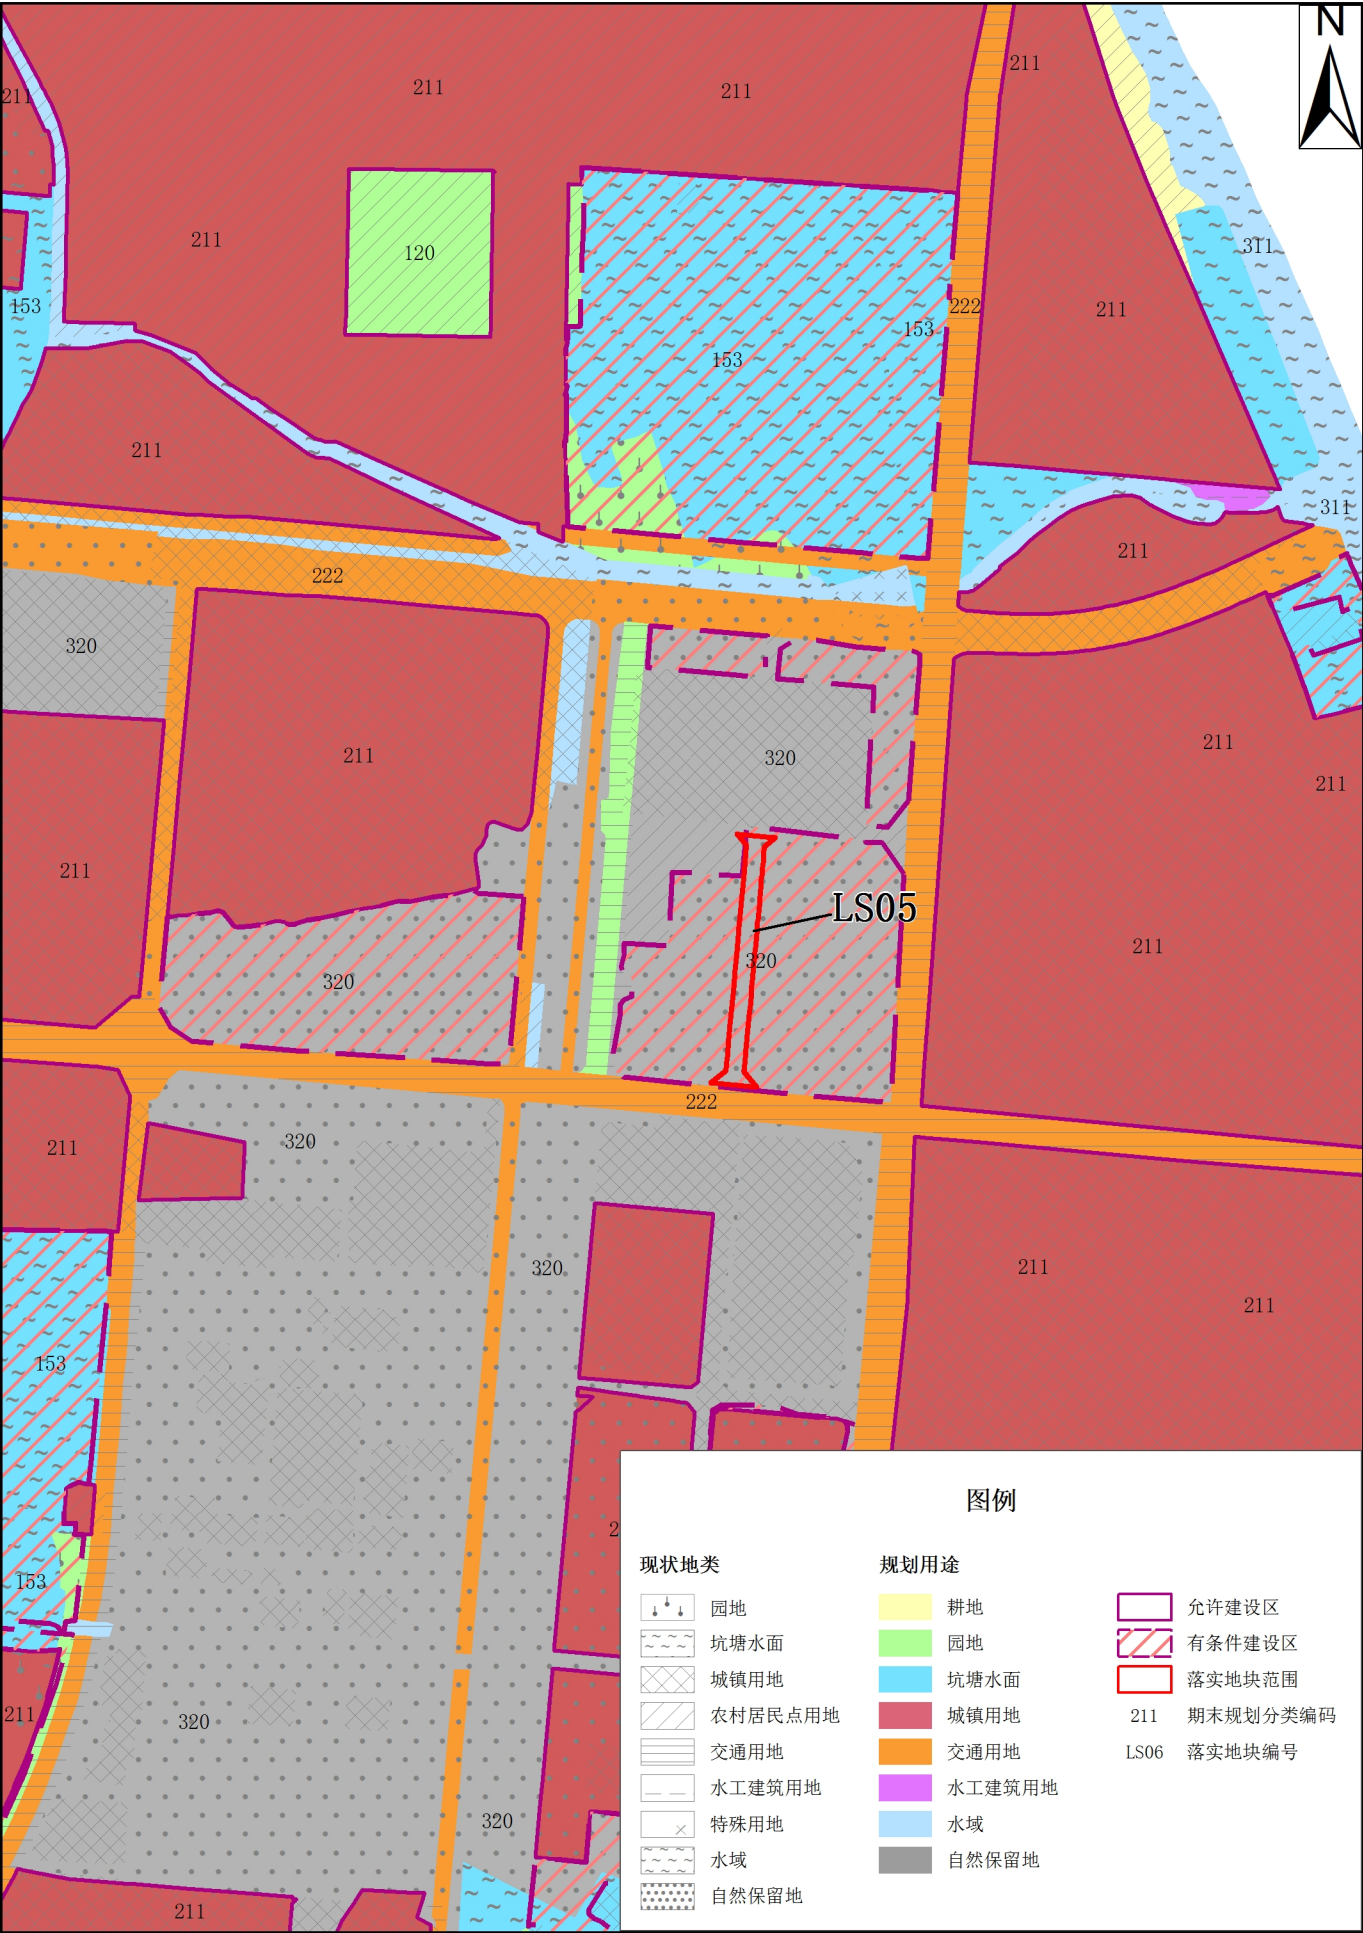

1:10000