


征地示意图

面积：9.6418公顷

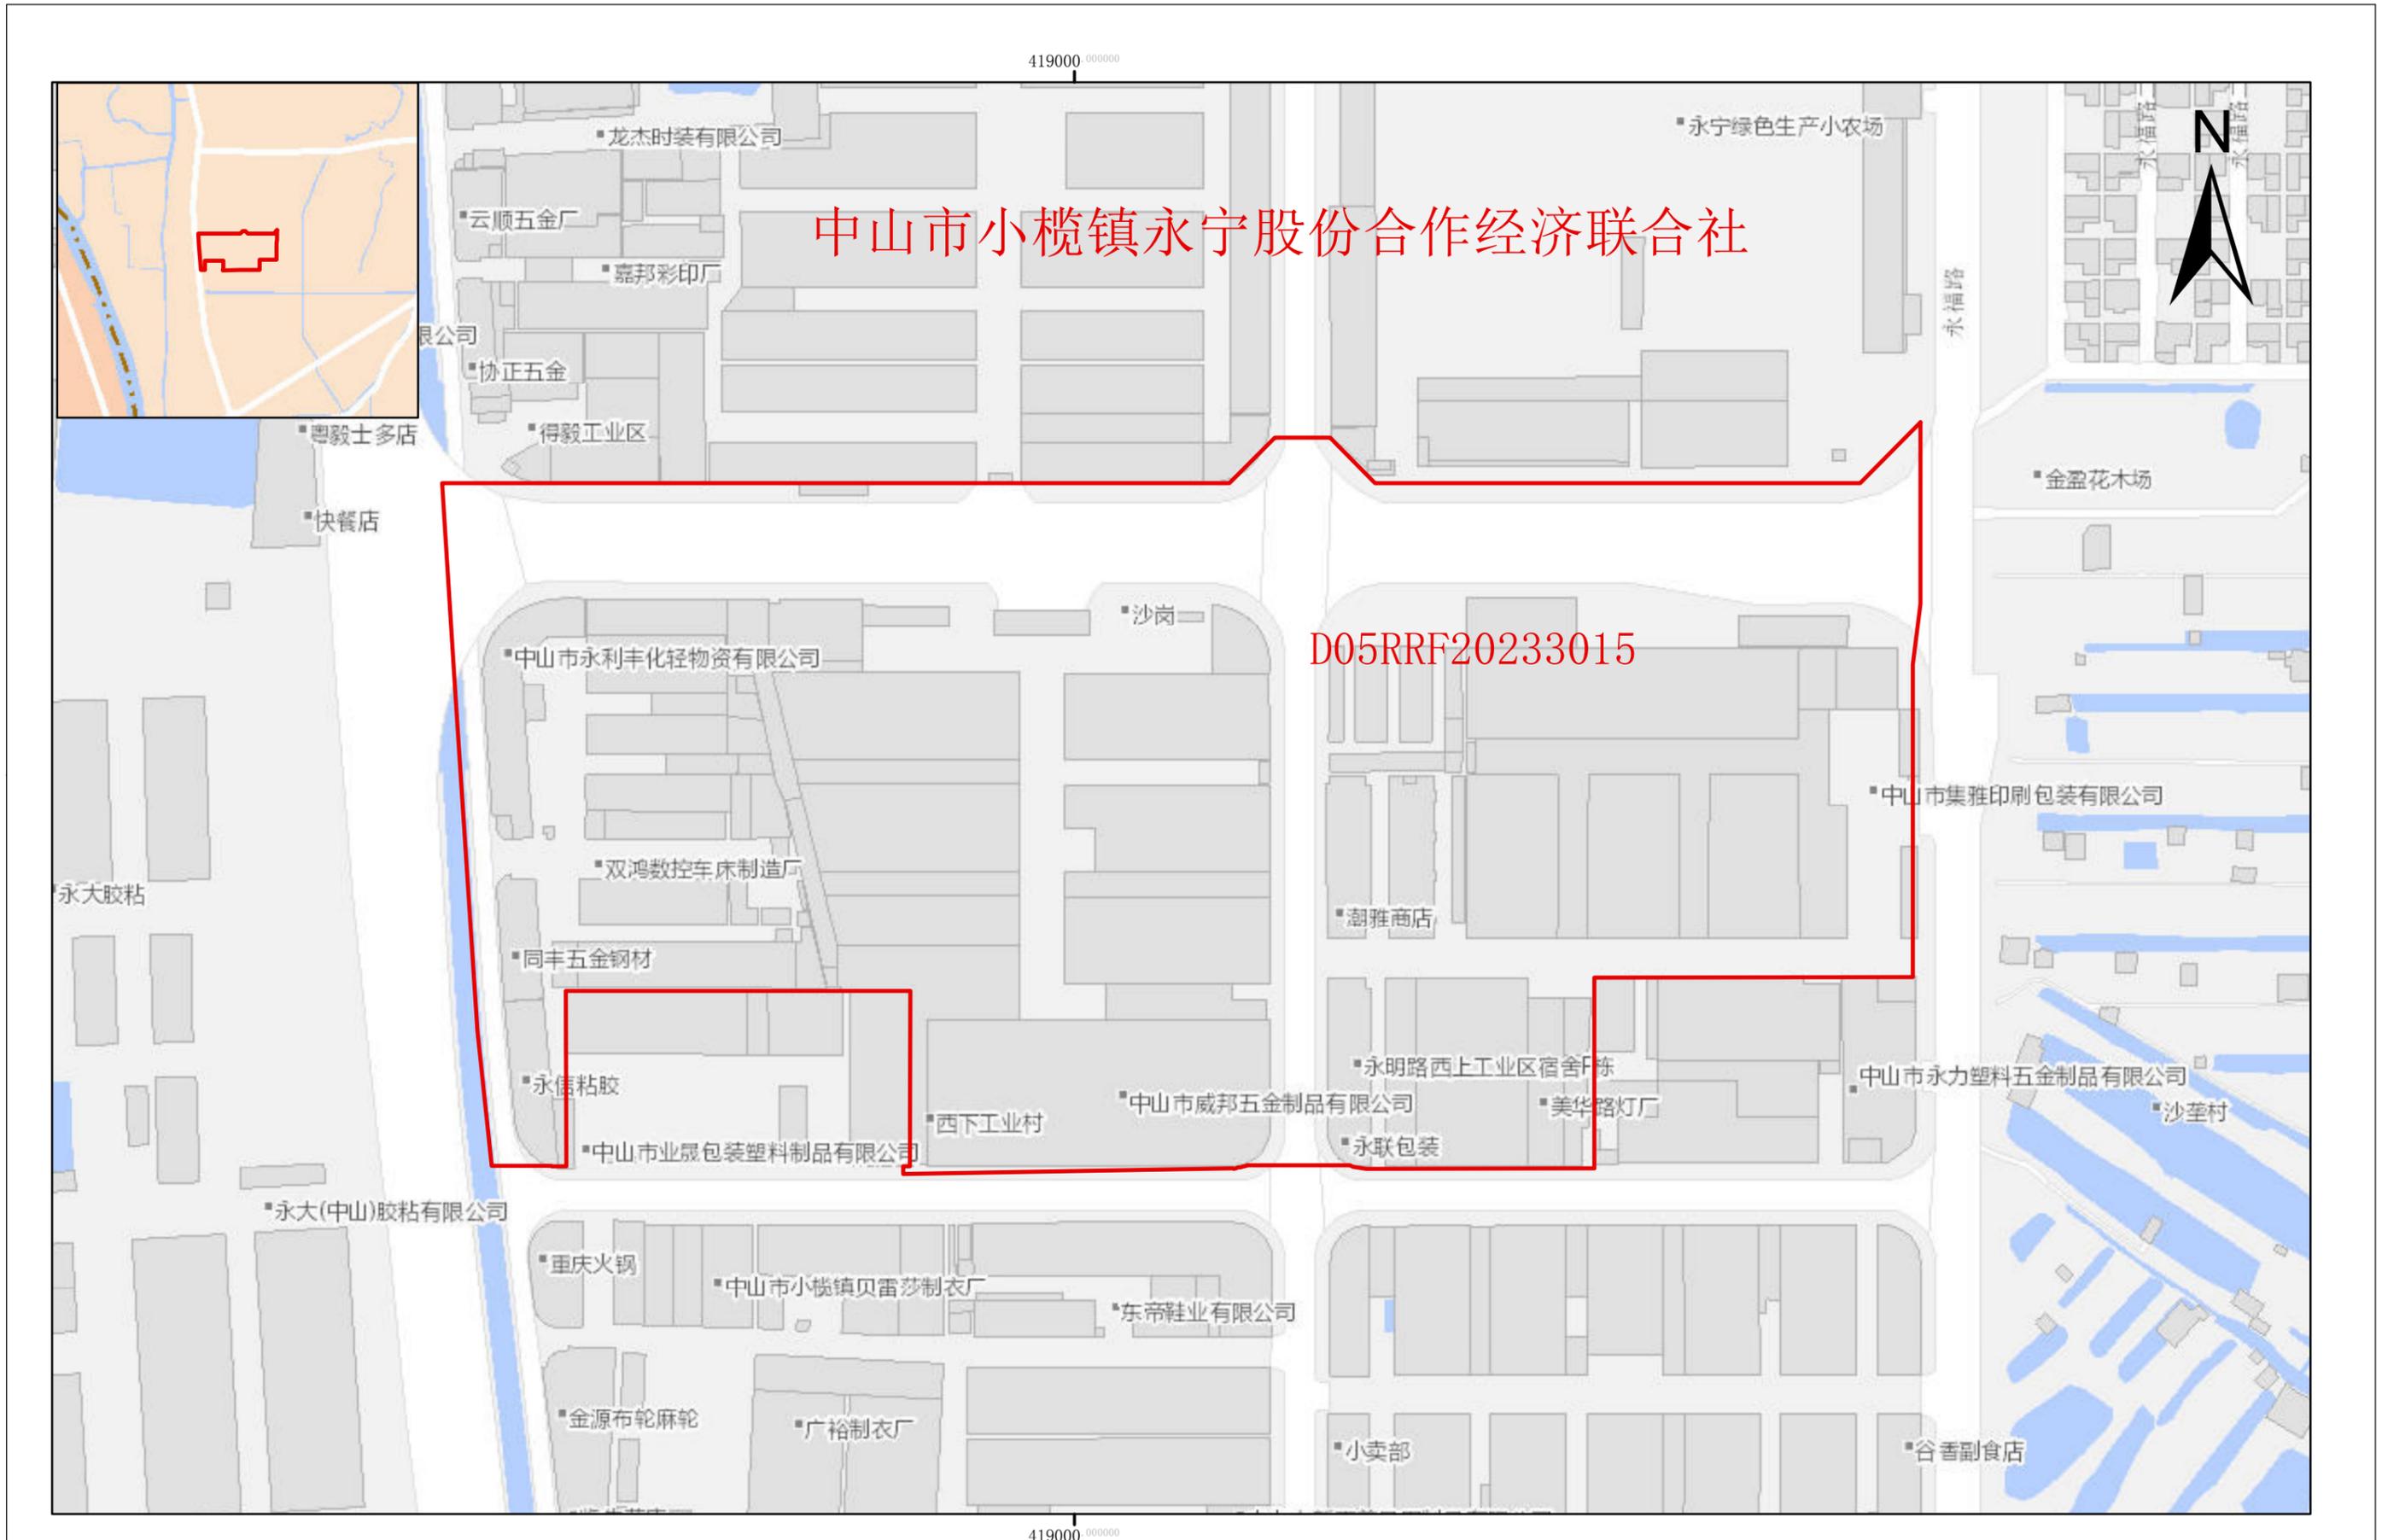

中山市小榄镇永宁股份合作经济联合社

D05RRF20233015