


岐江道石岐段改造工程示意图 (员峰桥至光明桥段)

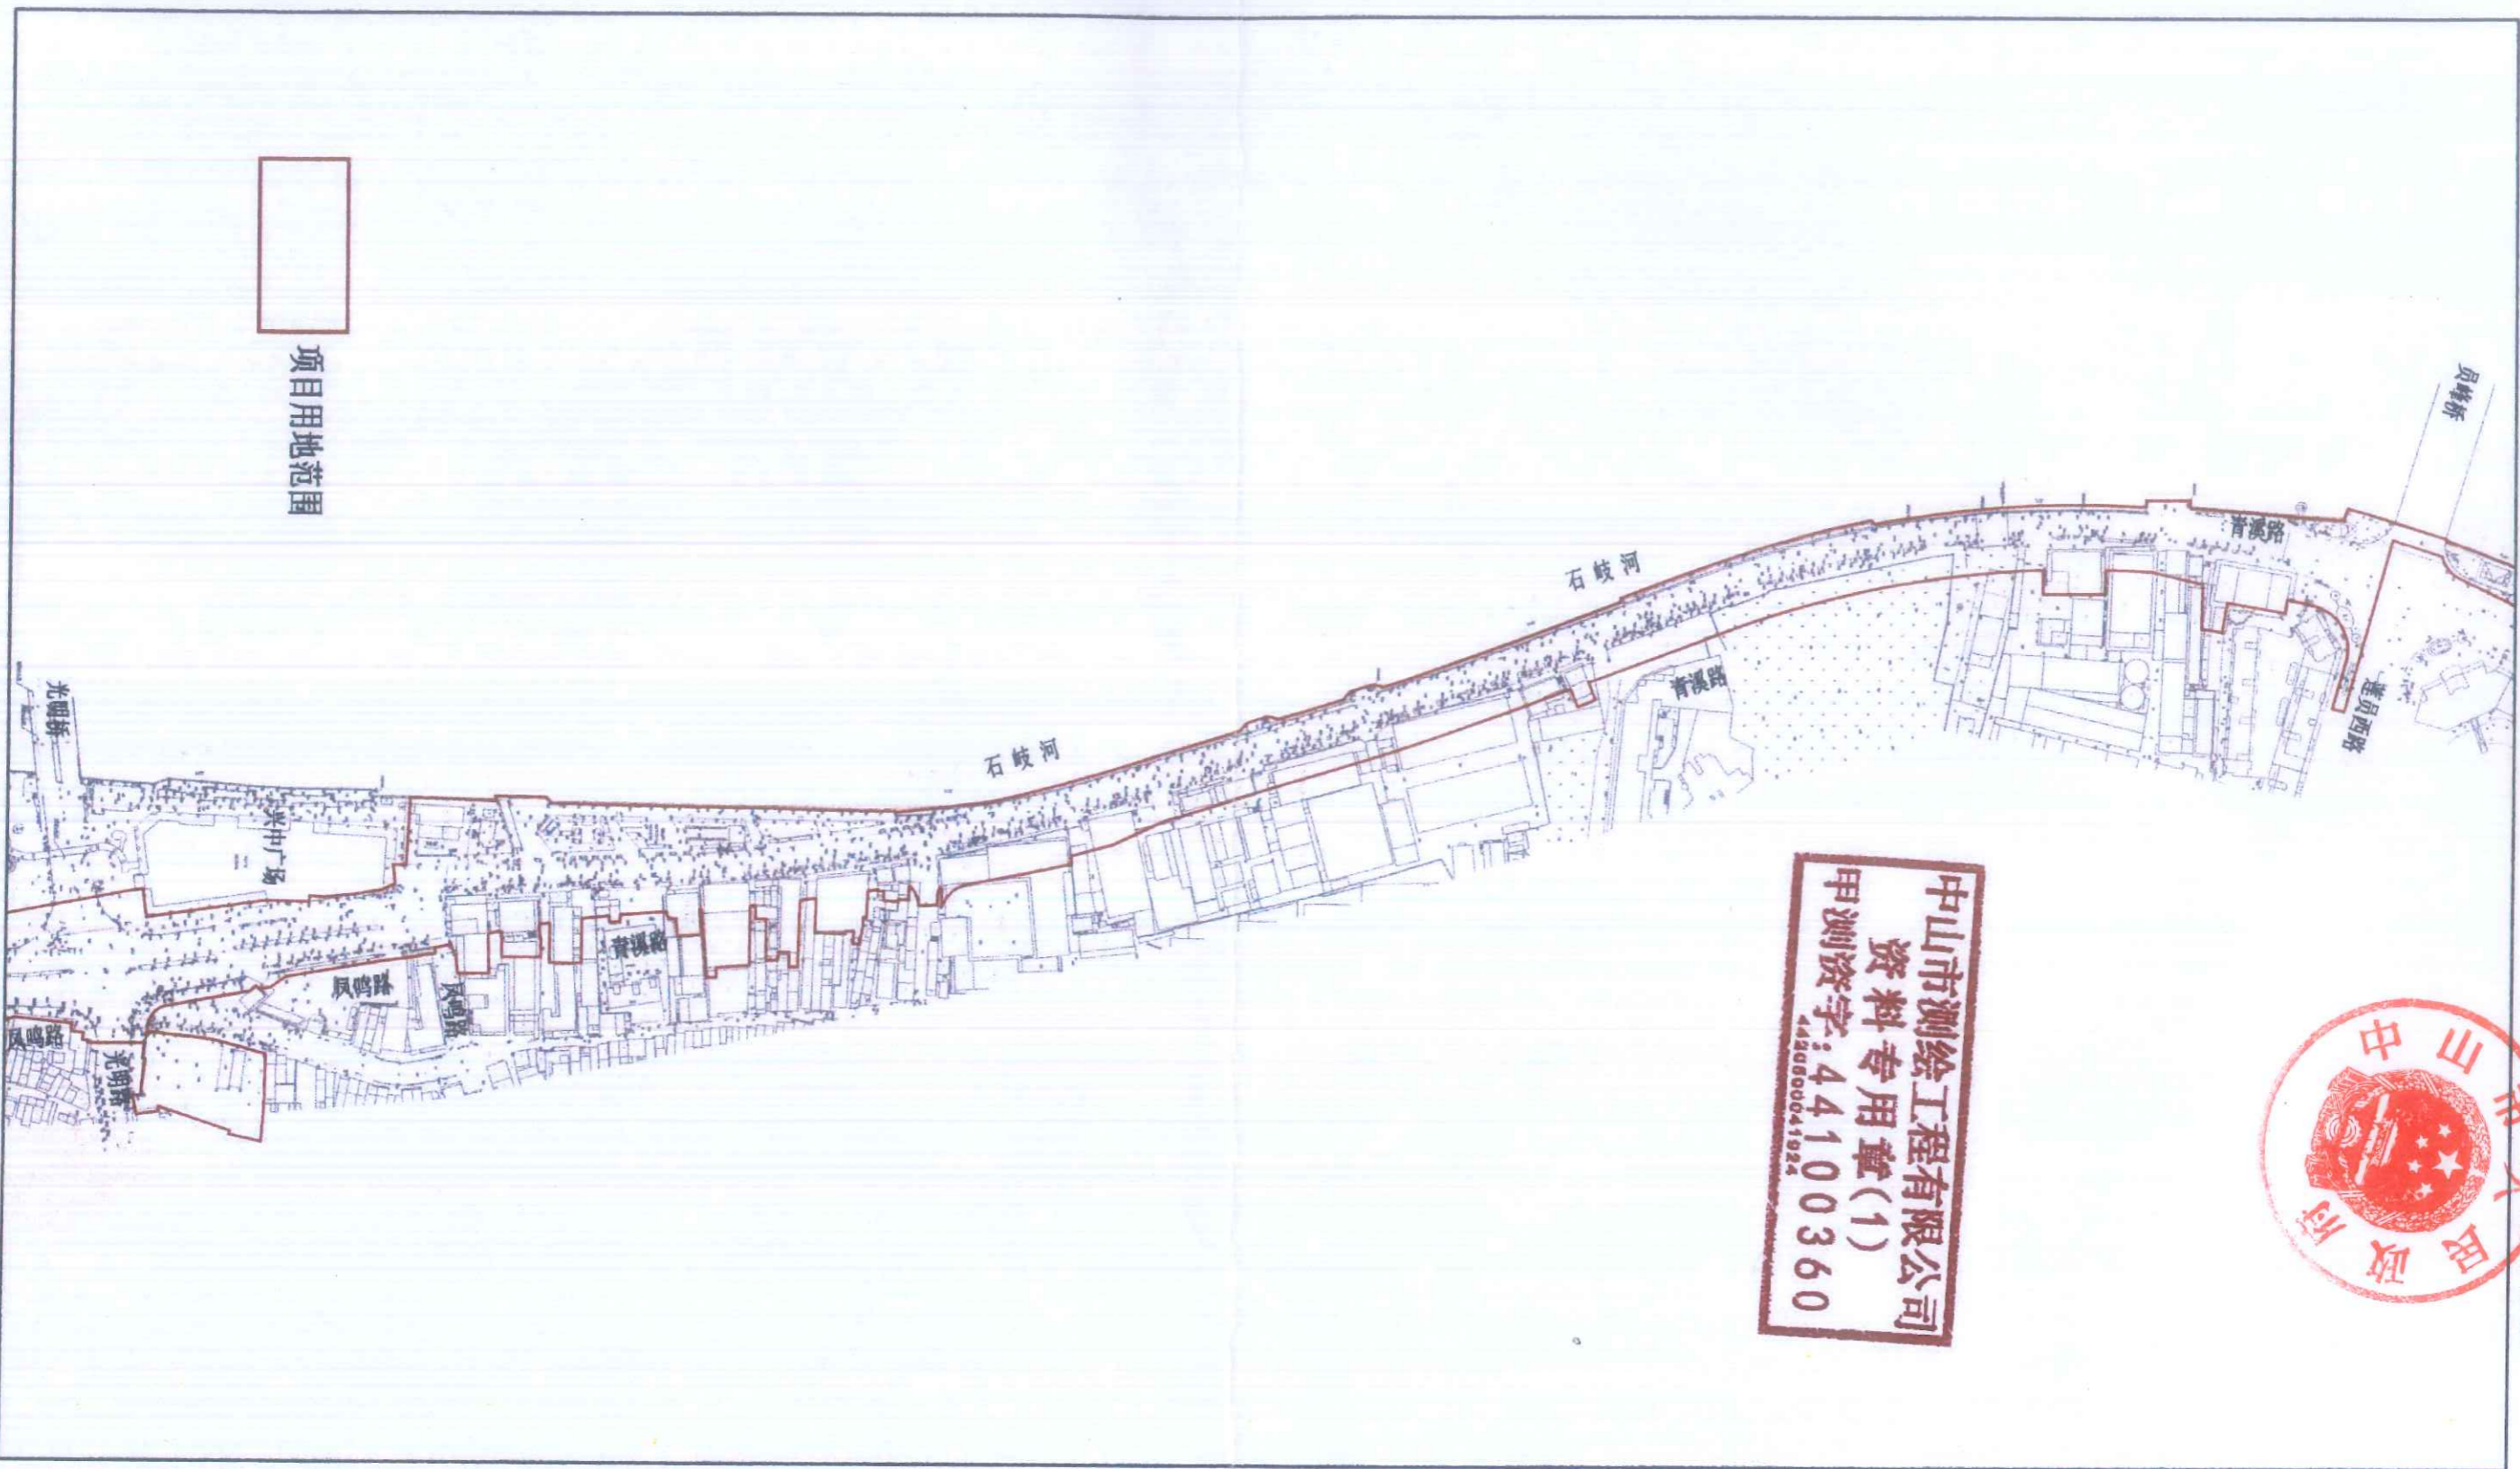


中山市测绘工程有限公司  
资料专用章(1)  
甲测资字:44100360  
442000041924

制图: 中山市测绘工程有限公司



岐江道石岐段改造工程示意图 (光明桥至岐江桥段)

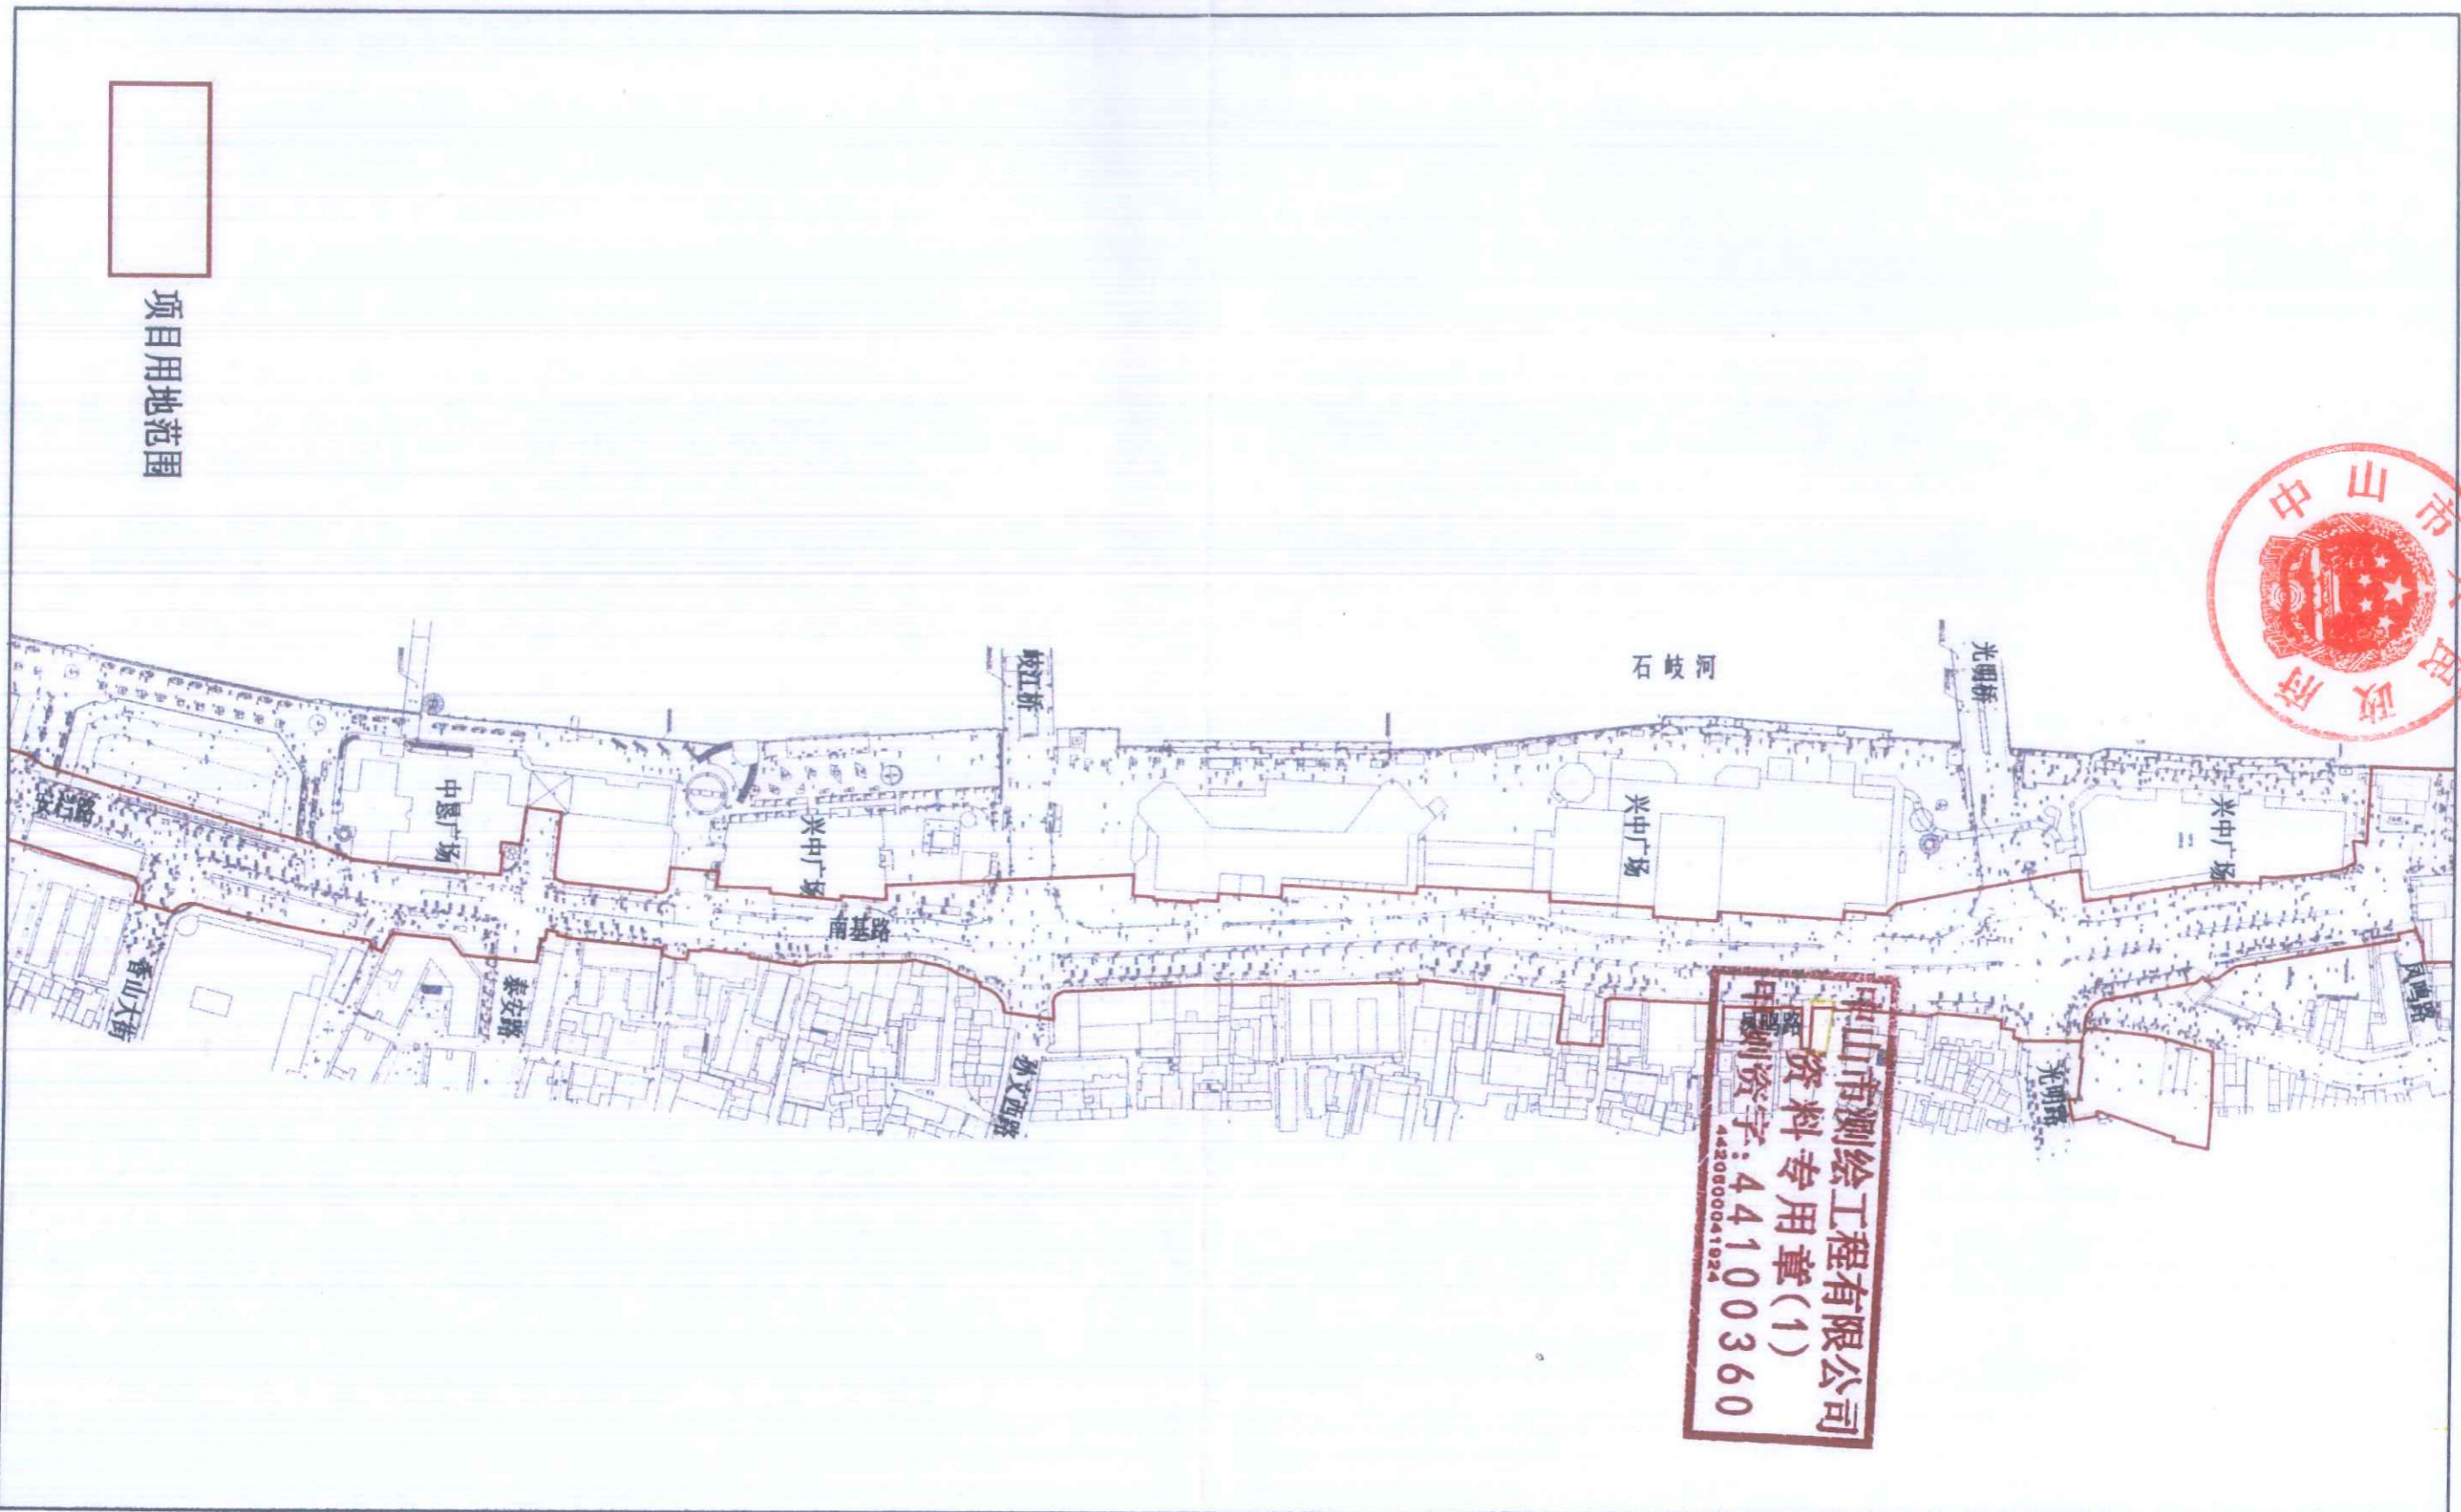


中山市测绘工程有限公司  
资料专用章(1)  
中测资字:44100360  
4420800041924

制图: 中山市测绘工程有限公司



岐江道石岐段改造工程示意图 (岐江桥至中山一桥段)

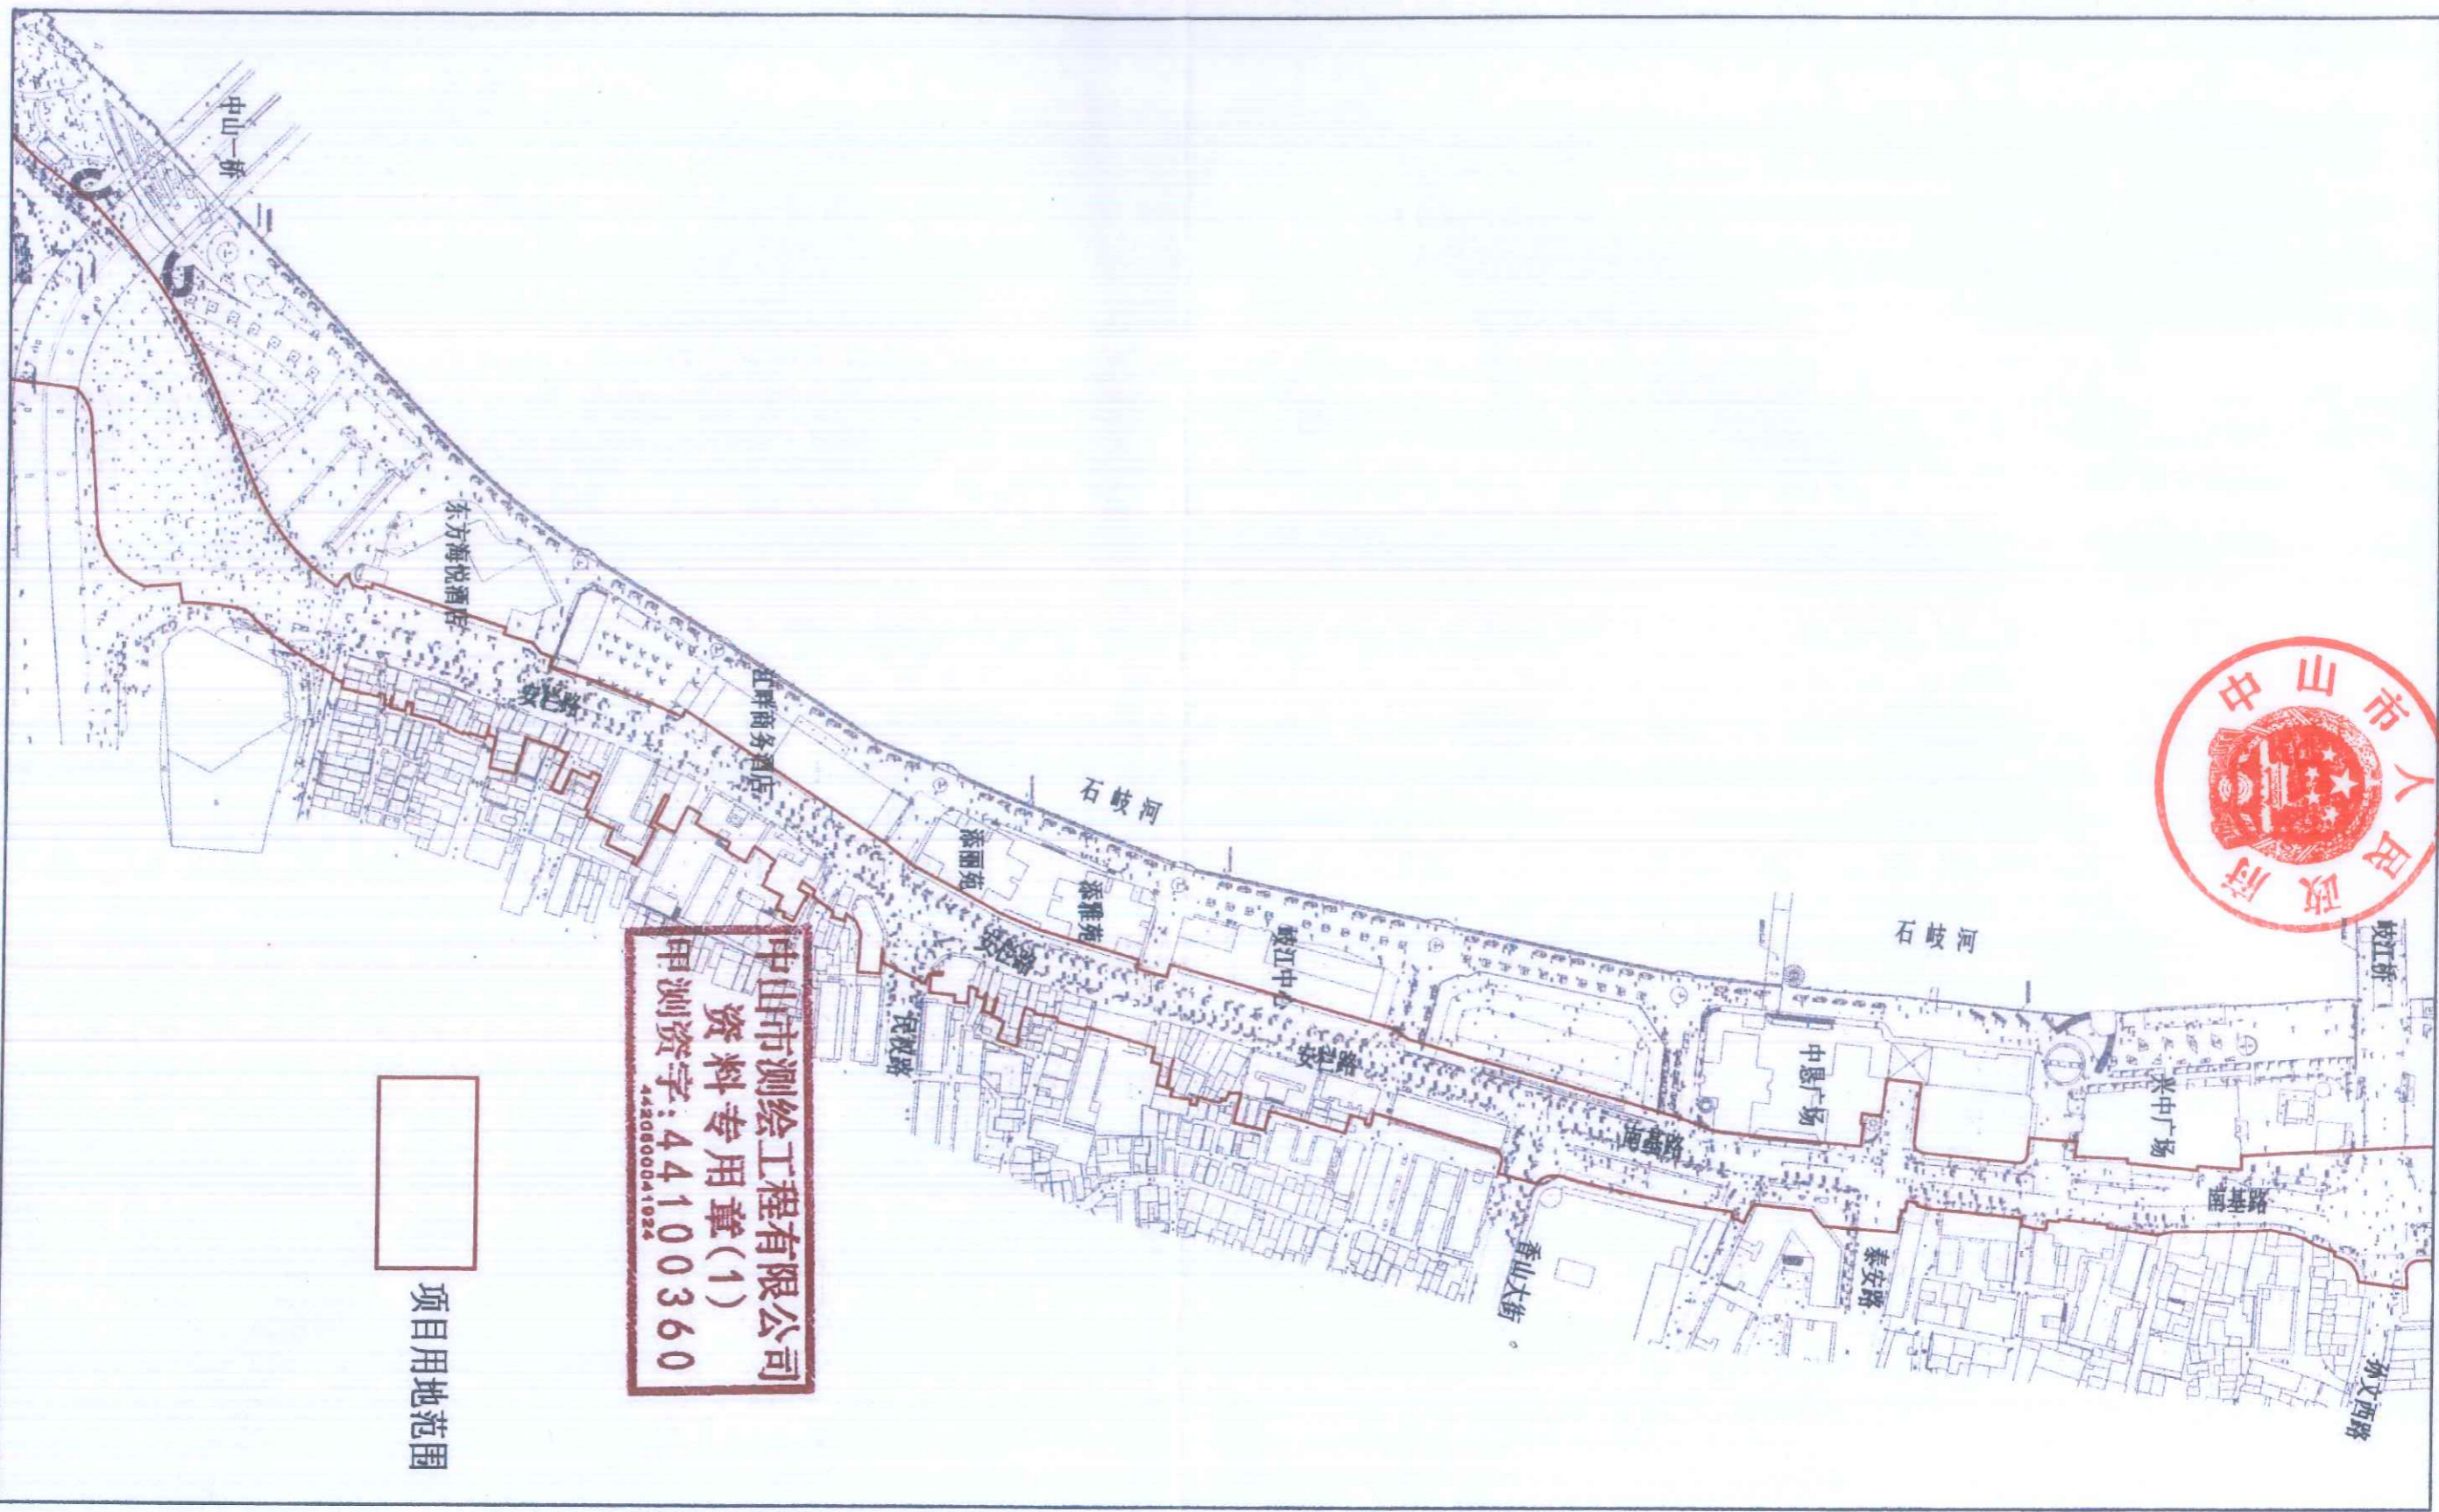


中山市测绘工程有限公司  
资料专用章(1)  
甲测资字:44100360  
4420800041924

项目用地范围

制图: 中山市测绘工程有限公司




岐江道石岐段改造工程示意图 (中山一桥至中山二桥段)

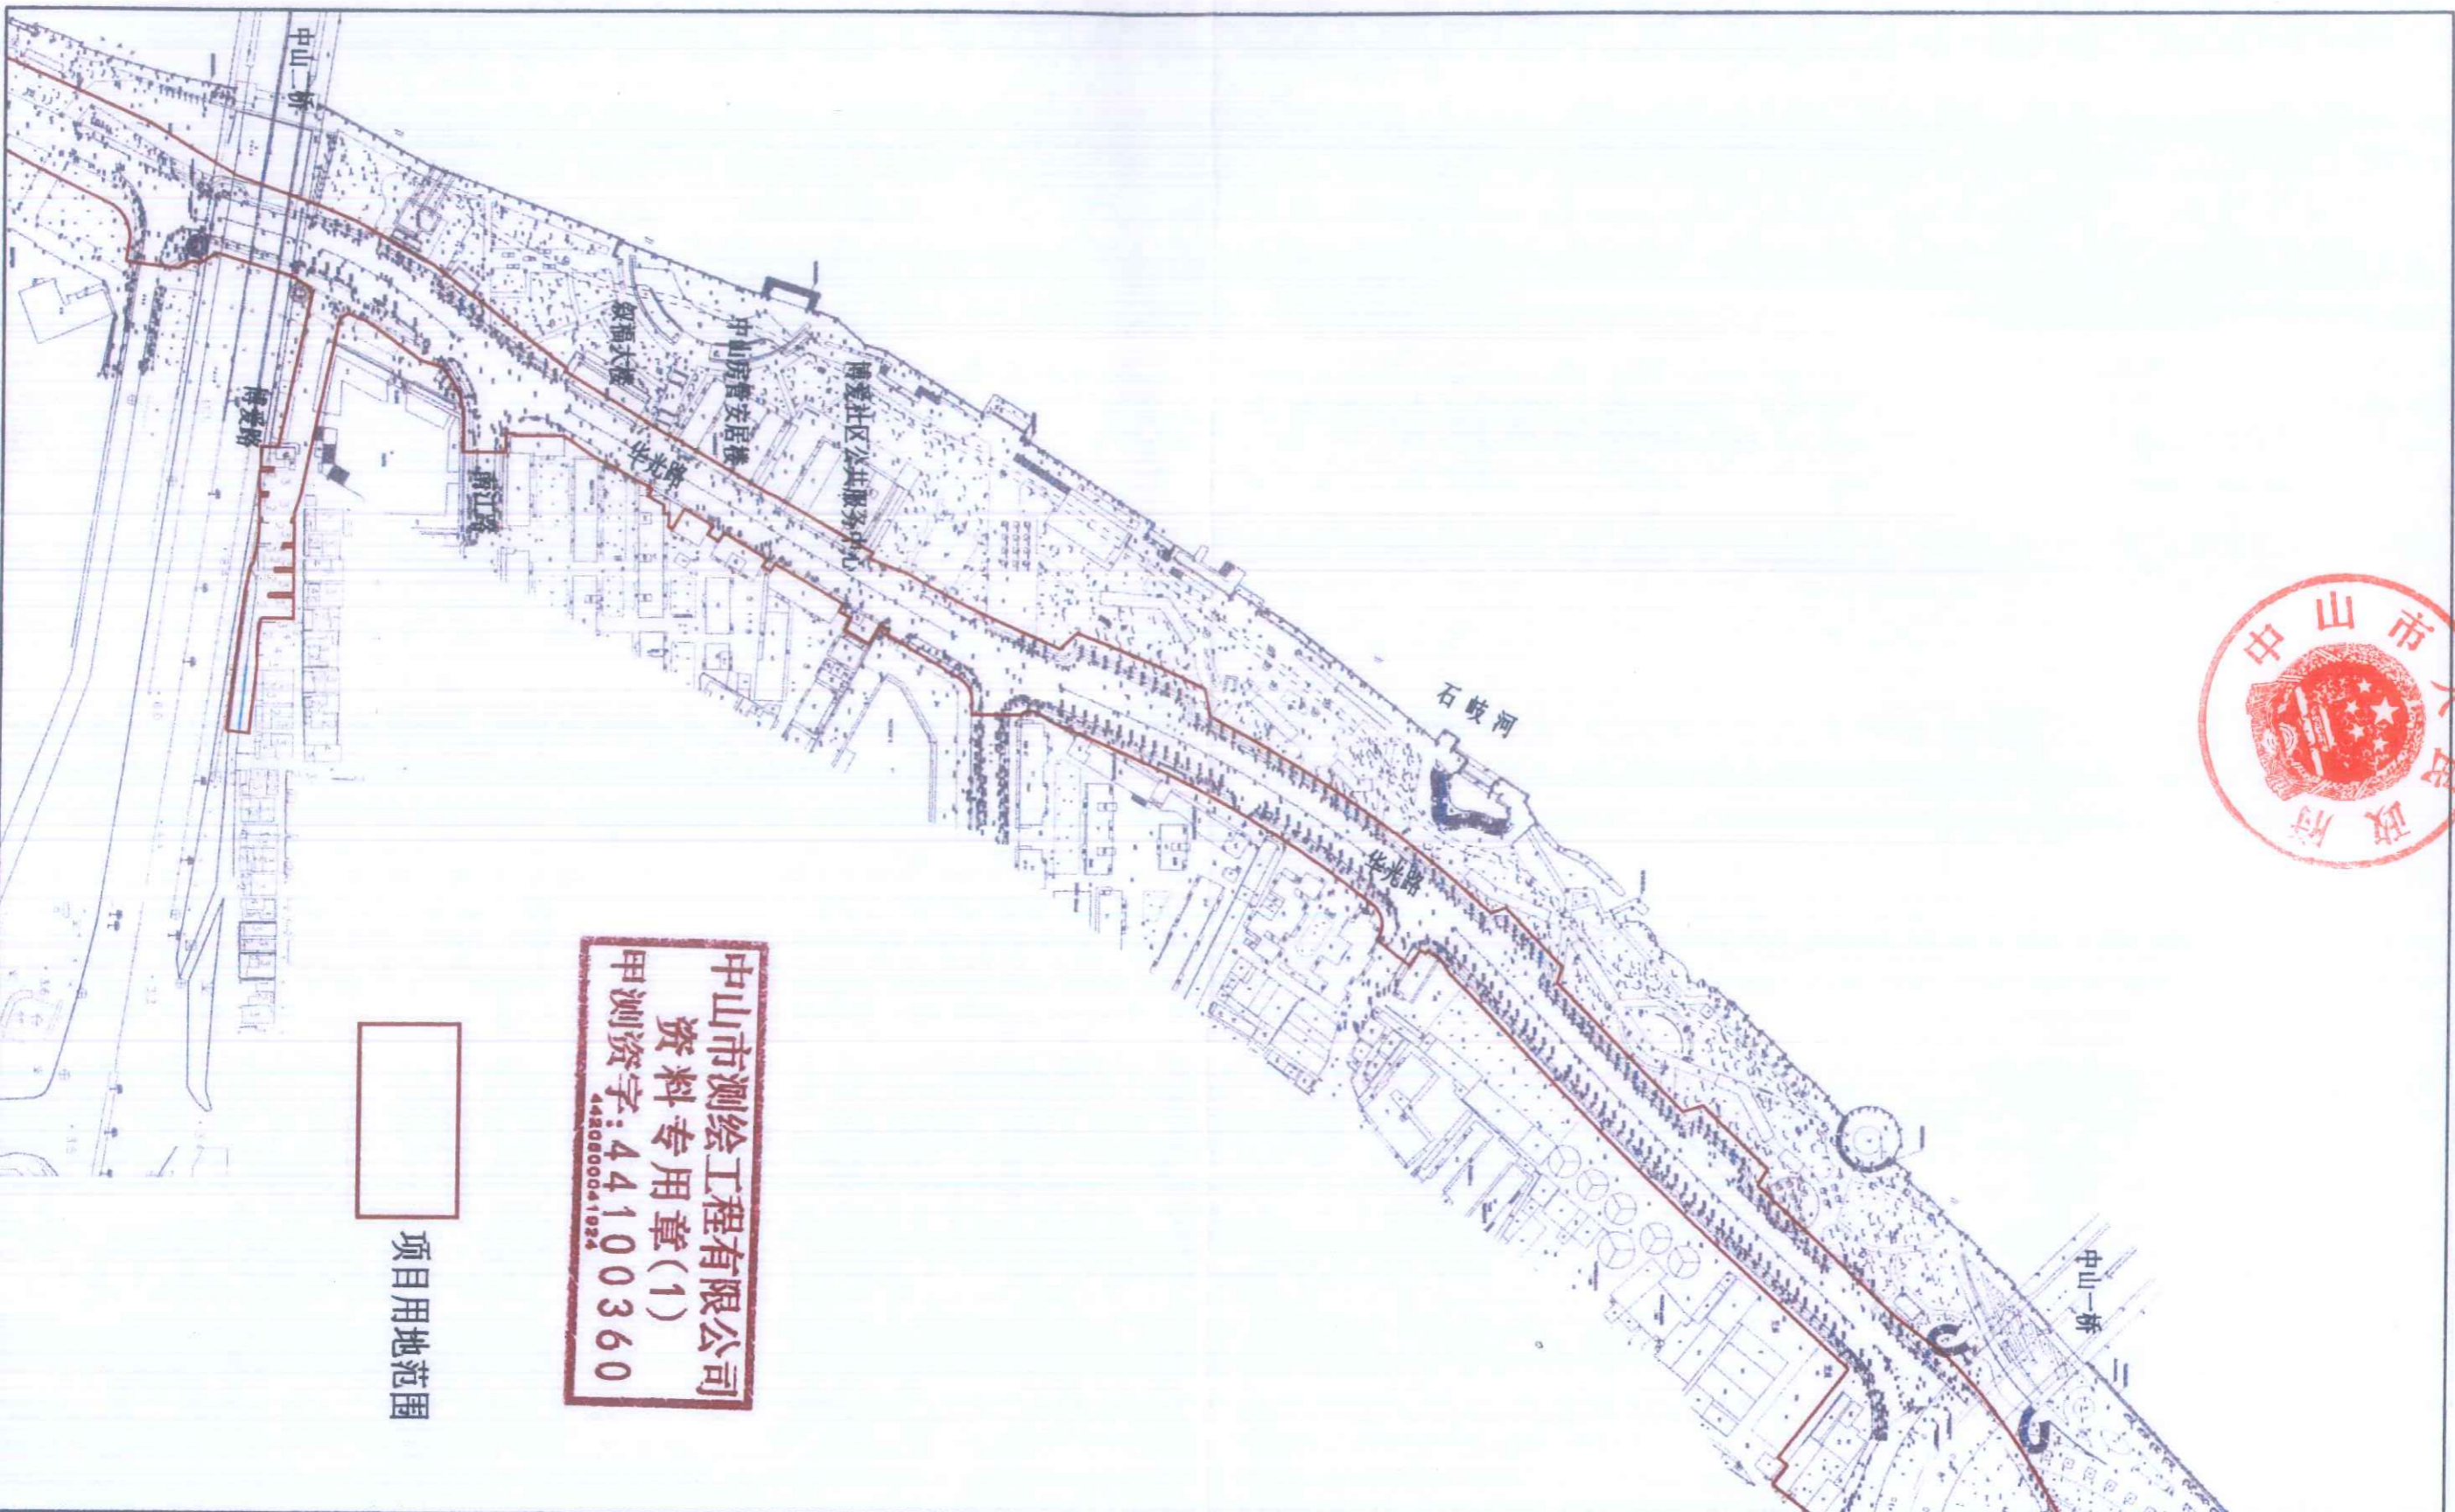



岐江道石岐段改造工程示意图 (中山二桥至白石涌口段)

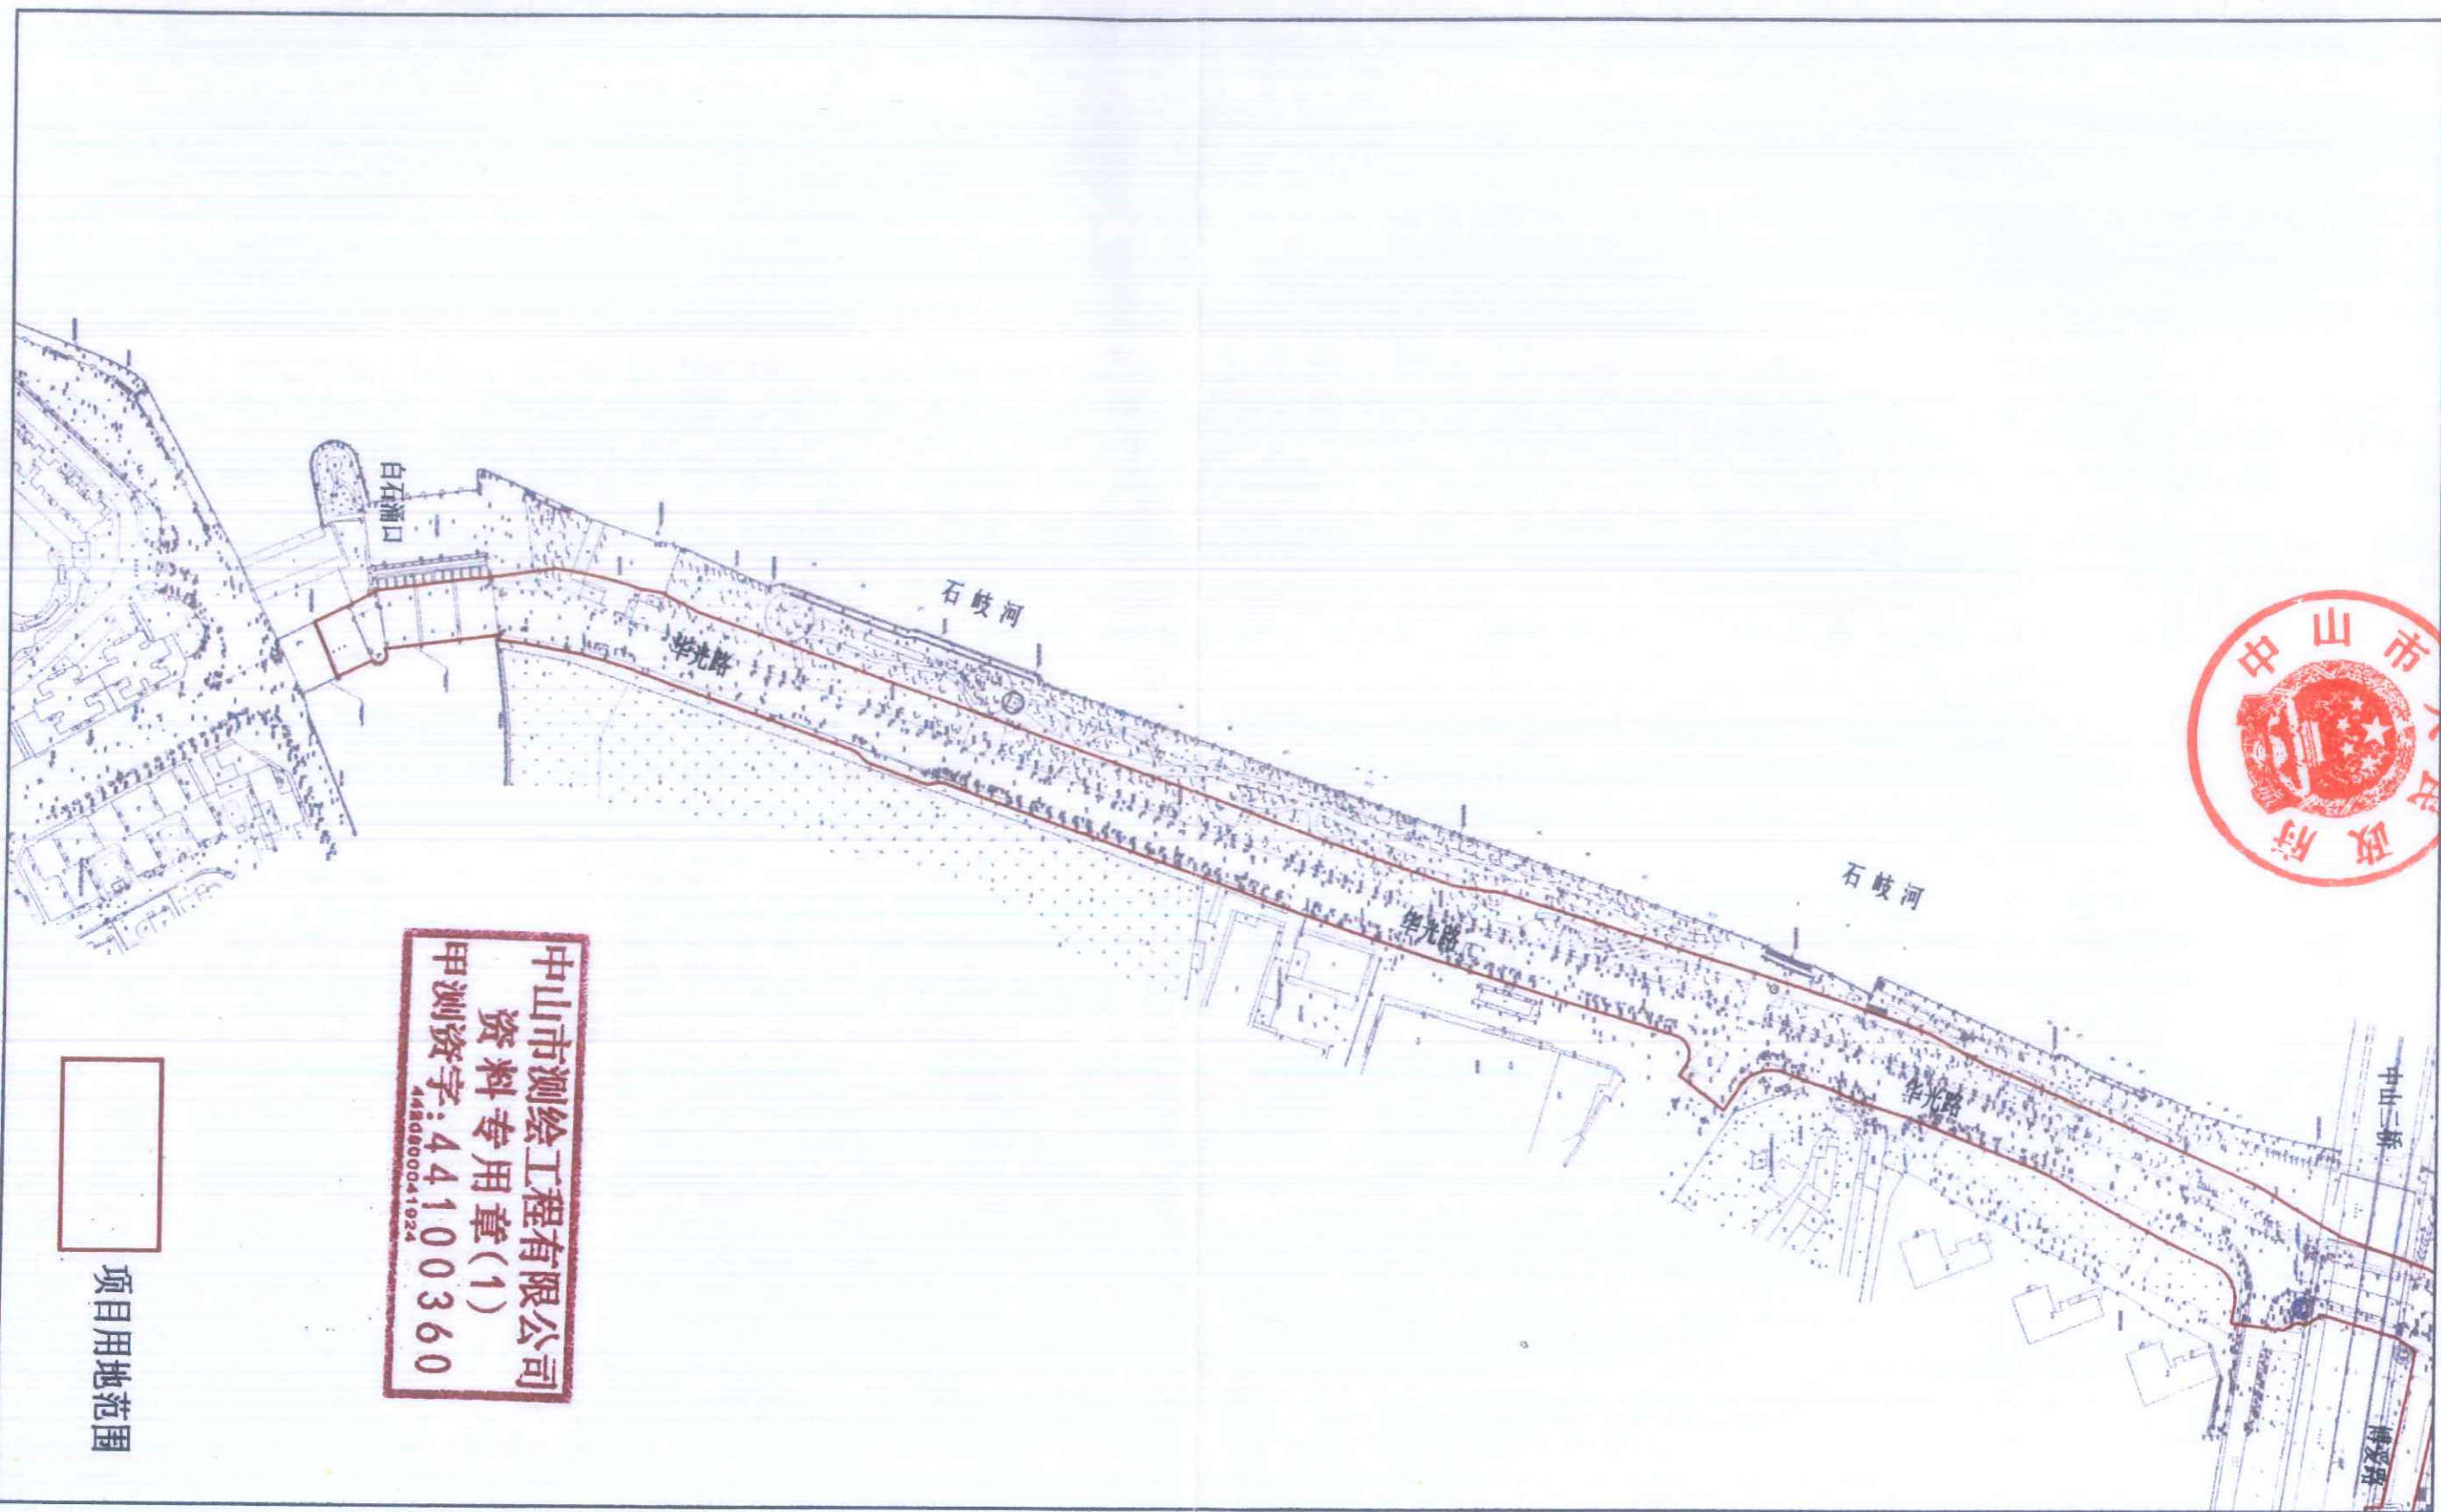

中山市测绘工程有限公司  
资料专用章(1)  
甲测资字:44100360  
448000041024

项目用地范围

制图: 中山市测绘工程有限公司