

X=2512274.906
Y=495309.084

X=2512235.070
Y=495307.797

建筑红线


净用地线

用地红线

X=2512123.193
Y=495328.235

X=2512256.168
Y=495419.408

X=2512111.883
Y=495394.939

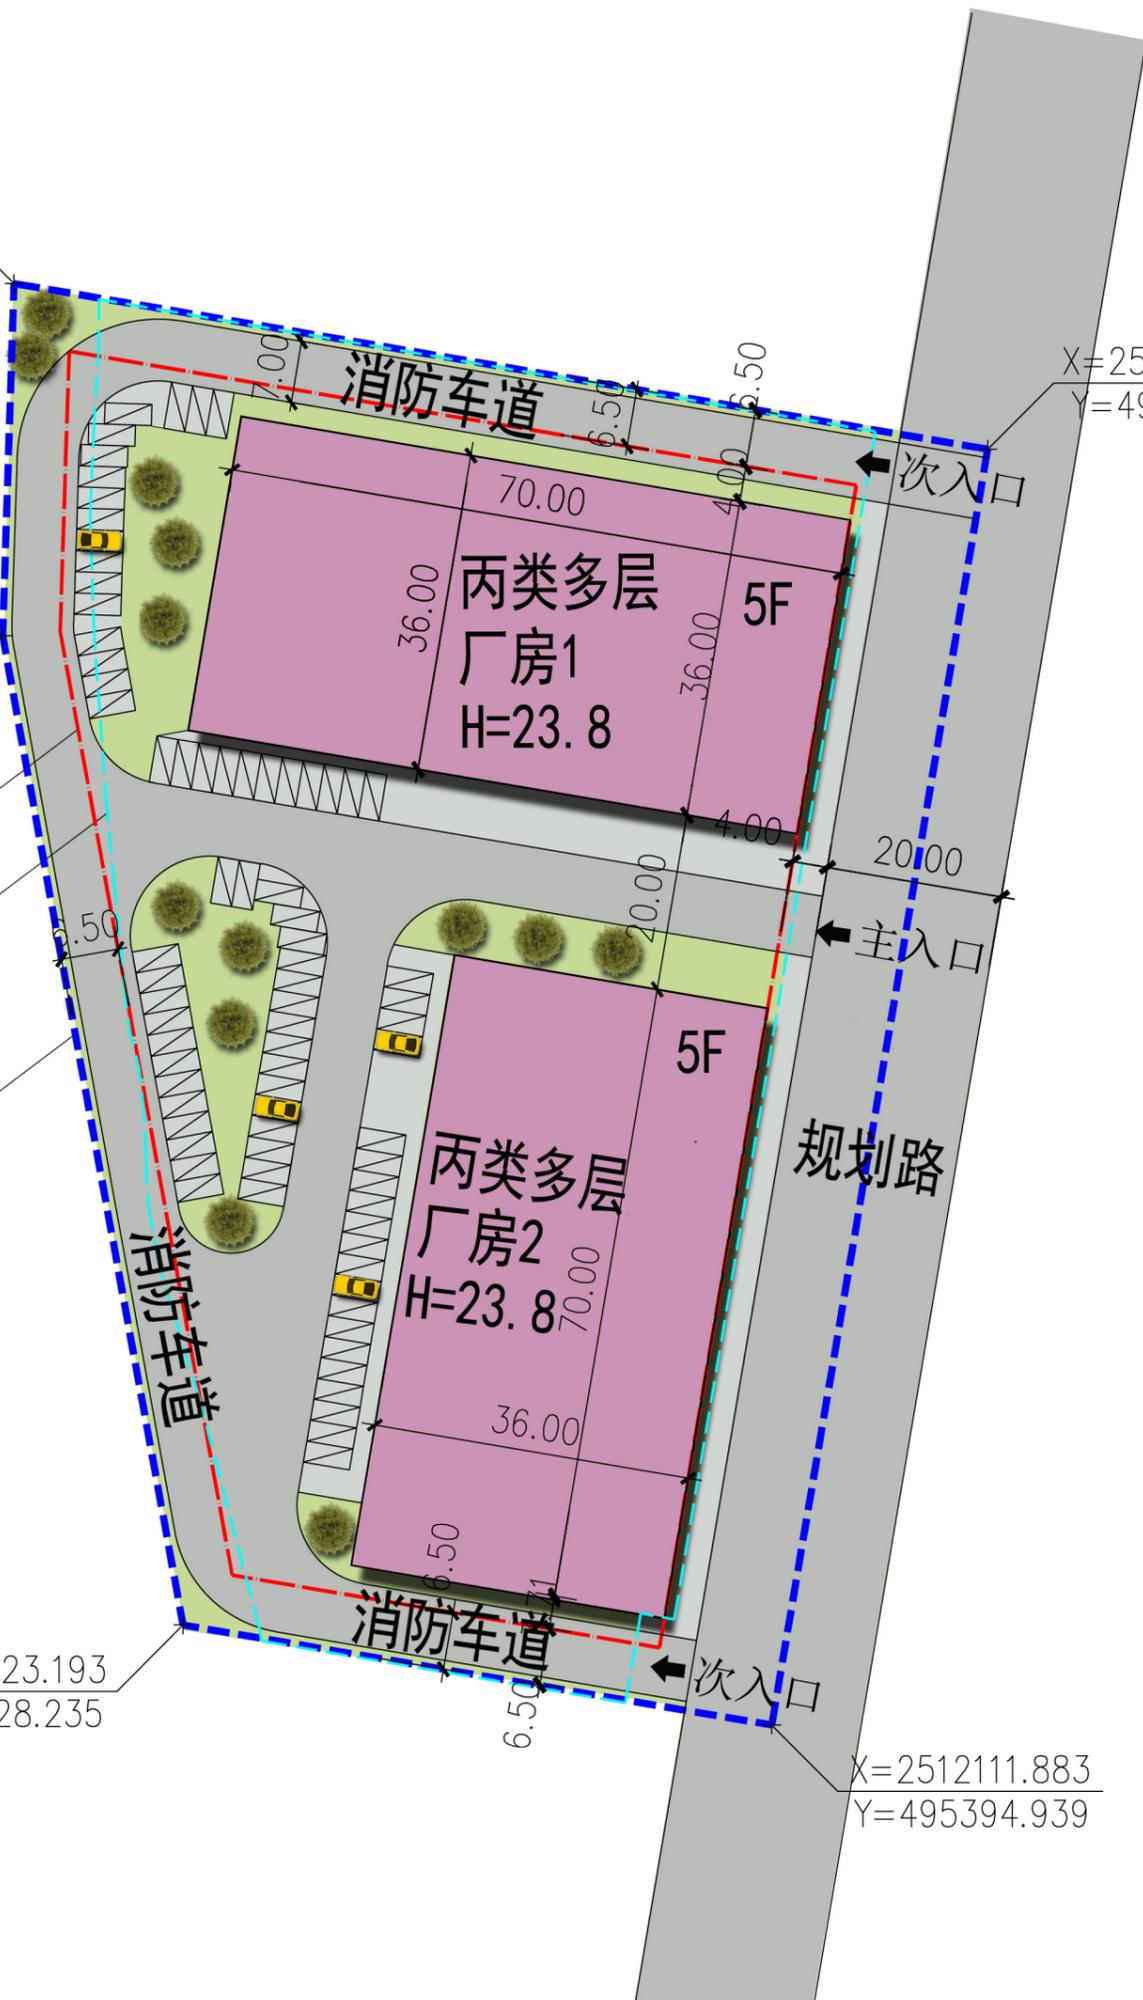

项目	单位	数量	备注
净用地面积	m ²	10499.70	
建筑面积	m ²	25477.44	
其中			
厂房1	m ²	12738.72	
厂房2	m ²	12738.72	
基底面积	m ²	5040.00	
其中			
厂房1	m ²	2520	
厂房2	m ²	2520	
容积率		2.43	按净用地面积计算
建筑密度	%	48	按净用地面积计算
绿化面积	m ²	1050	
绿化率	%	10.00	按净用地面积计算
车位	个	51	

- 建筑物
- 绿化
- 消防车道
- 规划路