


征地示意图

面积：2.1032公顷

中山市黄圃镇大雁村股份合作经济联合社

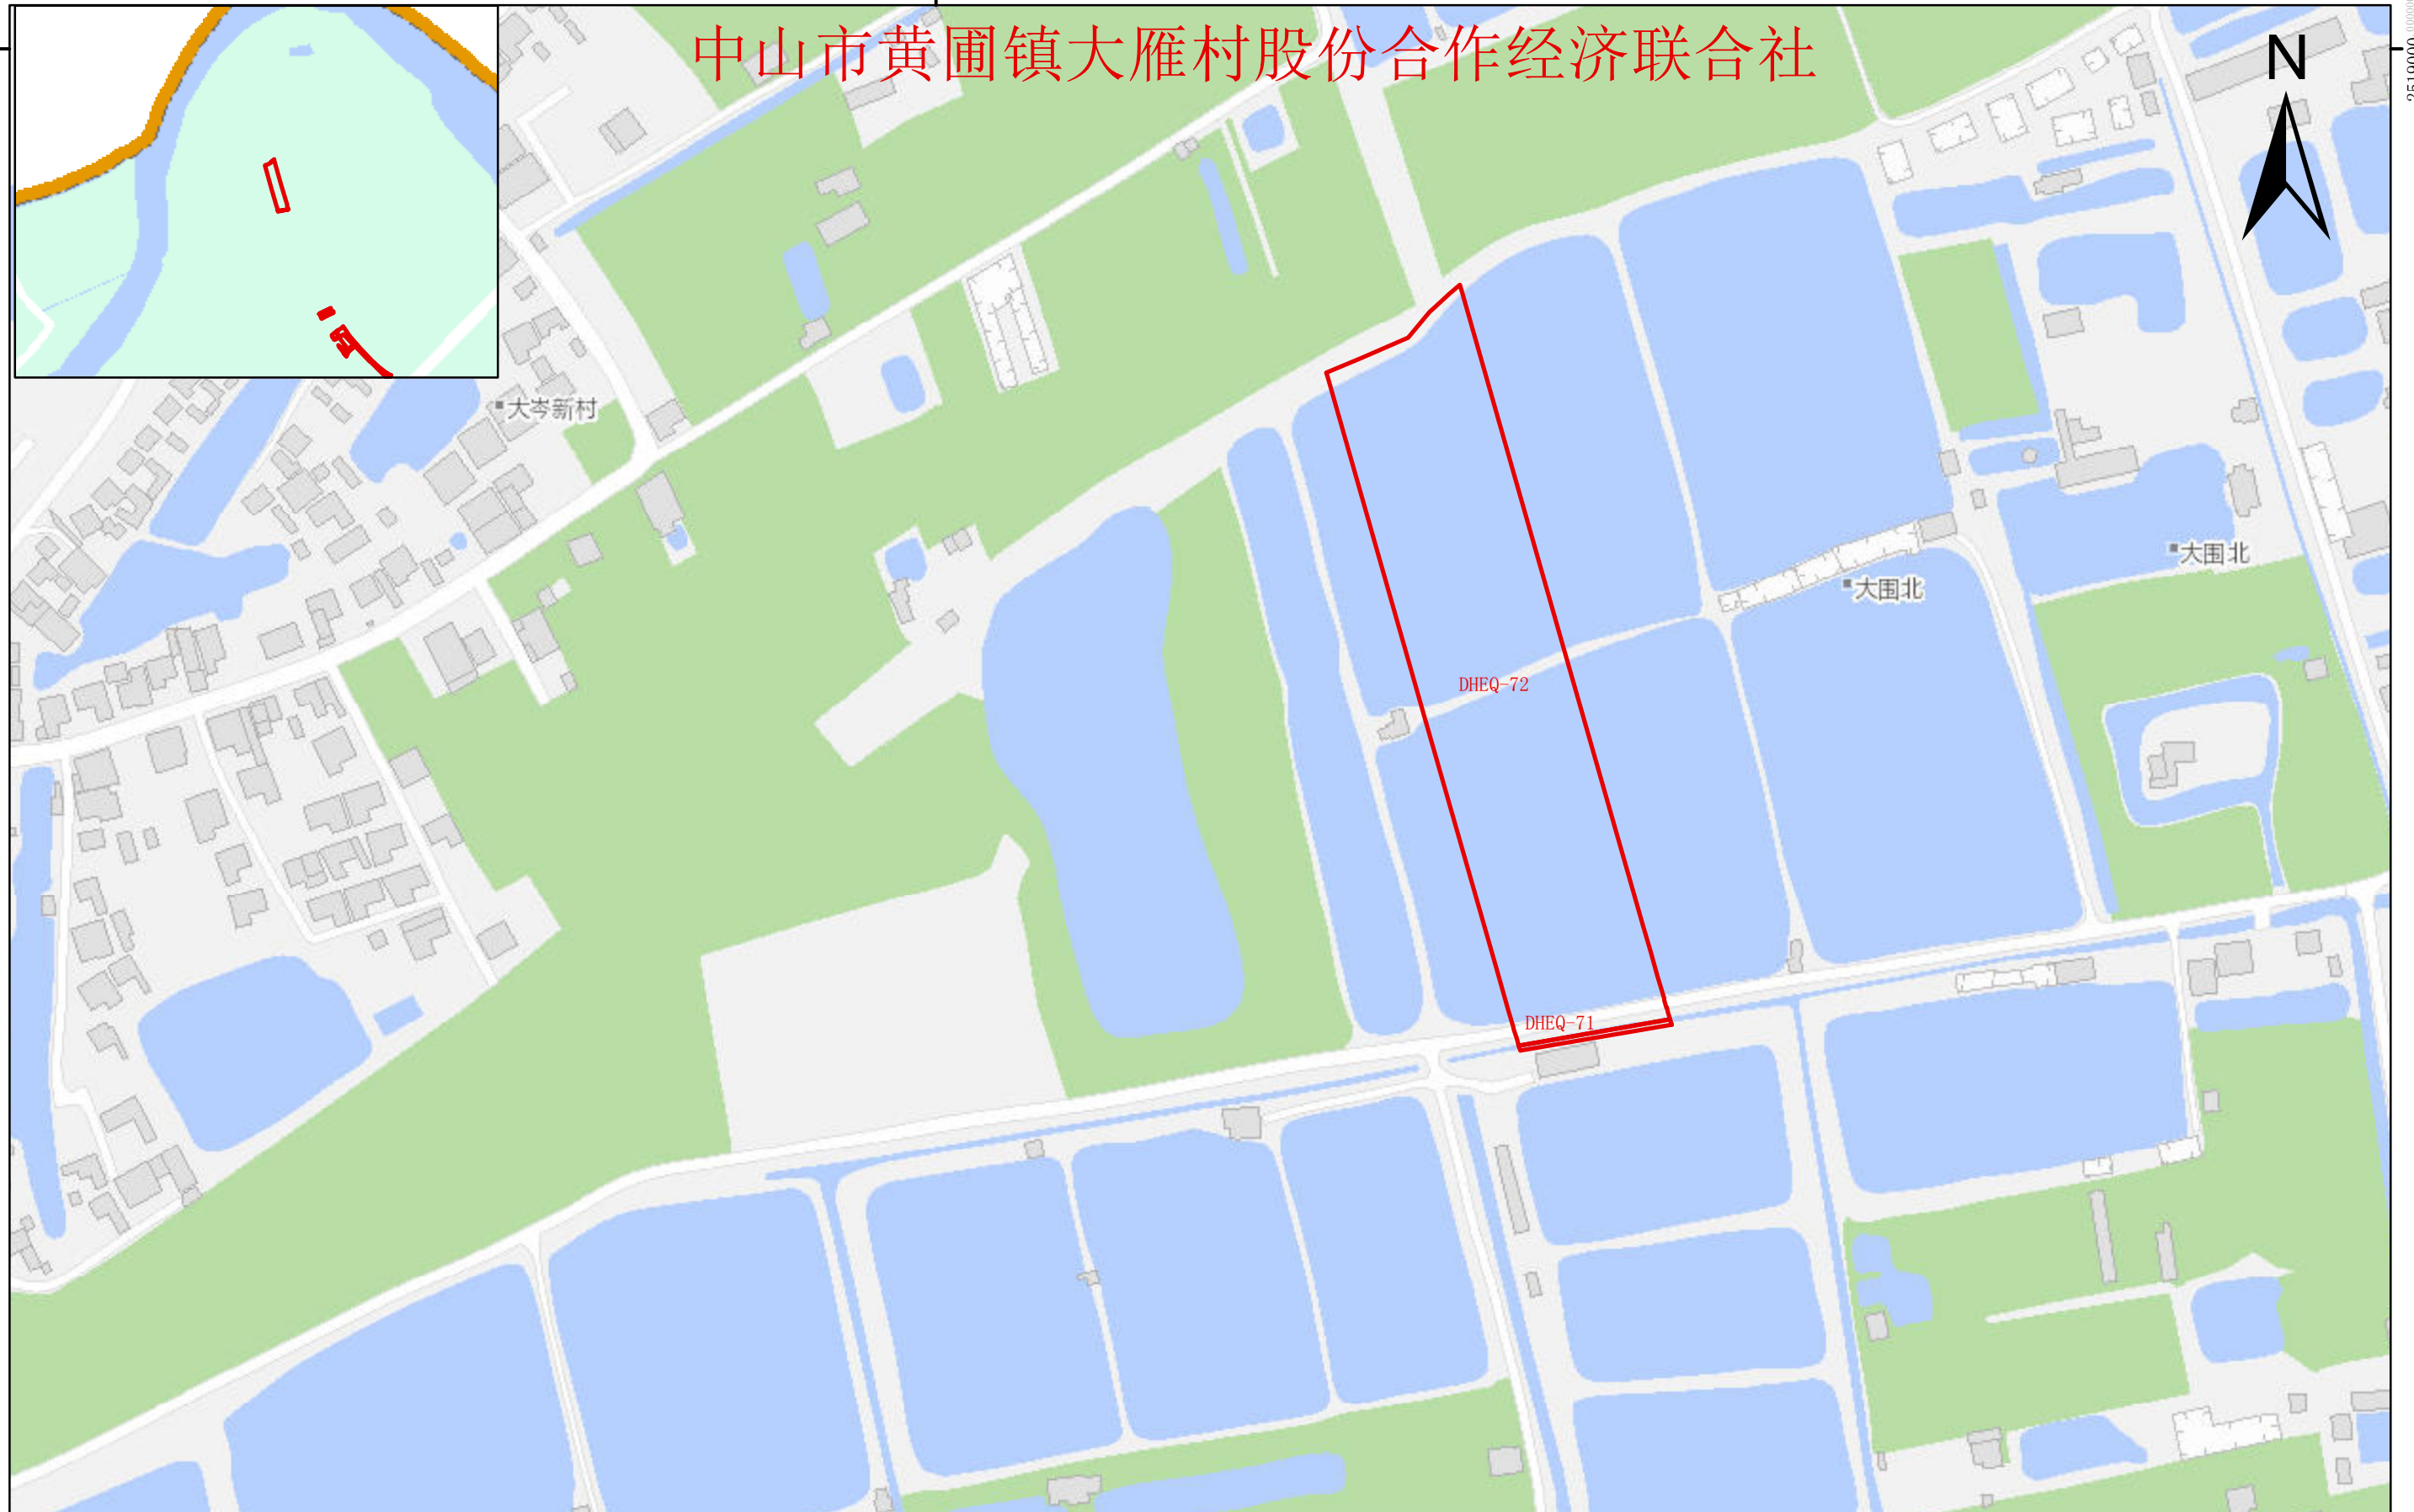

制图单位：中山市自然资源局

1:2000

制图日期：2022年12月15日