

# 宗地图

单位:m.<sup>2</sup>m

宗地代码:

图纸编号:D03FFA2023-

所在图幅号:


坐标系统:中山市统一坐标系

土地权利人:中山市东风镇集体管理有限公司

宗地面积:15141.74

坐落:中山市东风镇同安村

高程系统:1985国家高程基准

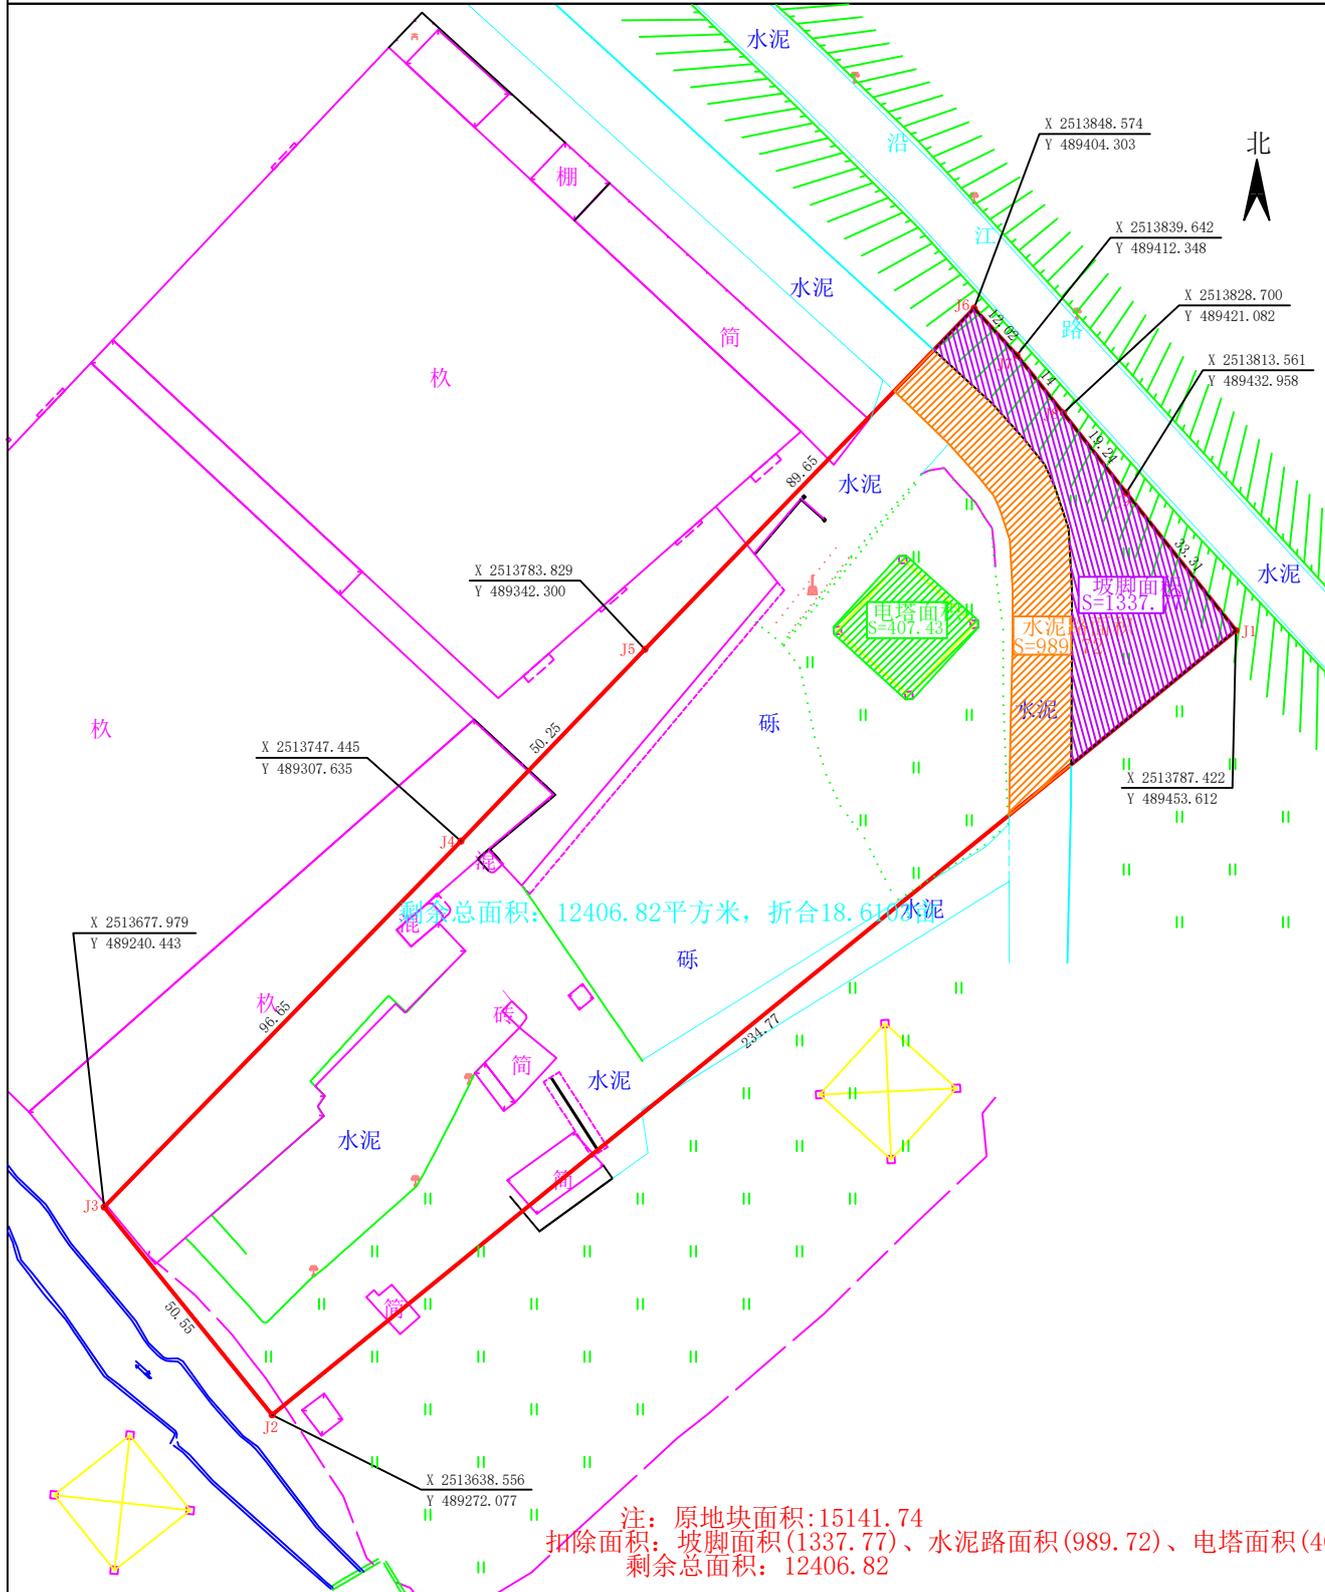

剩余总面积: 12406.82平方米, 折合18.61亩

注: 原地块面积:15141.74  
扣除面积: 坡脚面积(1337.77)、水泥路面积(989.72)、电塔面积(407.43)  
剩余总面积: 12406.82

中山市东风测绘工程有限公司

2023年9月解析法测绘界址点  
制图日期:2023年9月11日  
审核日期:2023年9月12日

1:1000

制图者: xxx  
审核者: 洗学文