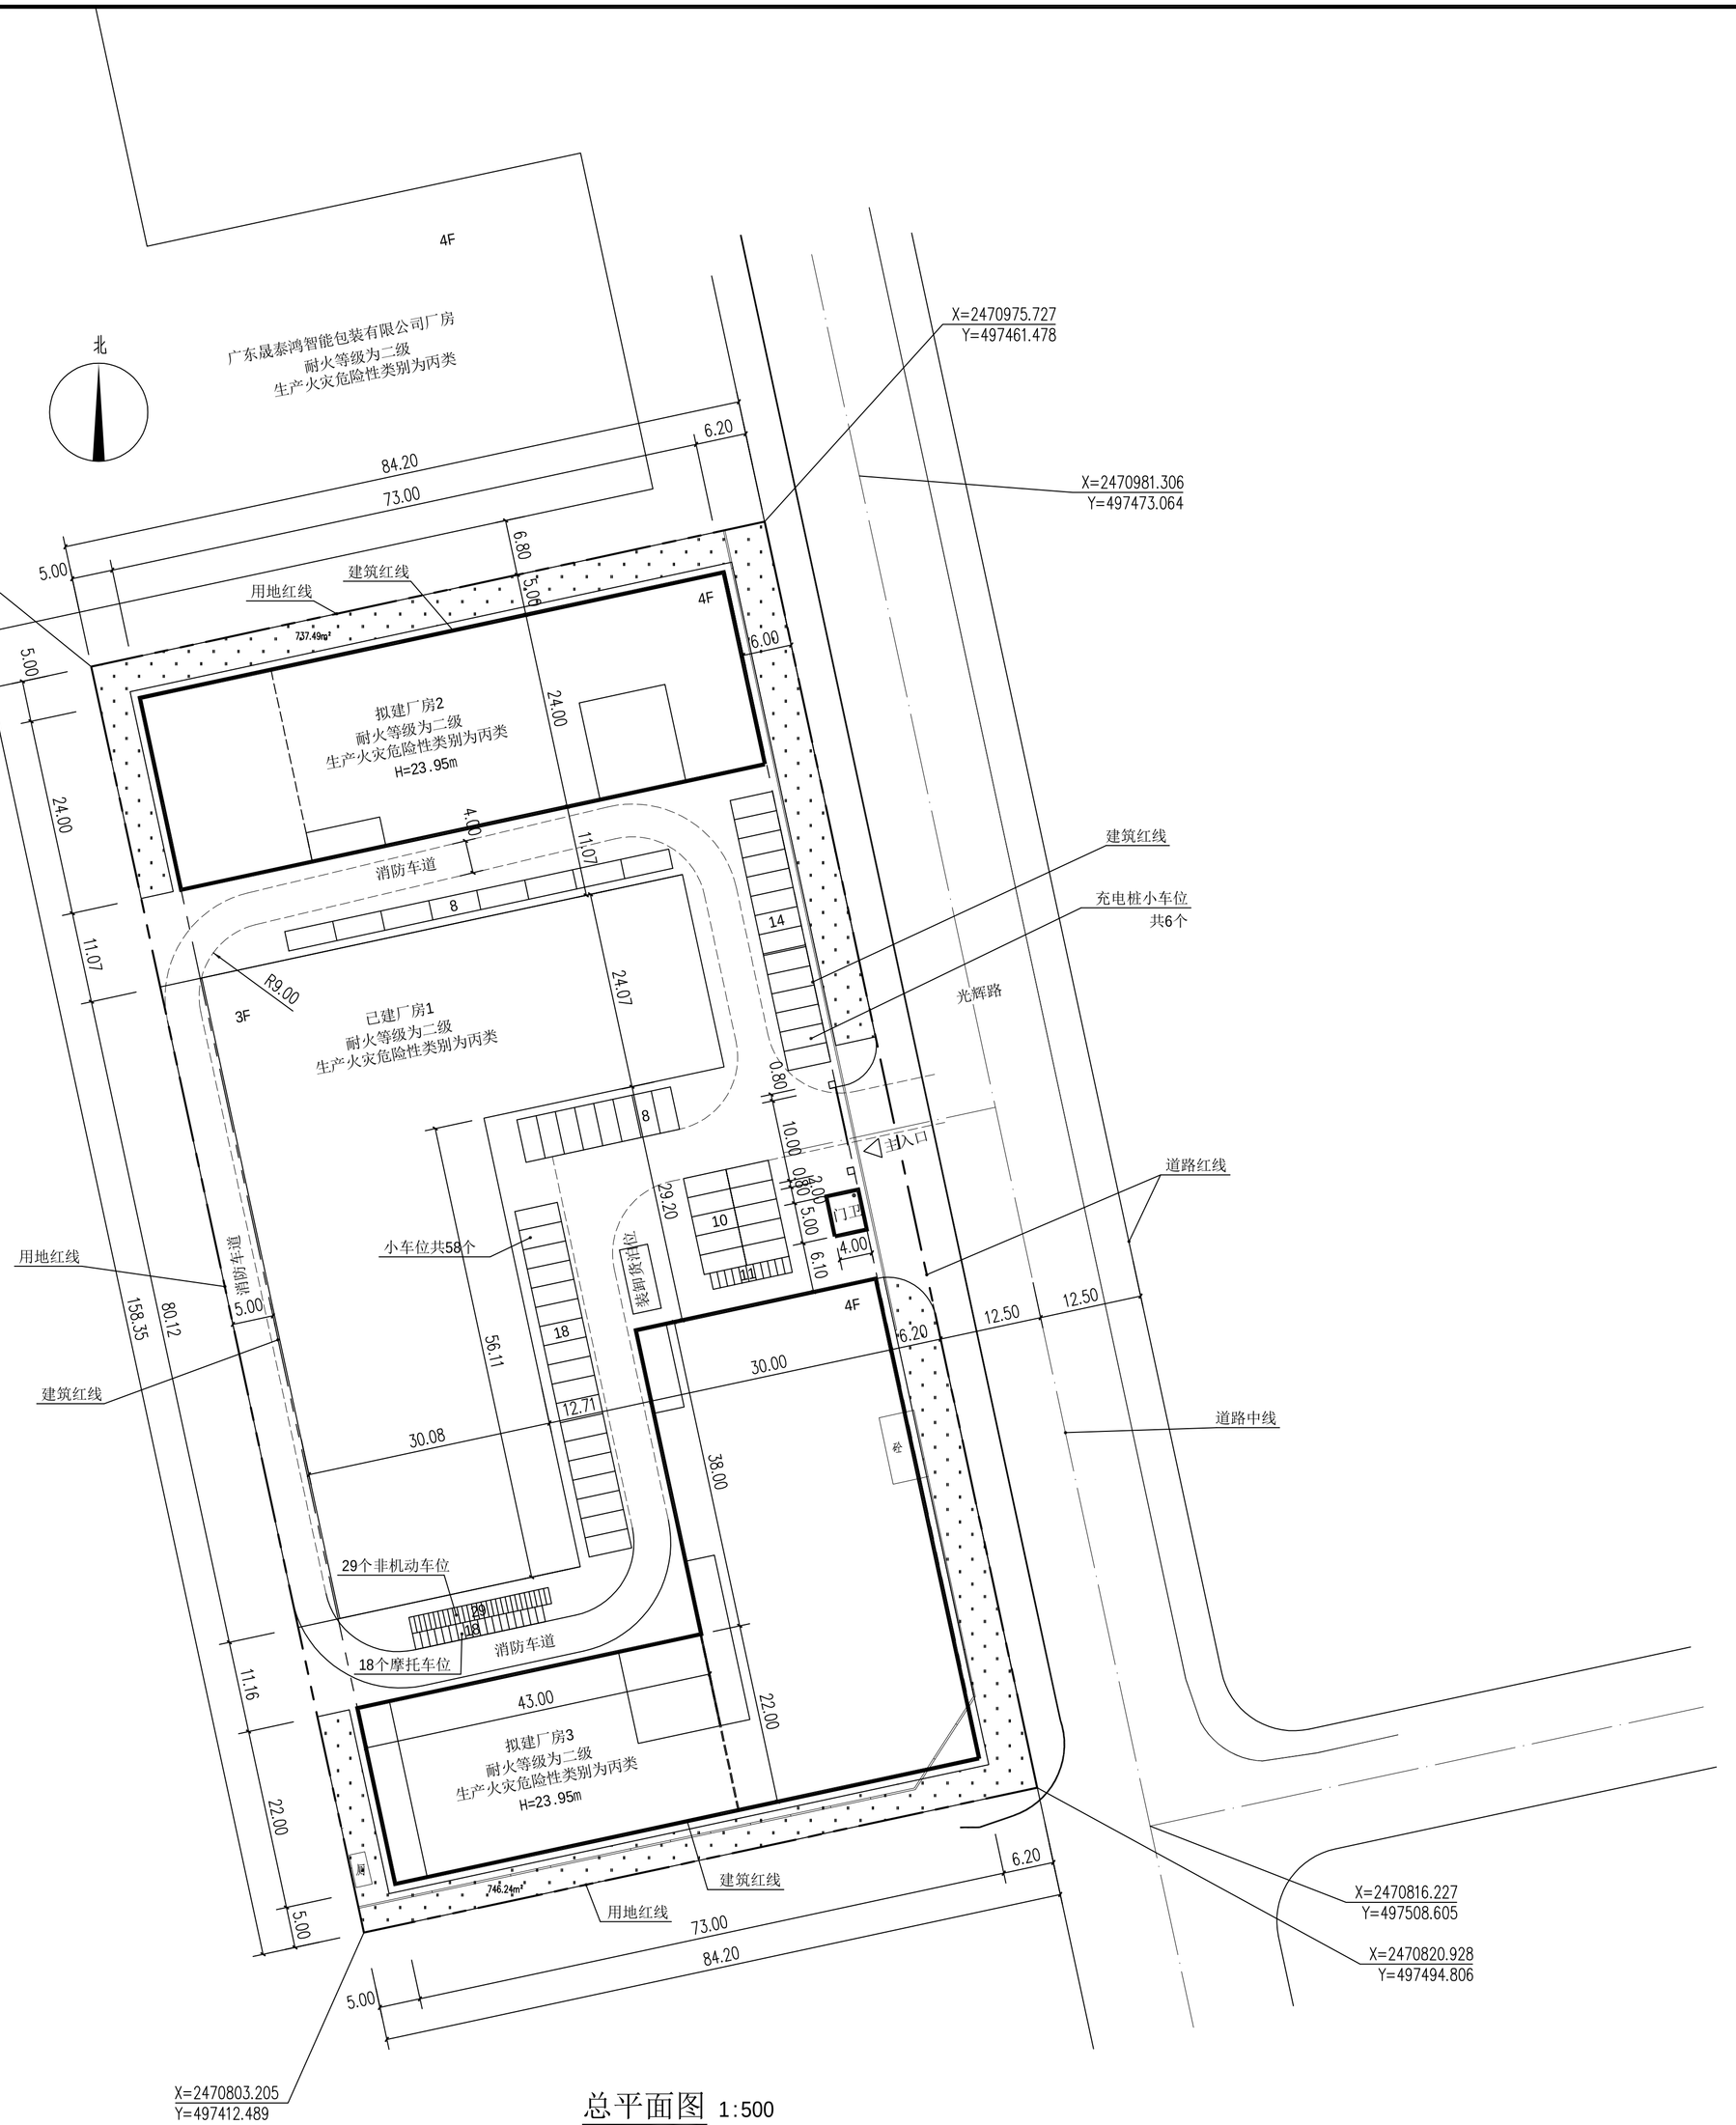

总平面图 1:500

会签栏 COORDINATION			
建筑 ARCHI.		给排水 PLUMBING	
结构 STRUCT.		暖通空调 HVAC.	
电气 ELEC.		弱电 WEAK ELEC.	

版本号 MARK	日期 DATE	修改内容 DESCRIPTION

注册章

资质章

施工图审查合格证编号

审定 AUTHORIZED BY	张寄波	
项目负责人 PROJECT DIRECTOR	夏慧勤	
审核 PROCESSED BY	夏慧勤	
专业负责人 CHIEF ENGI.	夏慧勤	
校对 CHECKED BY	陈方方	
设计 DESIGNED BY	罗家健	

建设单位 CLIENT：张荣朝、张良芳

工程名称 PROJECT：中山市利丰盛服装印花有限公司年产500万套成衣制品车间新建项目

图名 TITLE：总平面图

设计号 PROJECT No.		阶段 STATUS	
专业 DISCIPLINE	建筑	图号 DRAWING No.	J-01
版本 REV.	第一版	日期 DATE	2023.07