



中山市坦洲镇土地利用总体规划（2010-2020年）局部图（调整后）之一

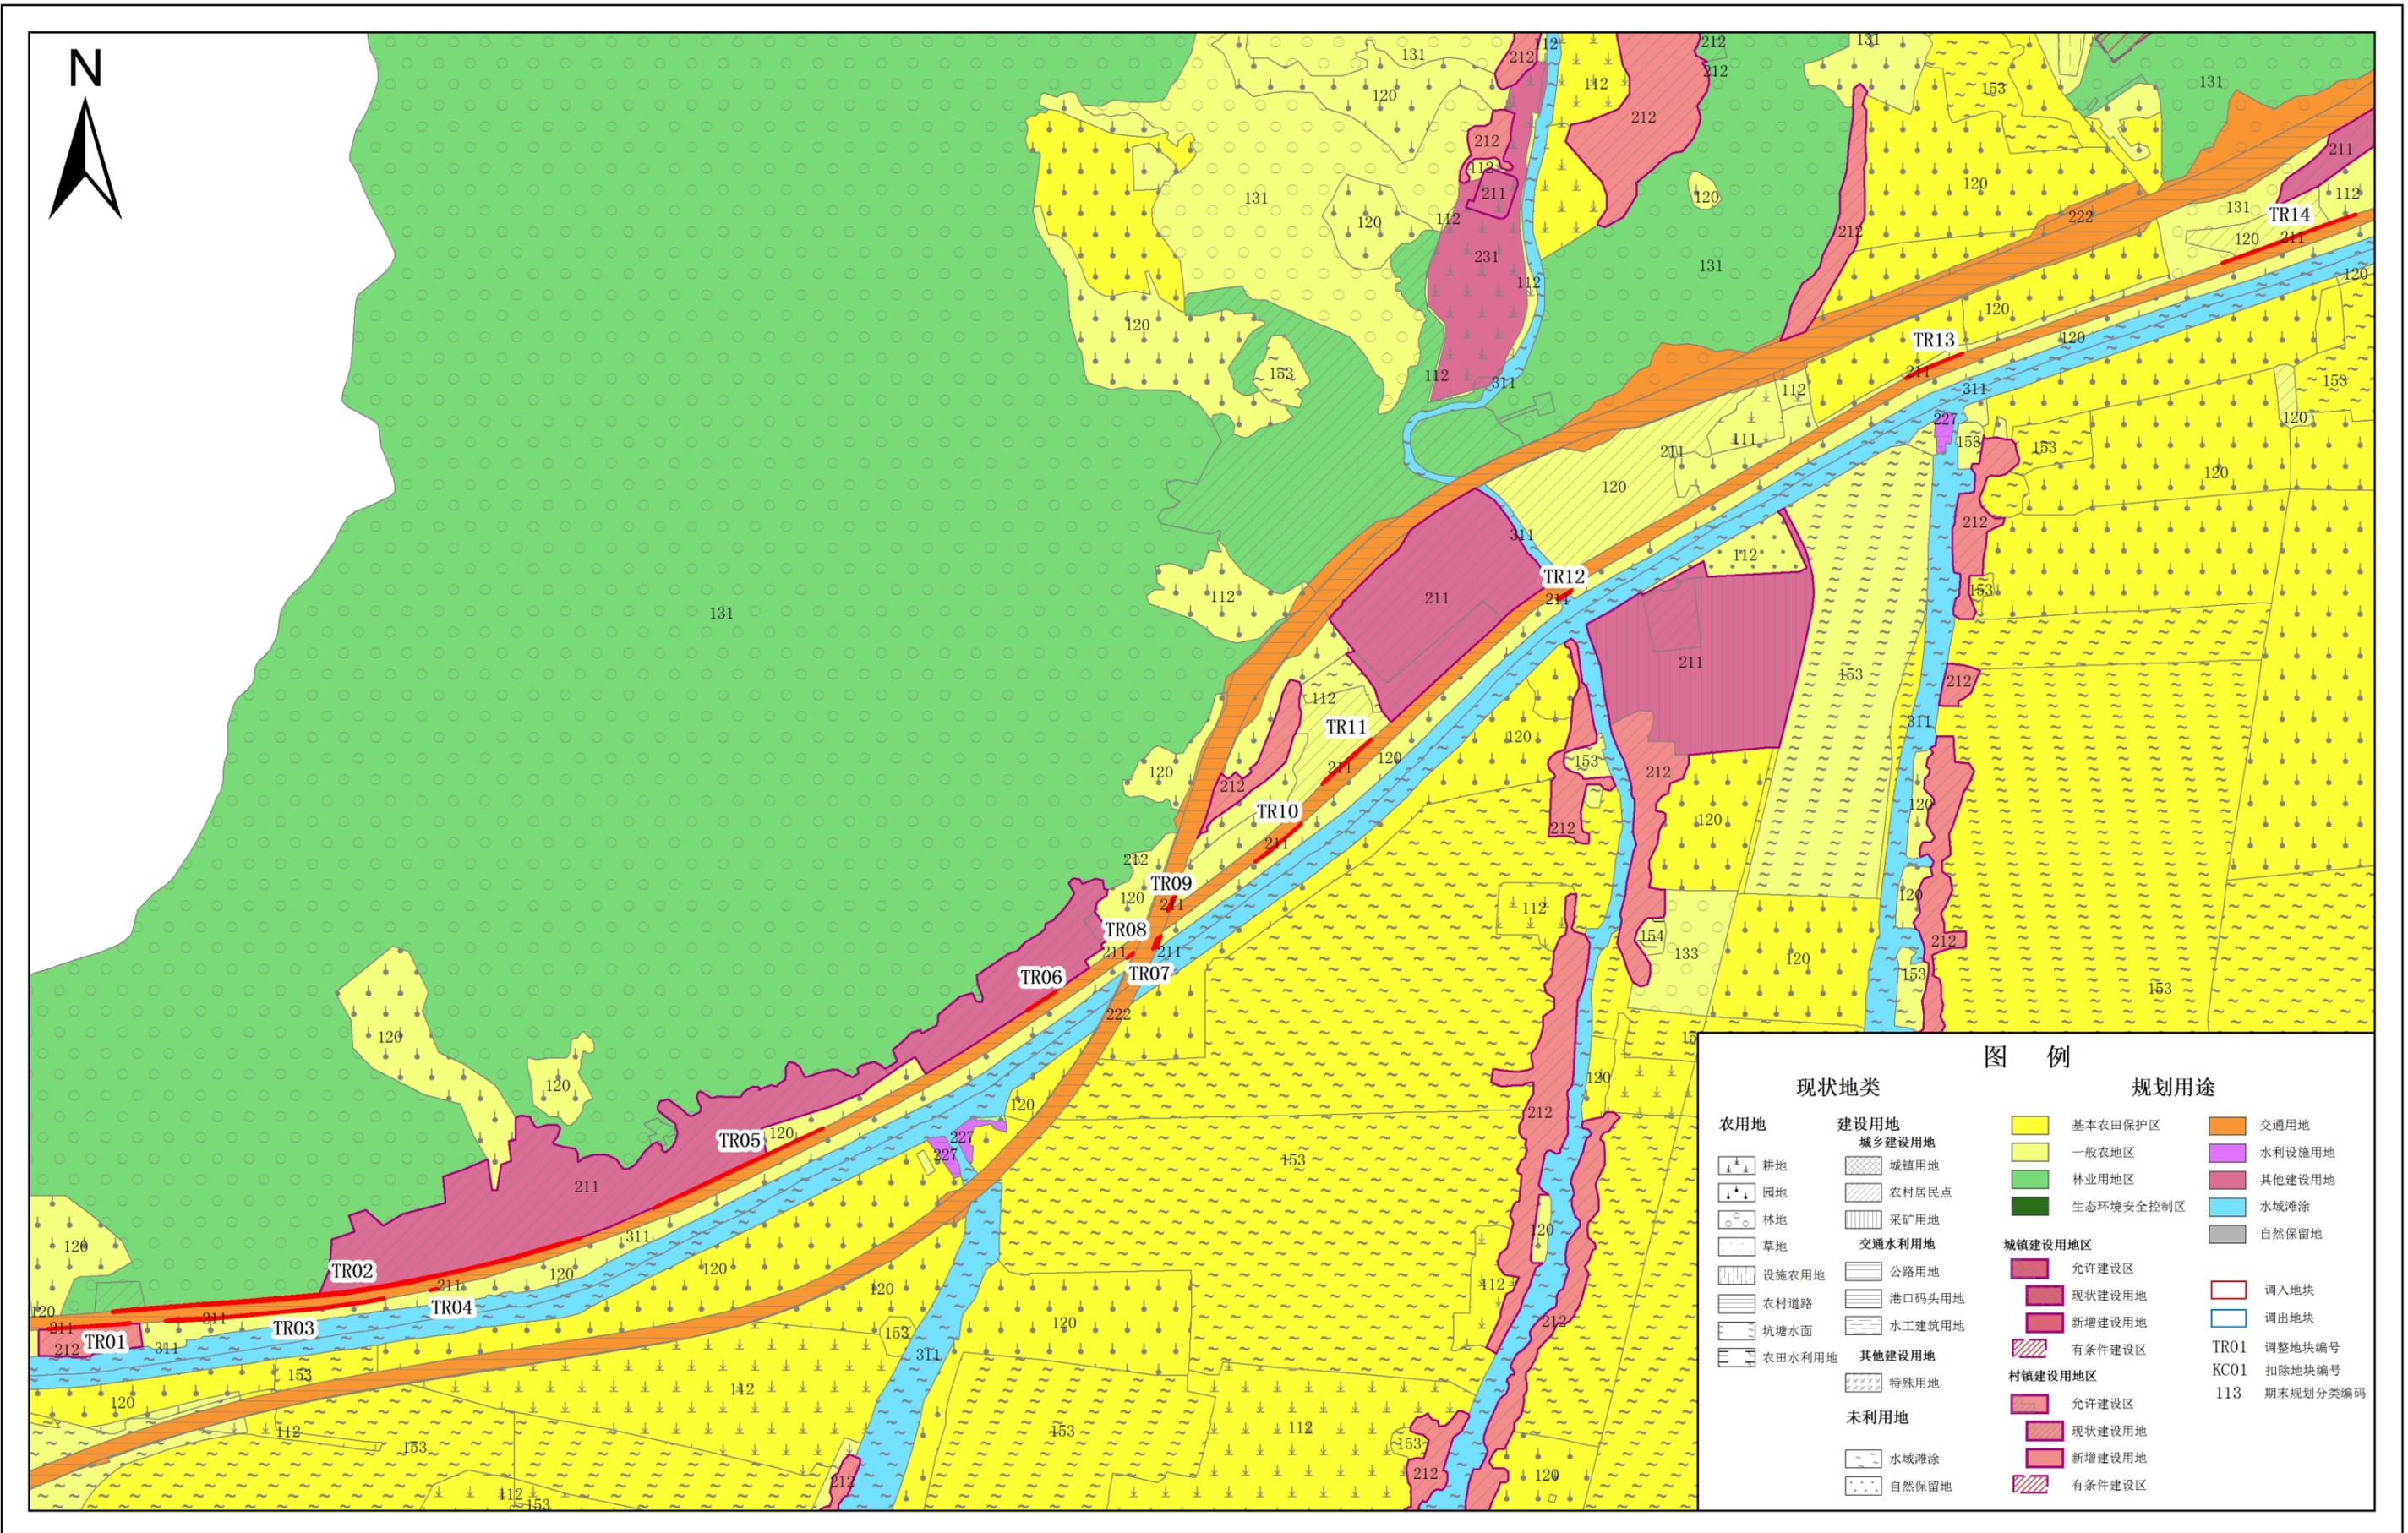

现状地类		图例	
农用地	建设用地	基本农田保护区	交通用地
耕地	城乡建设用地	基本农田保护区	水利设施用地
园地	城镇用地	一般农地区	其他建设用地
林地	农村居民点	林业用地区	水域滩涂
草地	采矿用地	生态环境安全控制区	自然保留地
设施农用地	交通利用地	城镇建设用地区	
农村道路	公路用地	允许建设区	调入地块
坑塘水面	港口码头用地	现状建设用地	调出地块
农田水利用地	水工建筑用地	新增建设用地	TR01 调整地块编号
	其他建设用地	有条件建设区	KC01 扣除地块编号
	特殊用地	村镇建设用地区	113 期末规划分类编码
	未利用地	允许建设区	
水域滩涂	水域滩涂	现状建设用地	
自然保留地	自然保留地	新增建设用地	
		有条件建设区	

中山市坦洲镇土地利用总体规划（2010-2020年）局部图（调整后）之二

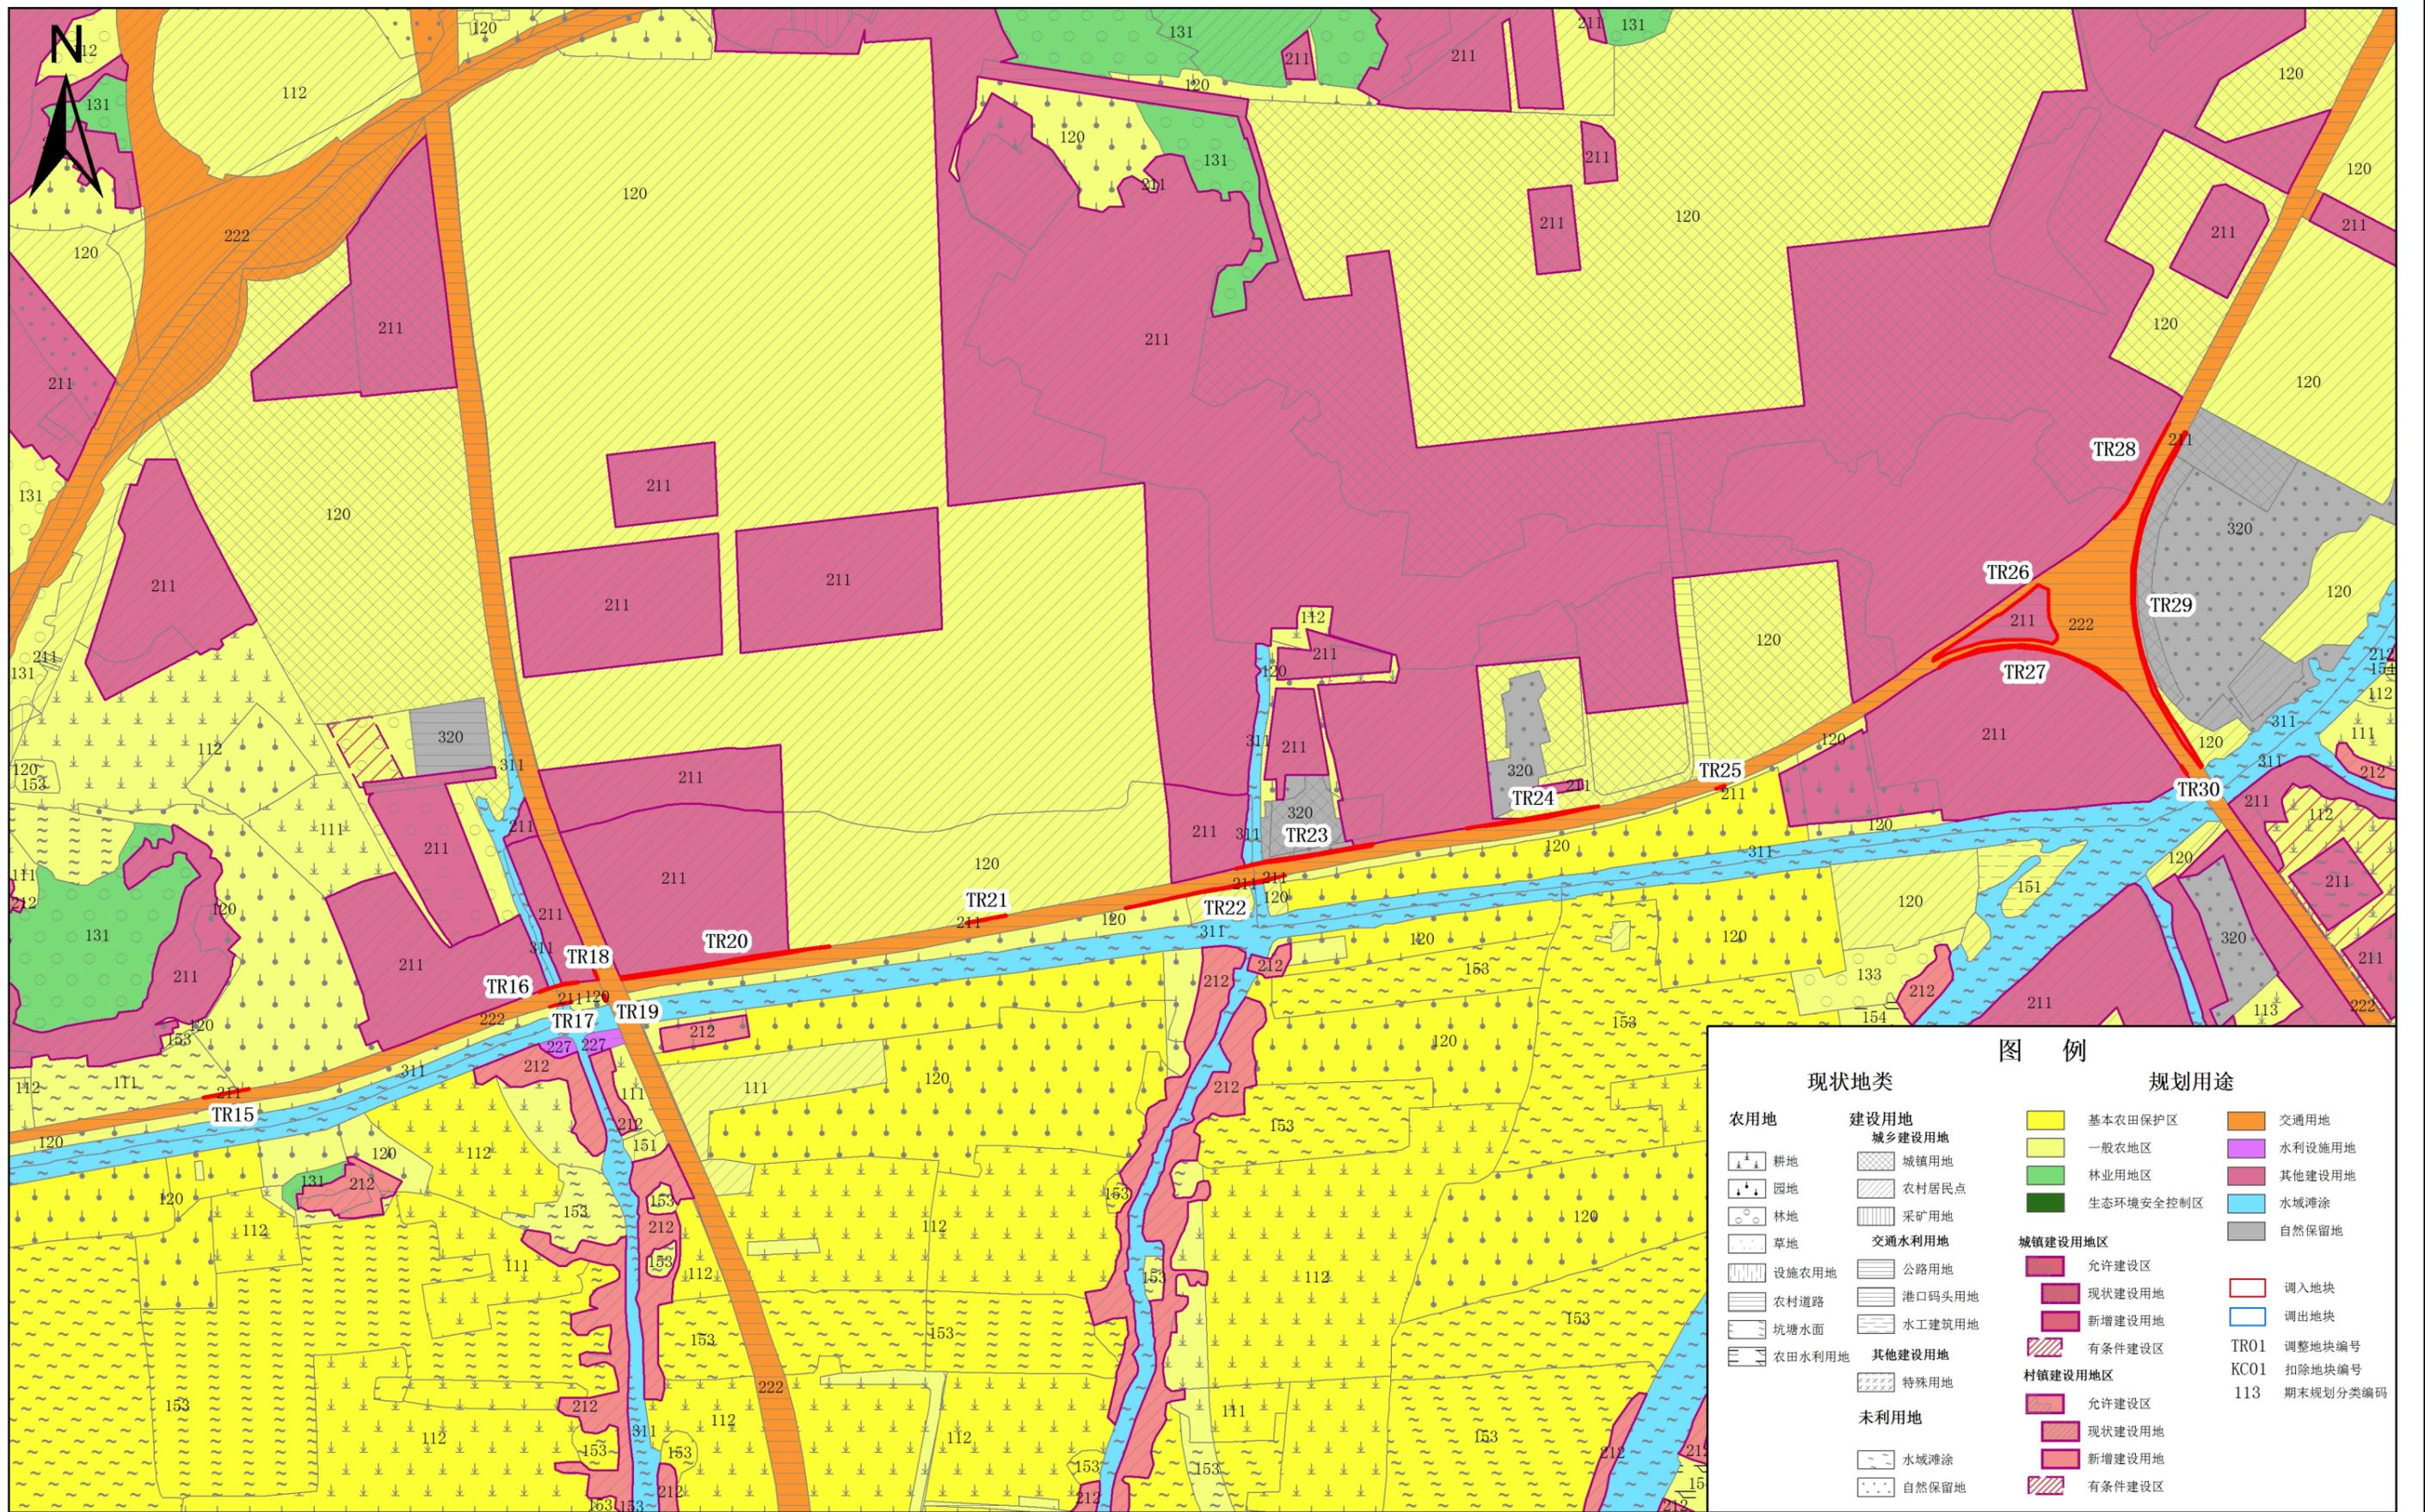

中山市坦洲镇土地利用总体规划（2010-2020年）局部图（调整后）之三

