



中山市坦洲镇土地利用总体规划（2010-2020年）局部图（调整后）之一

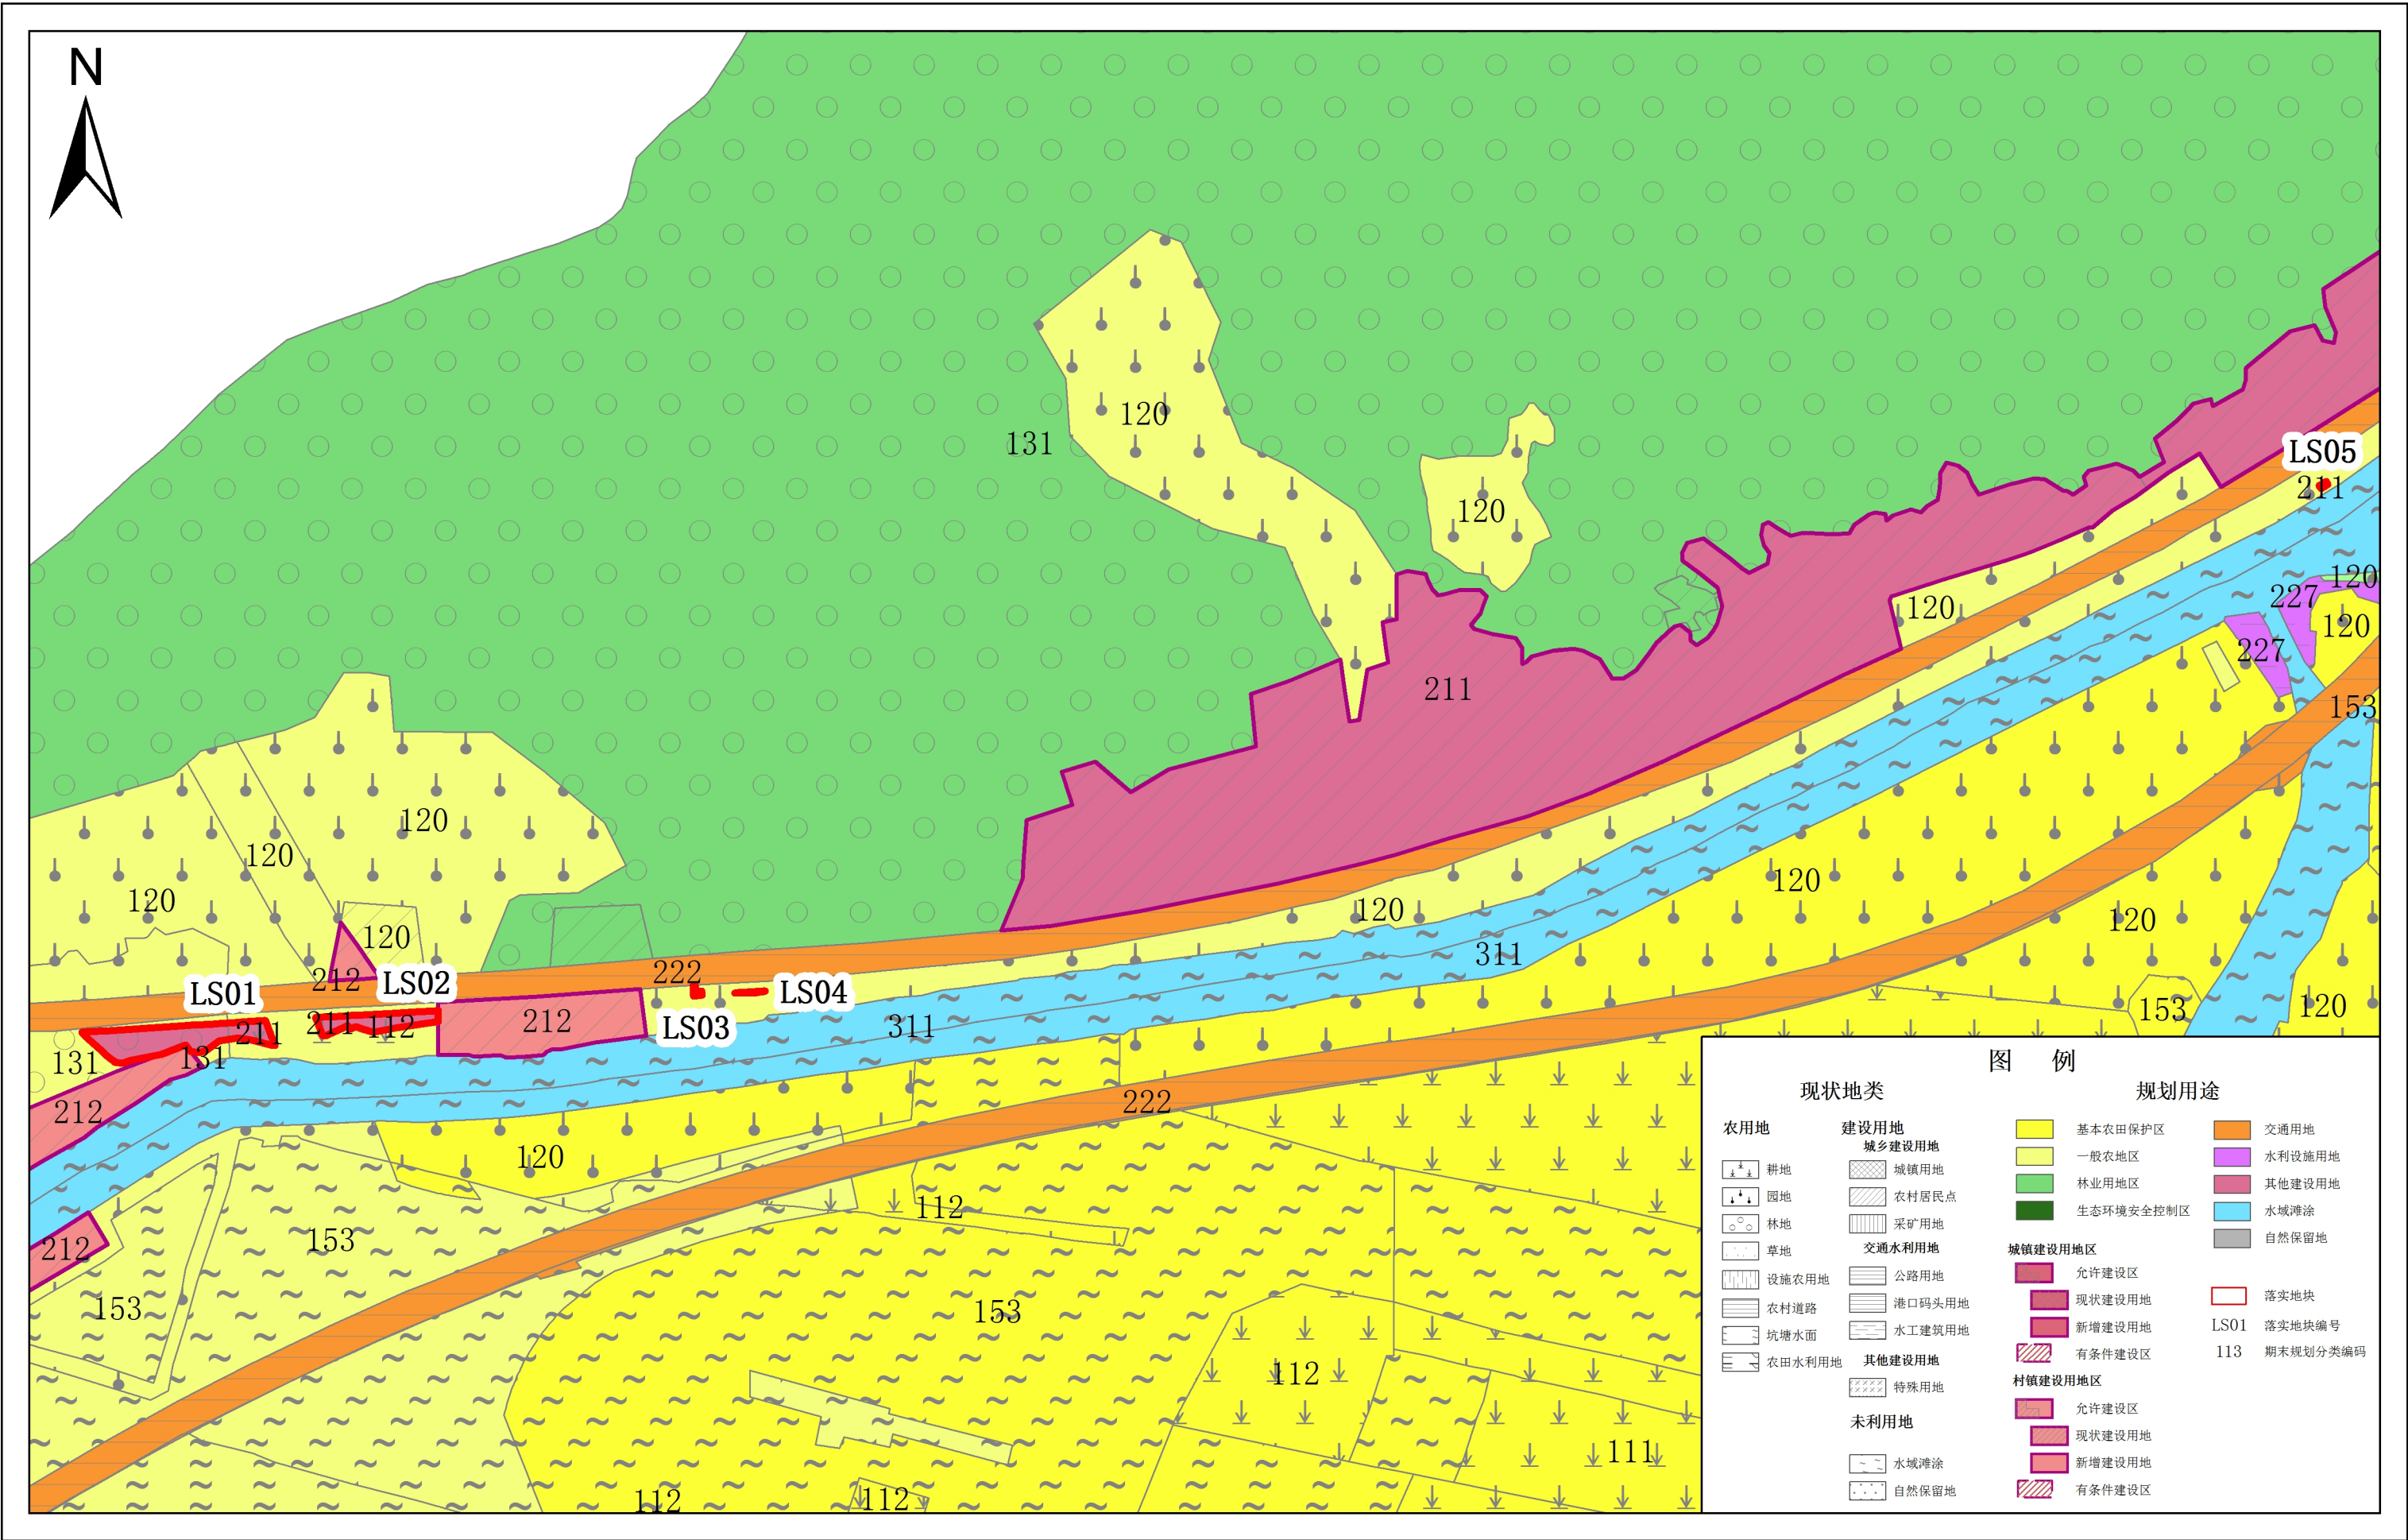

中山市坦洲镇土地利用总体规划（2010-2020年）局部图（调整后）之二

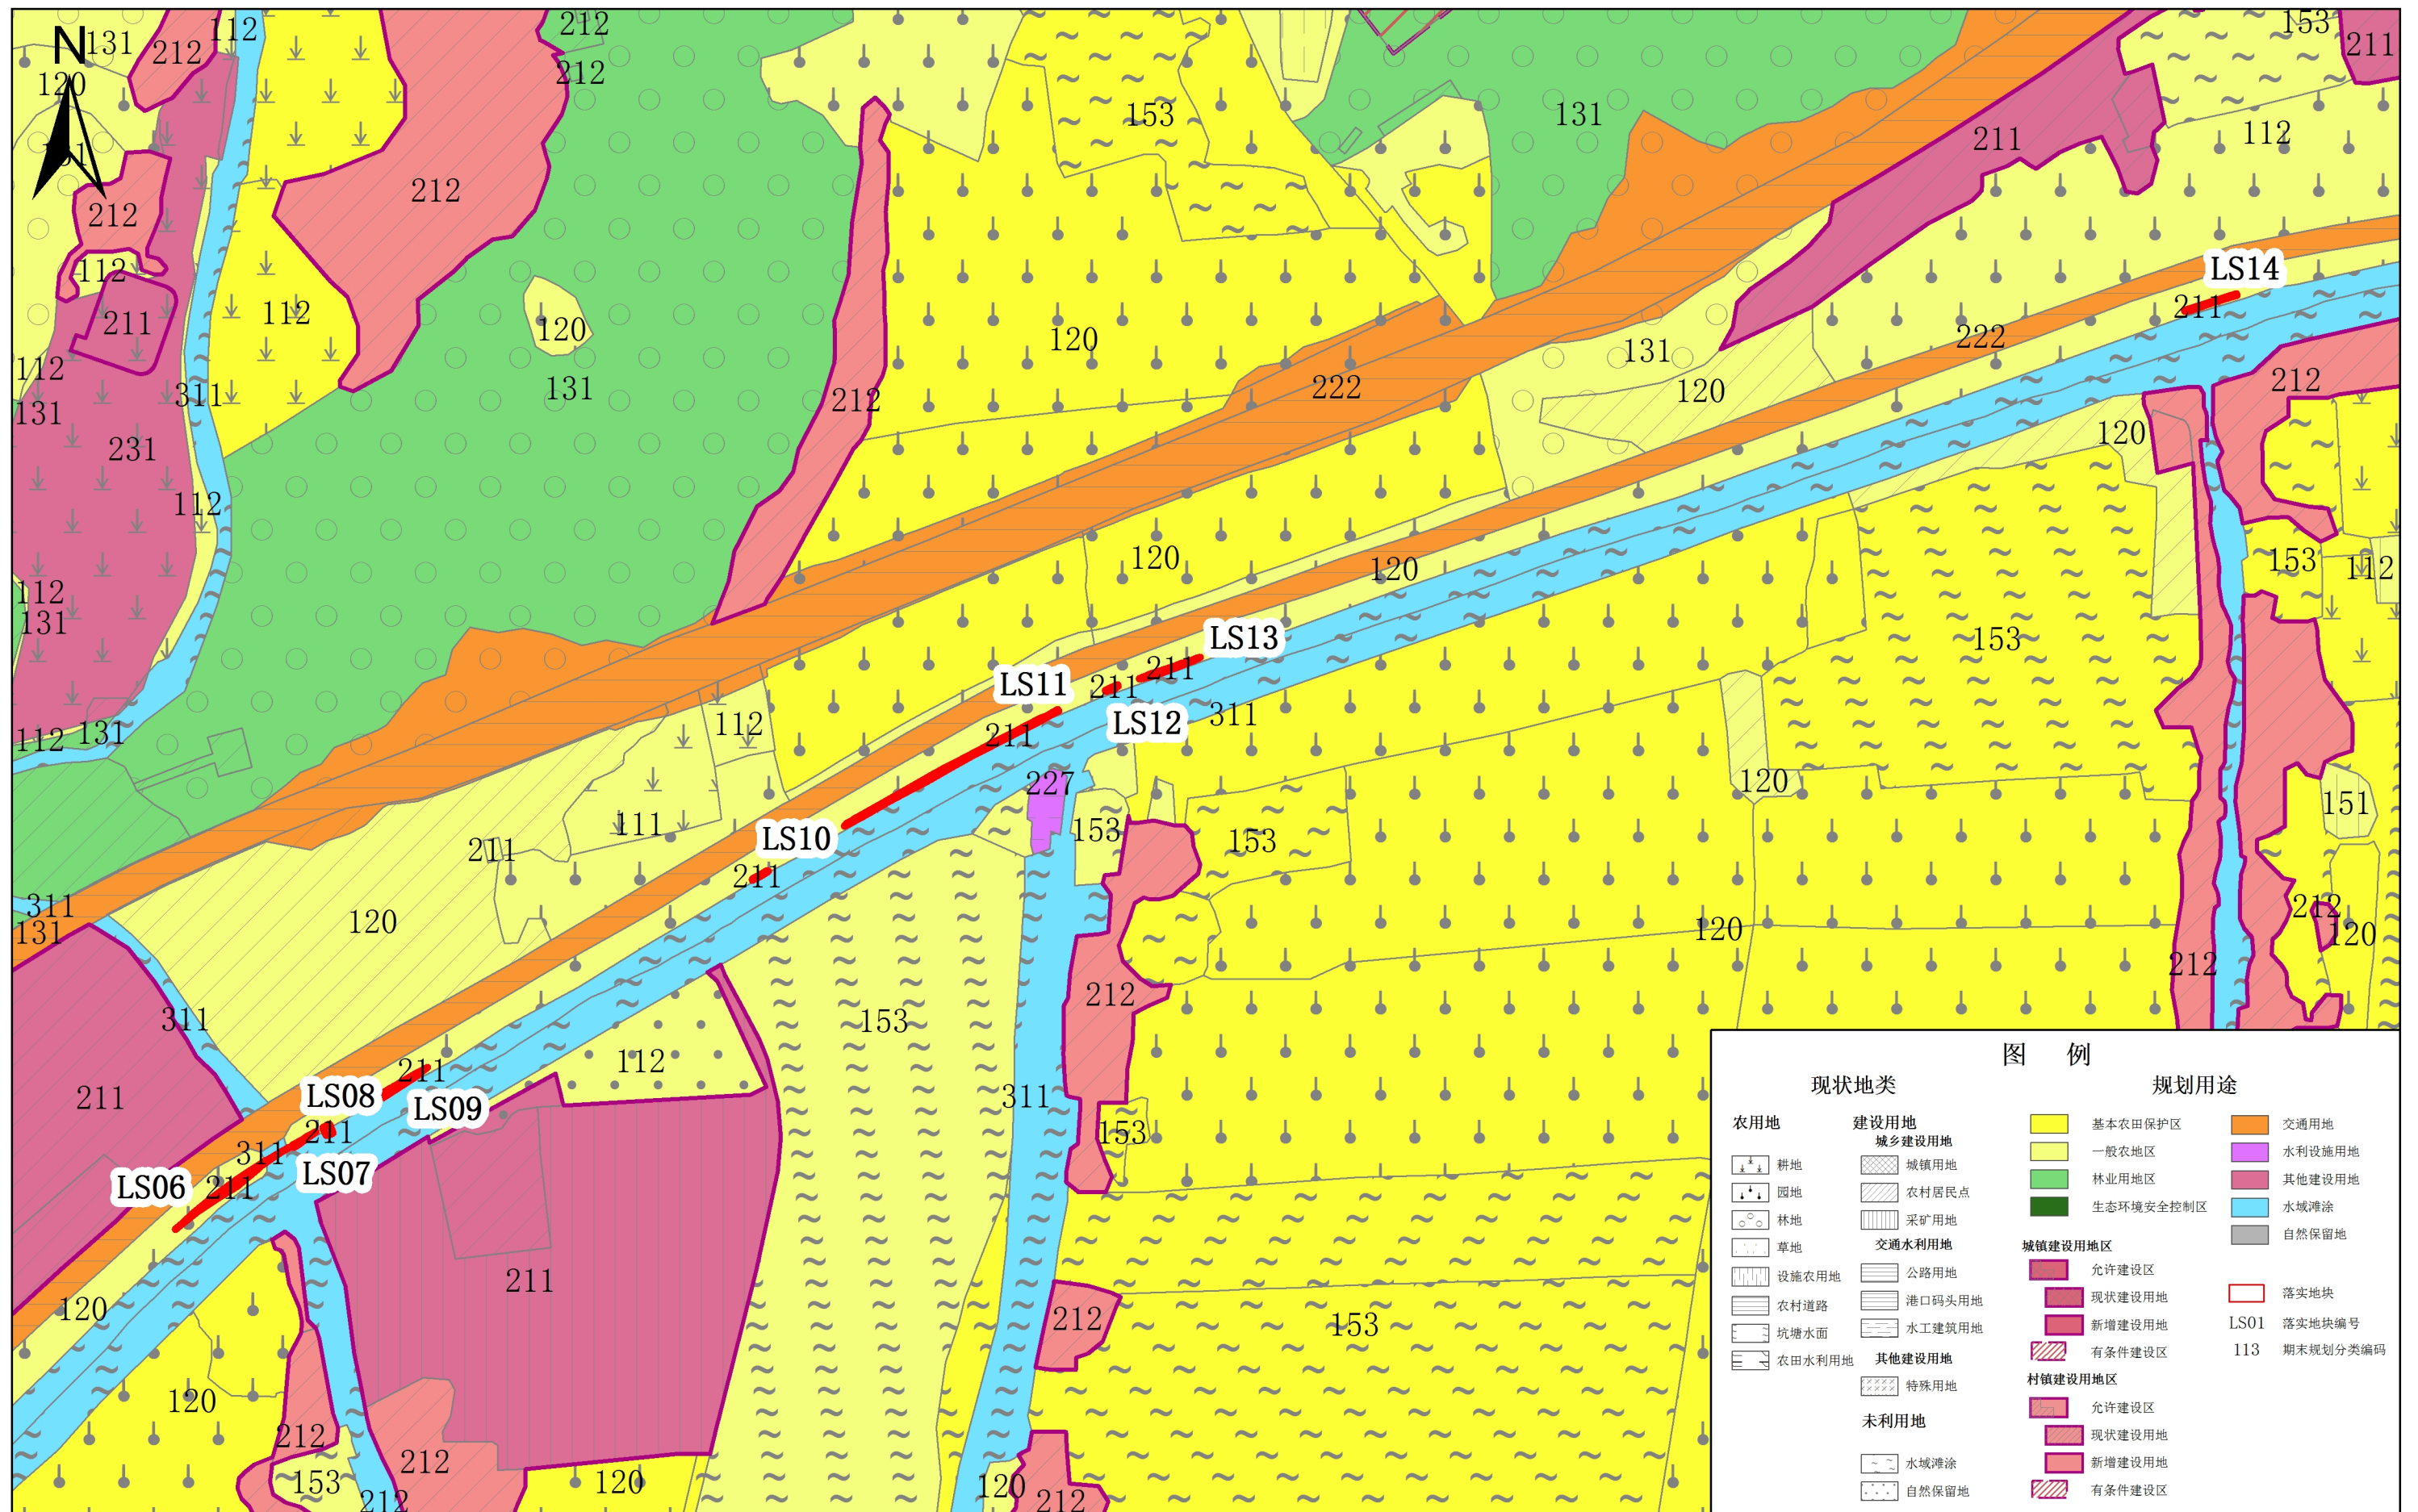

二〇二三年十二月

比例尺: 1:5000

中山市自然资源局第四分局 编制
广东置信勘测规划信息工程有限公司 制图

编制
制图