版权所有，不得复制、套用或公开。
ALL RIGHTS RESERVED

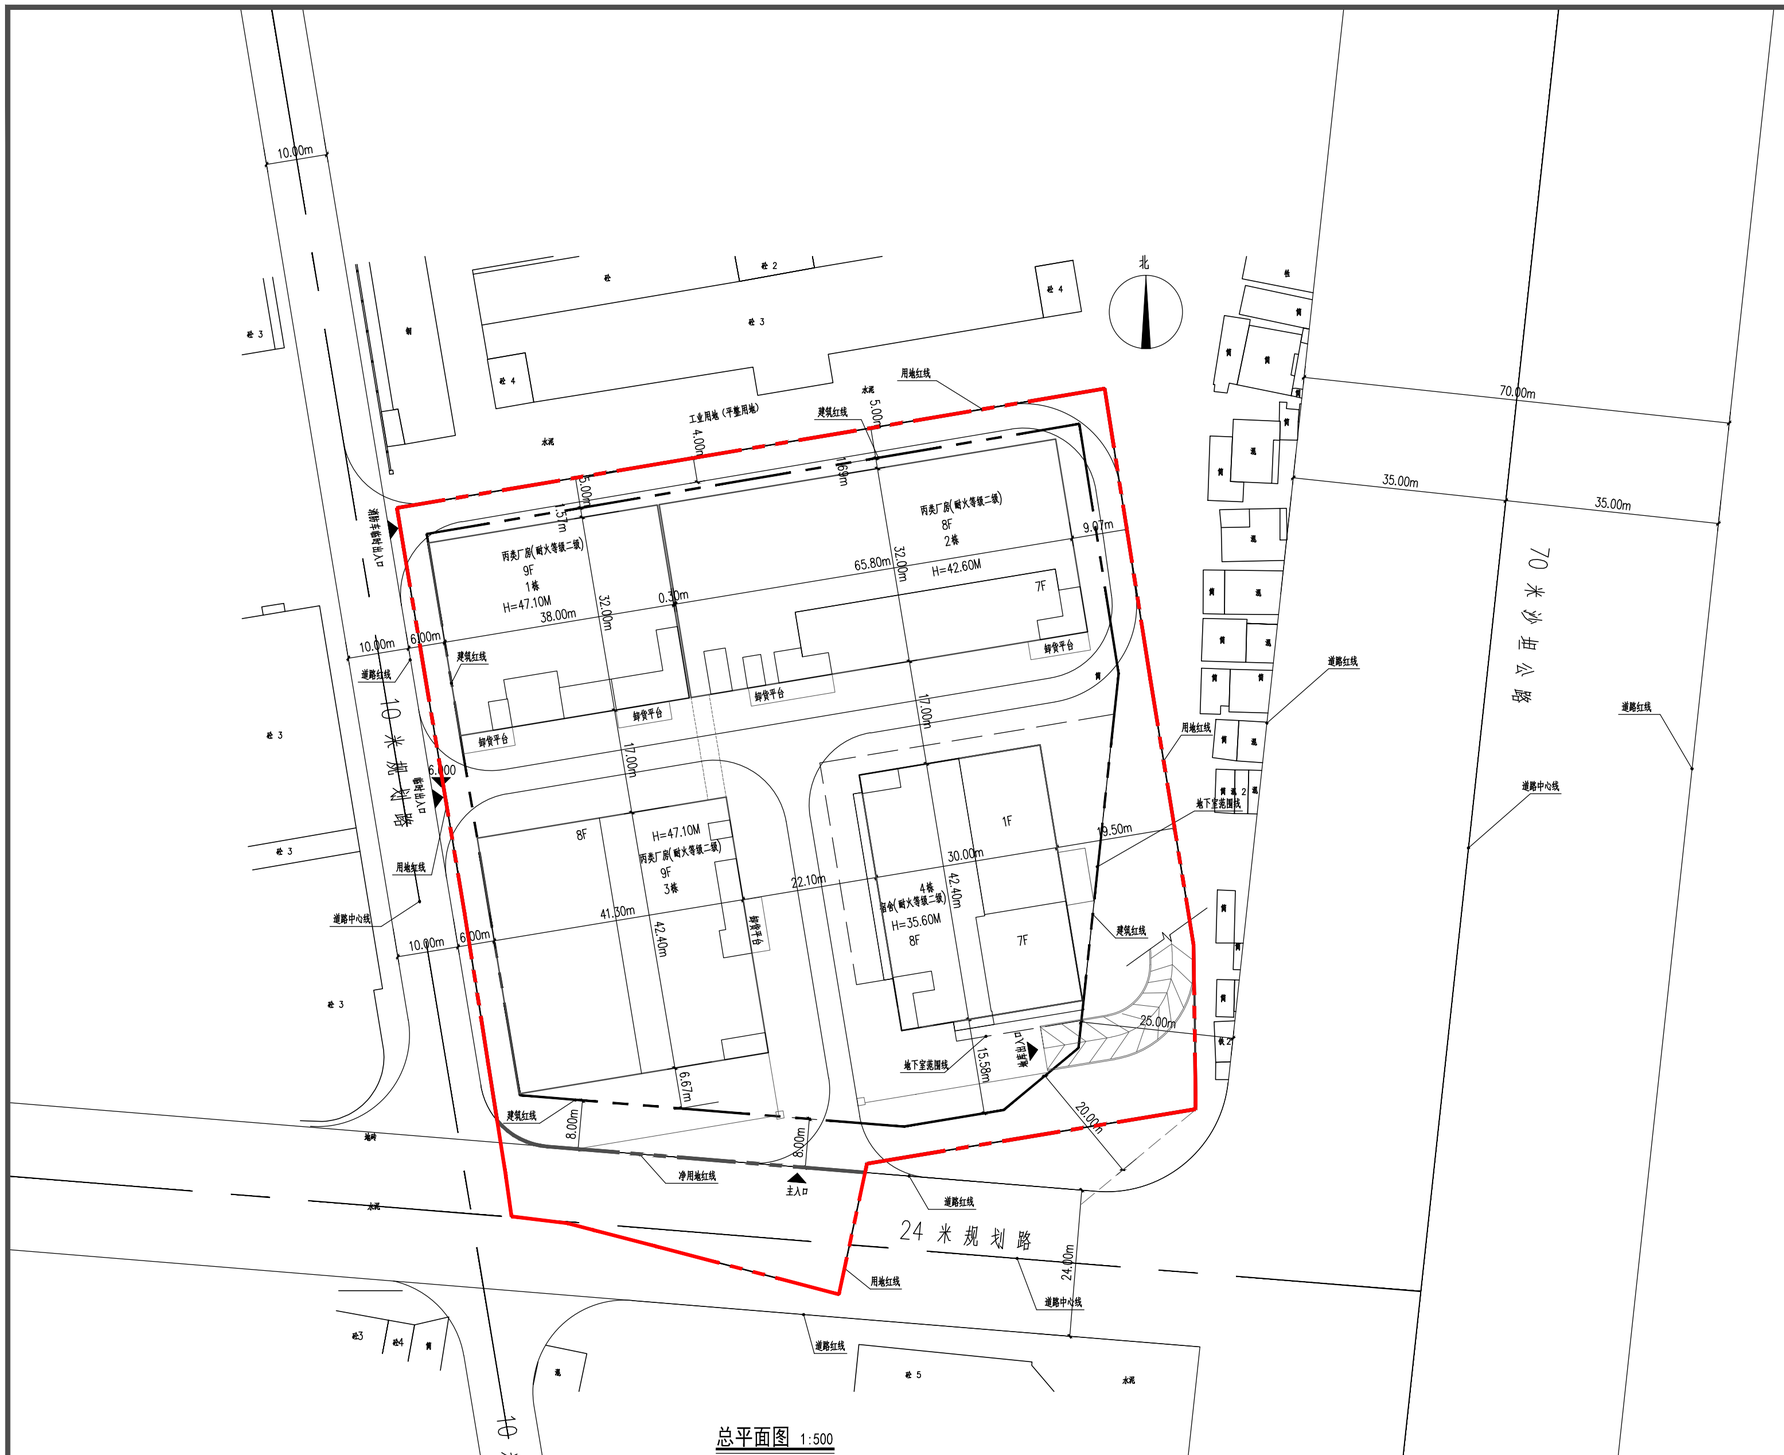

总图示意
KEY PLAN

版本 INDEX	日期 DATE	修改内容 REVISION

委托方
CLIENT

建设单位
INVESTOR

广州名阳建筑设计有限公司
GUANGZHOU MINGYANG ARCHITECTURAL DESIGN CO.,LTD

建筑甲级 A244074774
CLASS A OF ARCHITECTURE

审 定 APPROVED	业建方	
审 核 REVIEWED	邓长空	
校 核 CHECKED	郭丽娟	
项目负责 PROJ. MANAGER	邓长空	
专业负责 CHIEF. ENG.	邓长空	
设 计 DESIGNED	韩雨晨	

项目名称 ITEM	裕辉新智材产业园
工程名称 PROJECT	
图纸名称 TITLE	

设计号 PROJECT NO		文件号 FILE NO	
比例 SCALE	1:500	图别 SUBJECT	
日期 DATE		图号 DRAWING NO	