


宗 地 图

单位: m.

宗地代码:
图纸编号:D03FFA2023
所在图幅号:
坐标系统:中山市统一坐标系

土地权利人:东风镇集体资产管理有限公司
宗地面积:666.67
坐落:广东省中山市东风镇和泰村
高程系统:1985国家高程基准

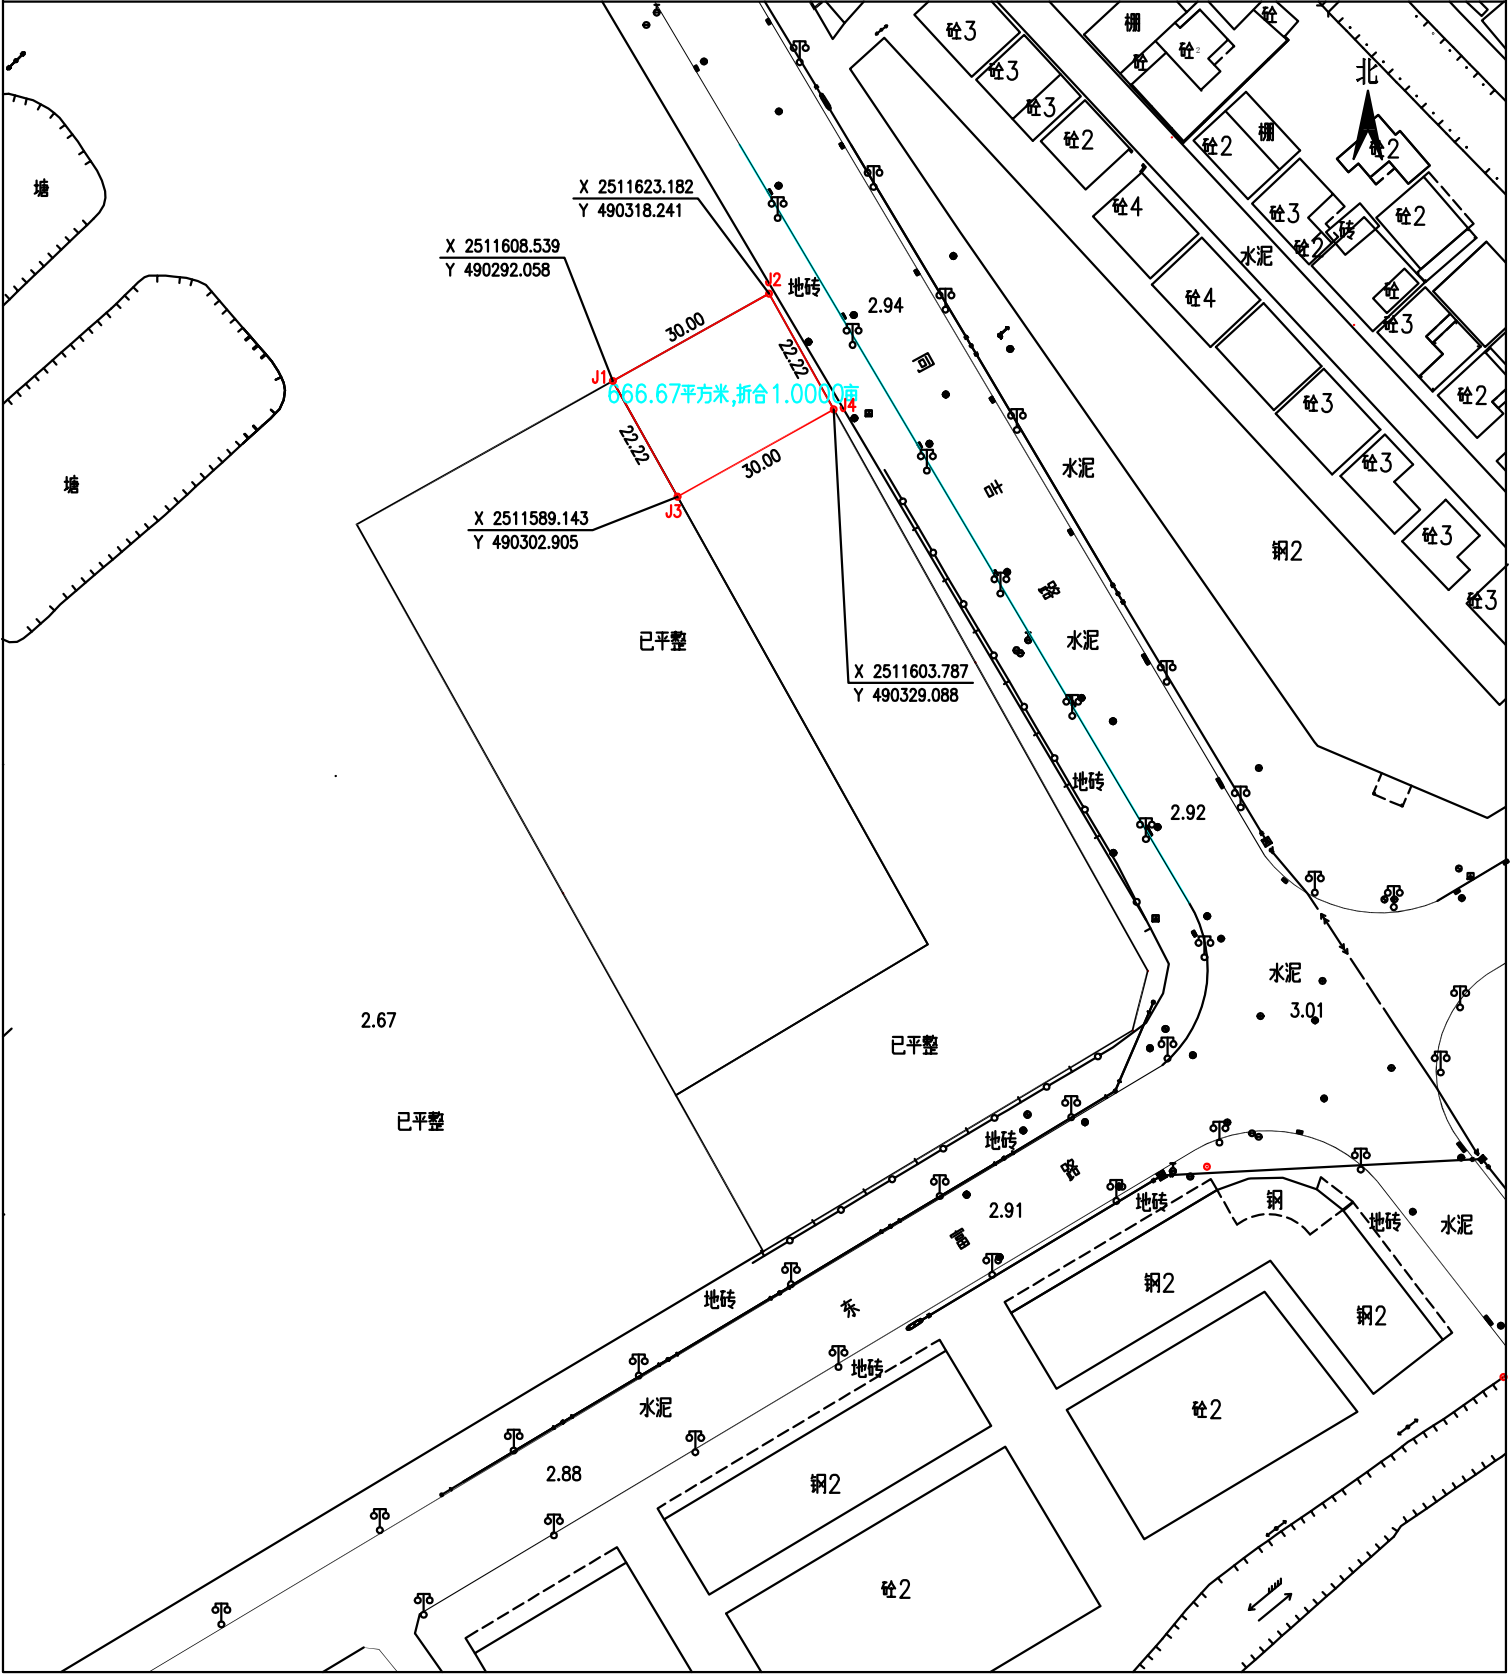

中山市东风测绘工程有限公司

2023年6月解析法测绘界址点
制图日期: 2023年06月26日

1:1000

制图者: 梁康
审核者: 洗学