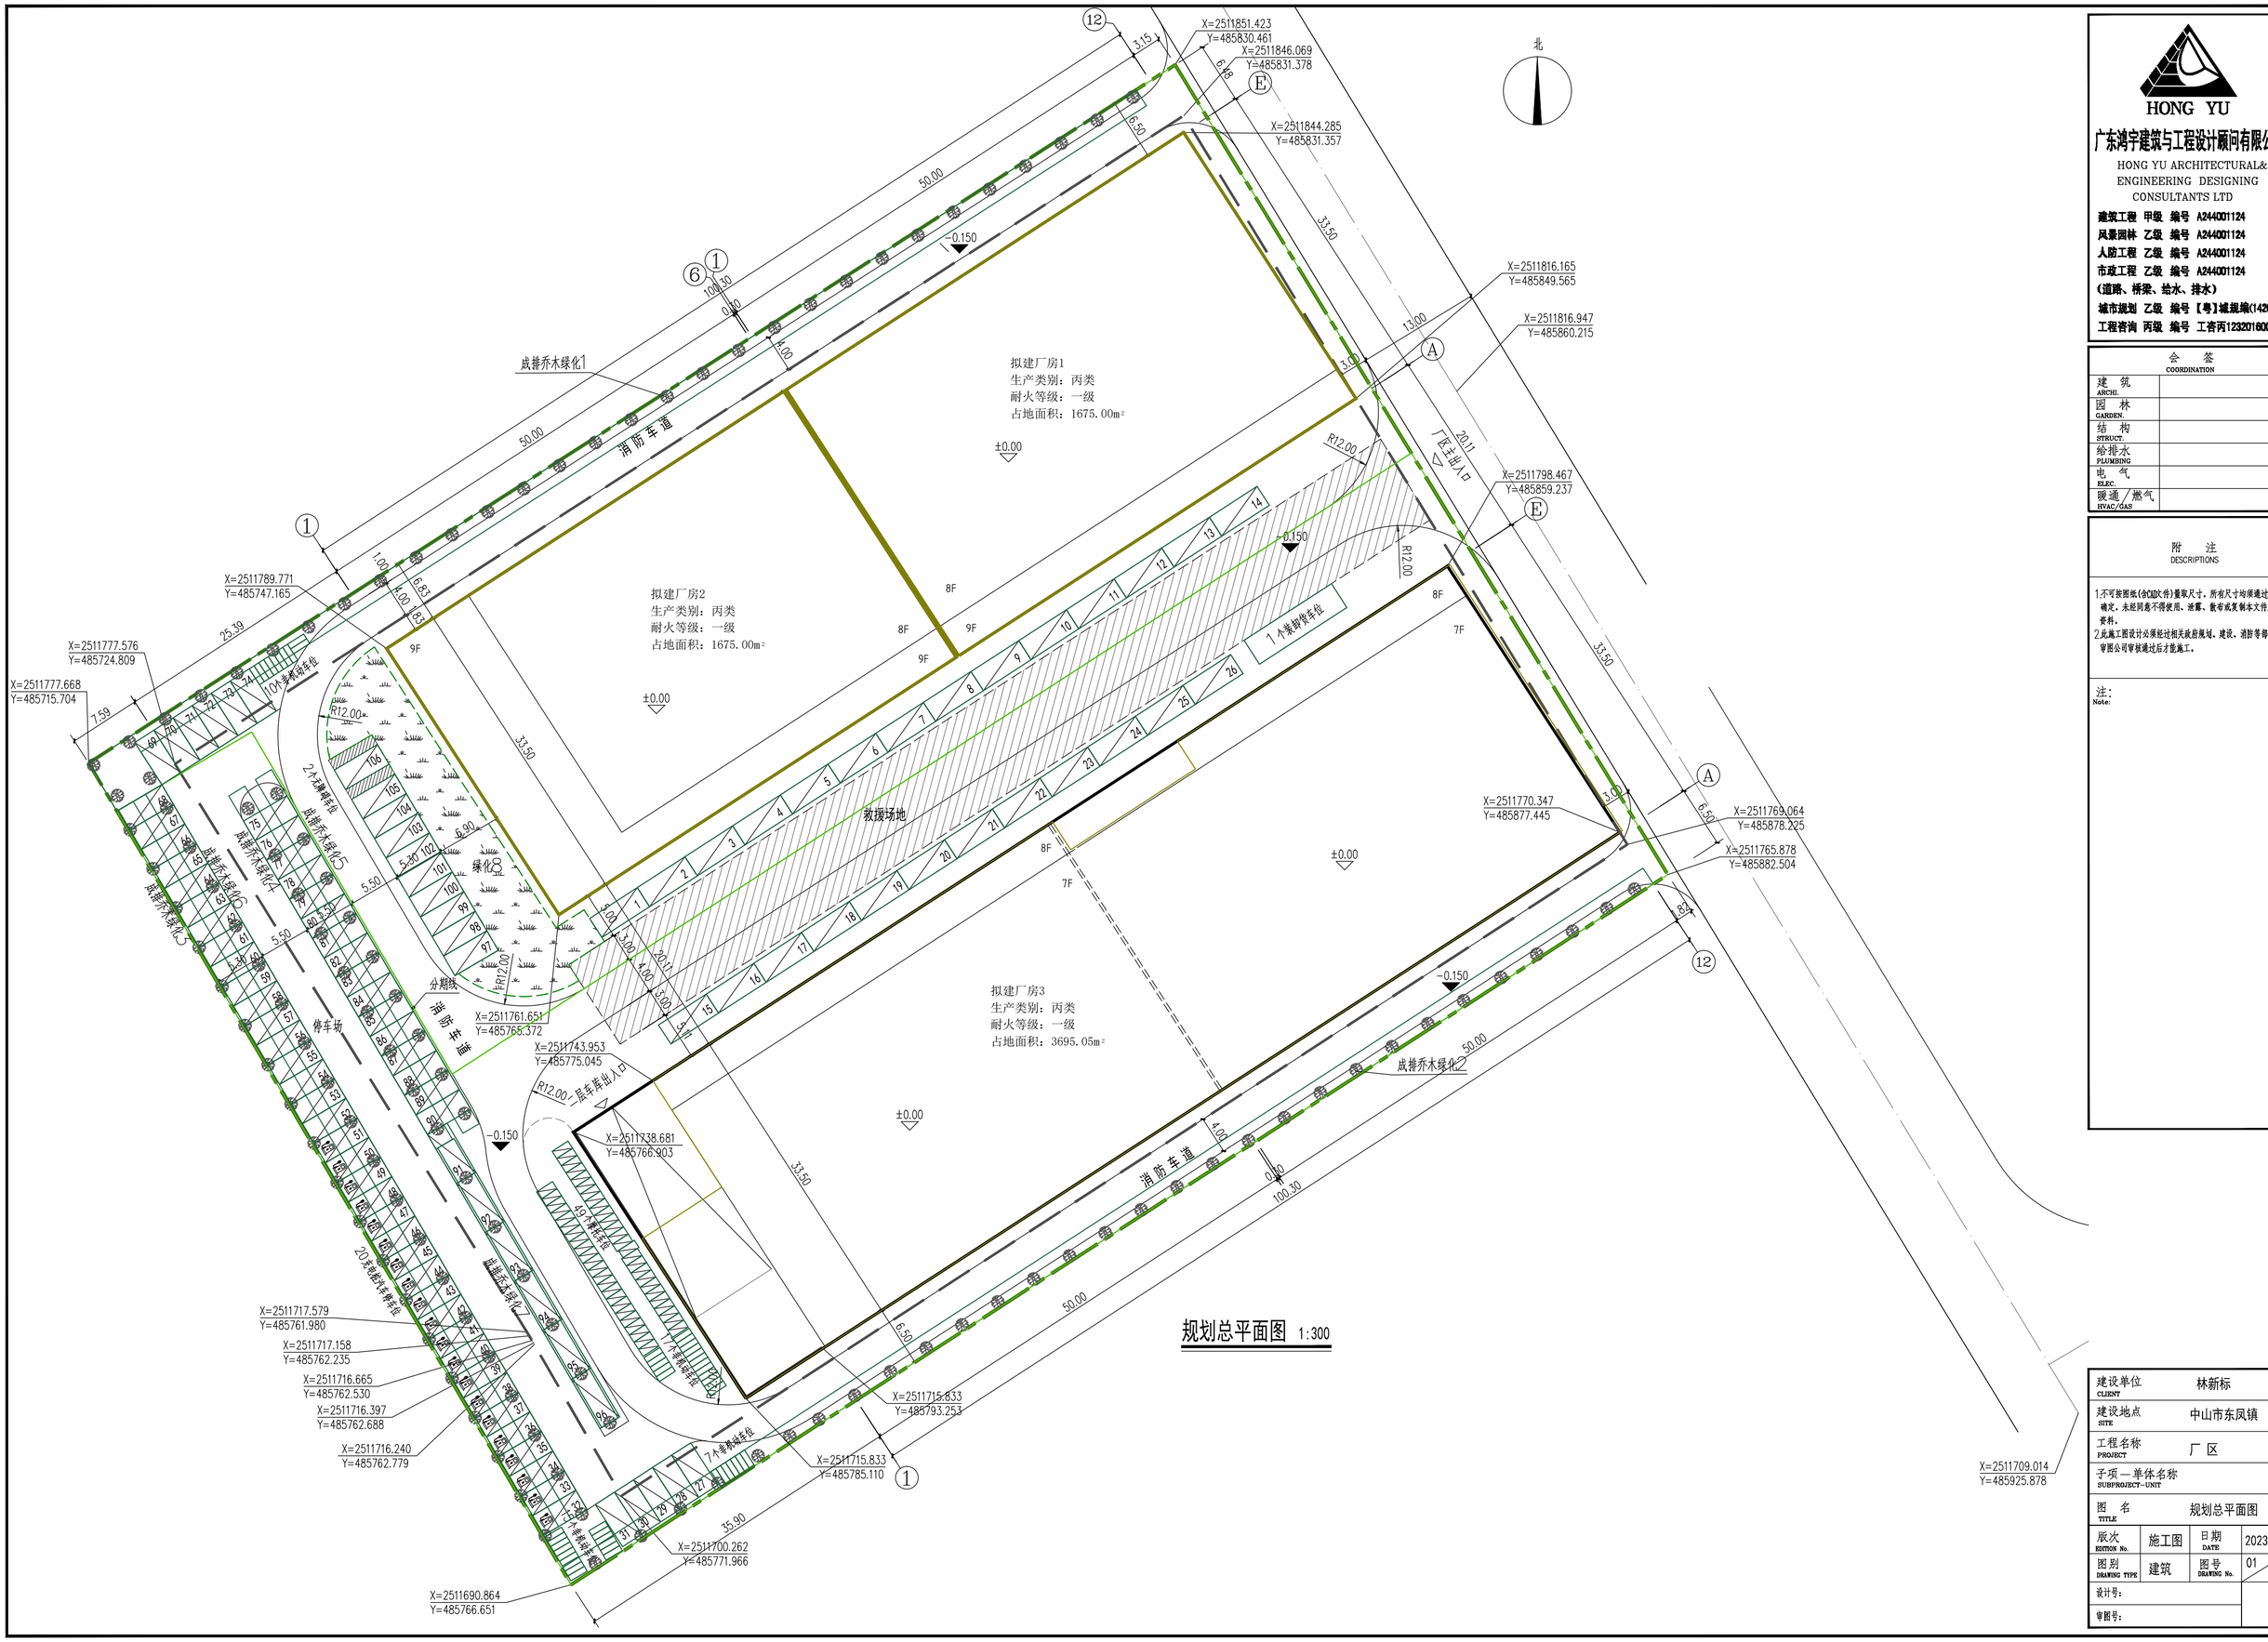

规划总平面图 1:300

HONG YU

广东鸿宇建筑与工程设计顾问有限公司

HONG YU ARCHITECTURAL& ENGINEERING DESIGNING CONSULTANTS LTD

建筑工程 甲级 编号 A244001124
风景园林 乙级 编号 A244001124
人防工程 乙级 编号 A244001124
市政工程 乙级 编号 A244001124
（道路、桥梁、给水、排水）
城市规划 乙级 编号【粤】城规编(142013)
工程咨询 丙级 编号 工咨丙12320160002

会签 COORDINATION	
建筑 ARCHI.	
园林 GANDEN.	
结构 STRUCT.	
给排水 PLUMBING	
电气 ELEC.	
暖通／燃气 HVAC/GAS	

附注 DESCRIPTIONS

1.不可按图纸(含CAD文件)量取尺寸，所有尺寸均须通过放样确定，未经同意不得使用、泄露、散布或复制本文件及其资料。
2.此施工图设计必须经过相关政府规划、建设、消防等部门及审图公司审核通过后才能施工。

注：Note:

建设单位 CLIENT	林新标		
建设地点 SITE	中山市东凤镇		
工程名称 PROJECT	厂区		
子项—单体名称 SUBPROJECT-UNIT			
图名 TITLE	规划总平面图		
版次 EDITION No.	施工图	日期 DATE	2023.03
图别 DRAWING TYPE	建筑	图号 DRAWING No.	01 JZ
设计号：			
审图号：			