


中山市梓建建材有限公司海砂淡化场临时设施工程项目宗海位置图

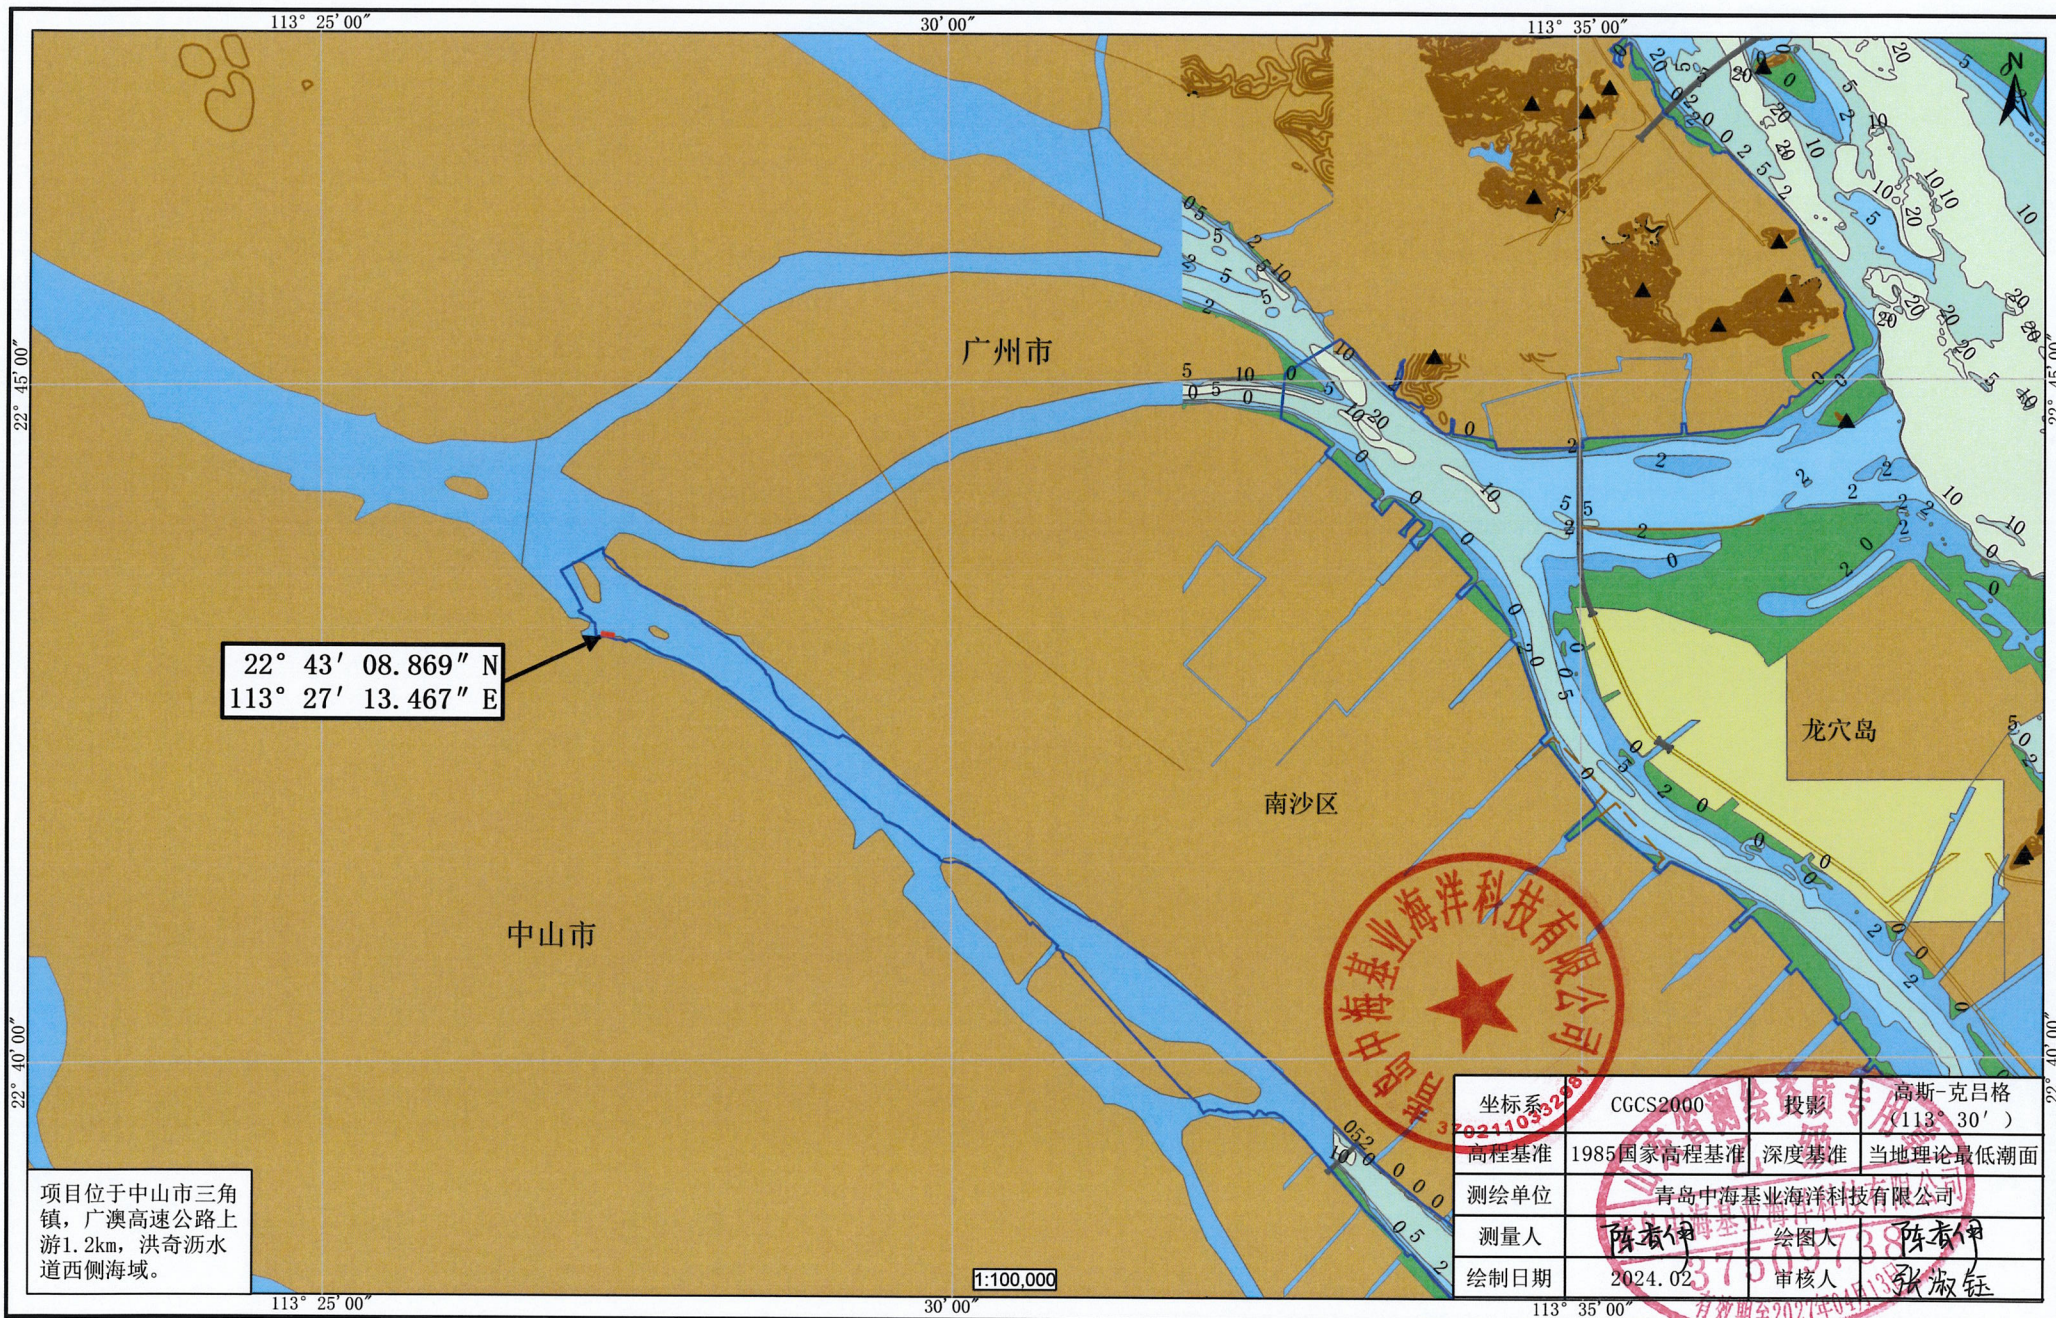

22° 43' 08.869" N
113° 27' 13.467" E

项目位于中山市三角镇，广澳高速公路上游1.2km，洪奇沥水道西侧海域。


1:100,000



坐标系	CGCS2000	投影	高斯-克吕格 (113° 30')
高程基准	1985国家高程基准	深度基准	当地理论最低潮面
测绘单位	青岛中海基业海洋科技有限公司		
测量人	陈春伊	绘图人	陈春伊
绘制日期	2024.02	审核人	张淑钰

有效期至2027年01月

中山市梓建建材有限公司海砂淡化场临时设施工程项目宗海界址图

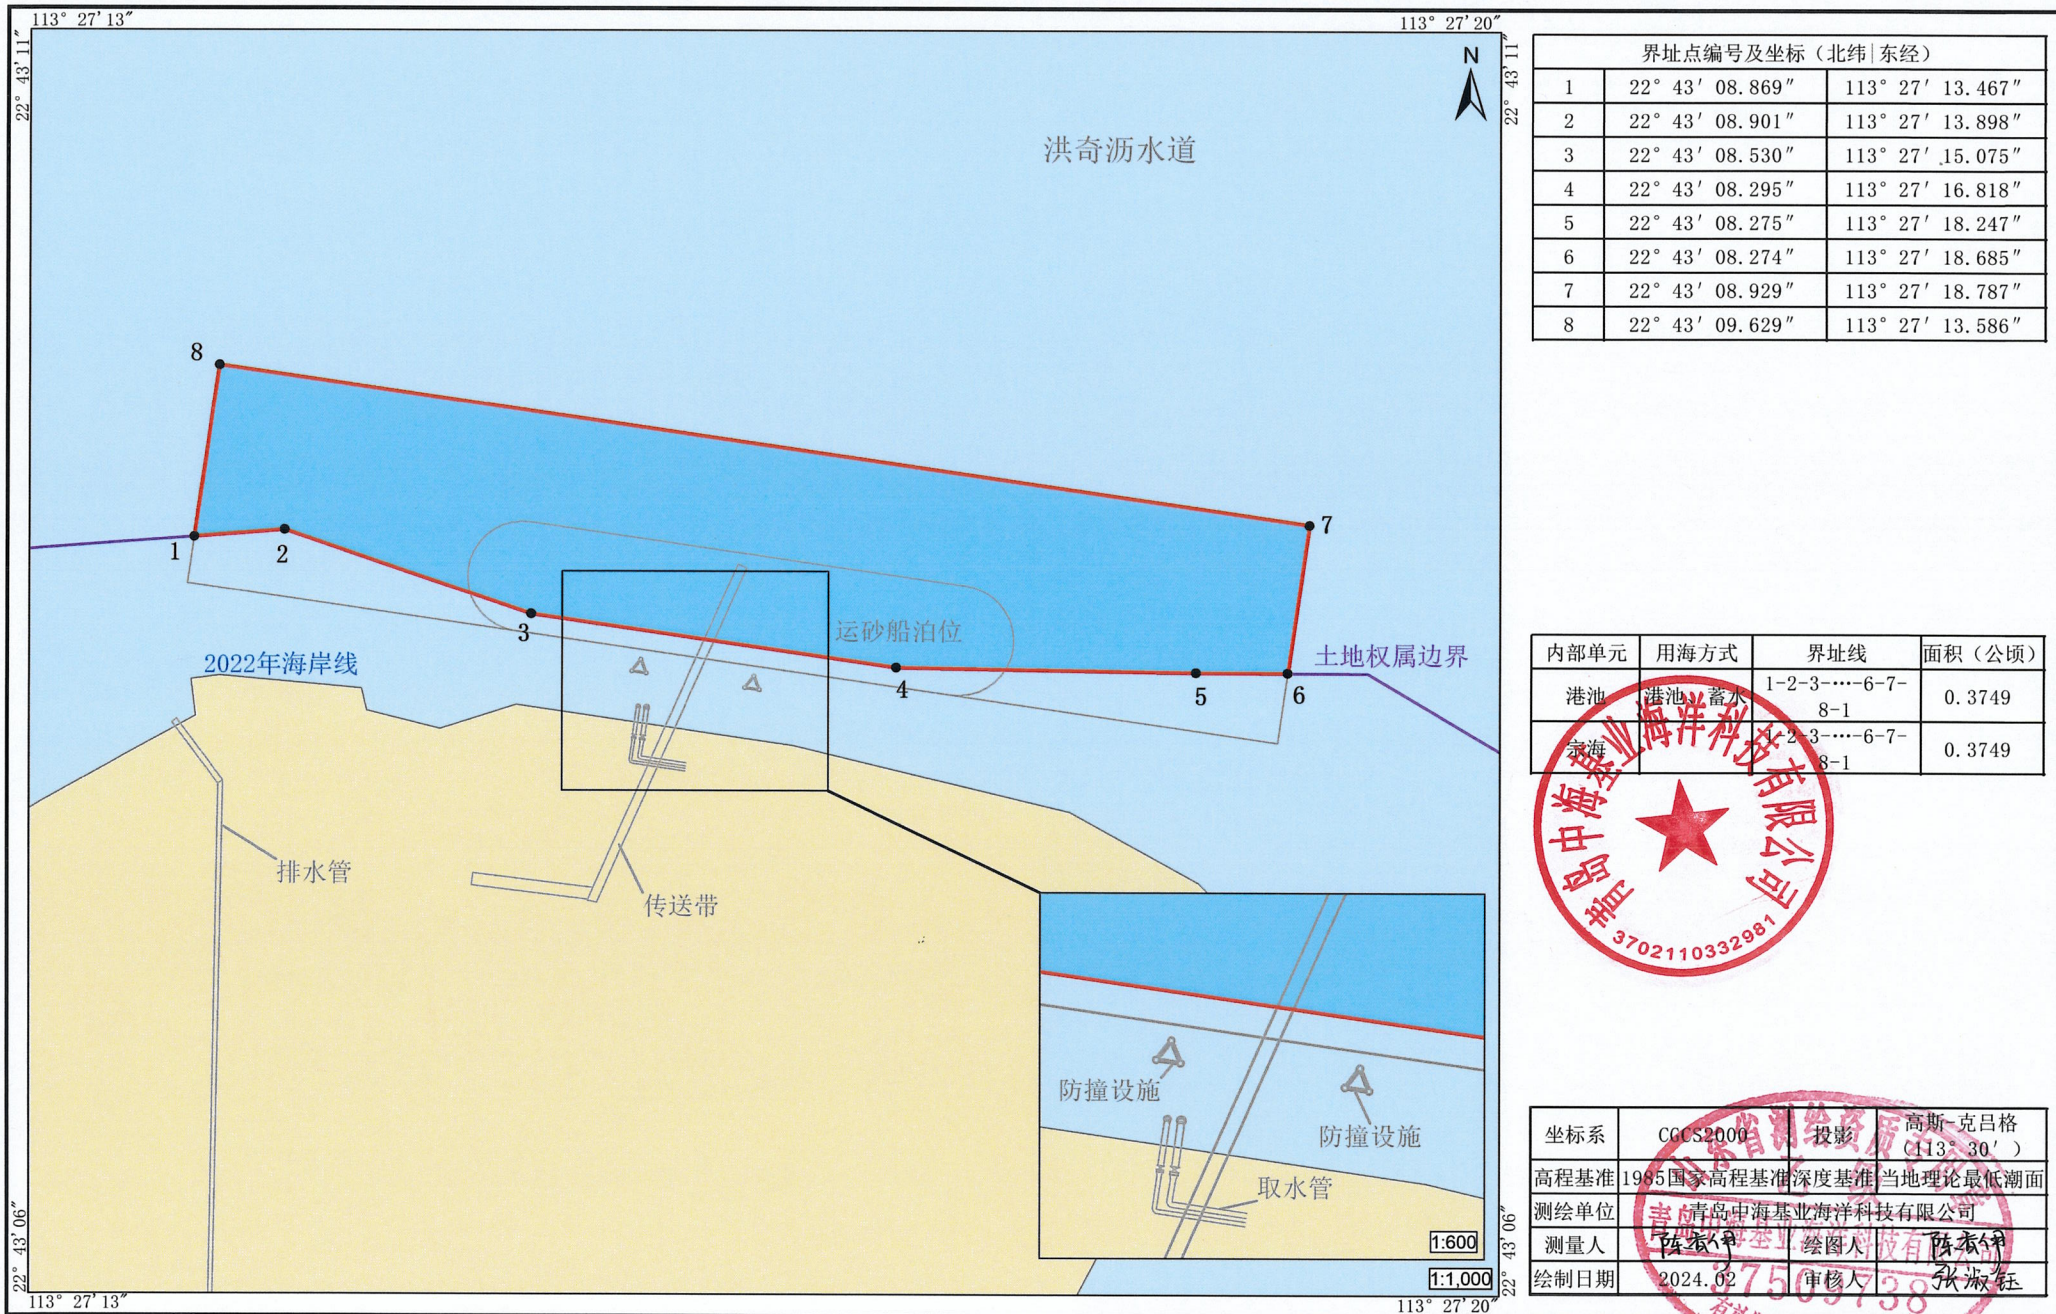

界址点编号及坐标 (北纬 东经)		
1	22° 43' 08.869"	113° 27' 13.467"
2	22° 43' 08.901"	113° 27' 13.898"
3	22° 43' 08.530"	113° 27' 15.075"
4	22° 43' 08.295"	113° 27' 16.818"
5	22° 43' 08.275"	113° 27' 18.247"
6	22° 43' 08.274"	113° 27' 18.685"
7	22° 43' 08.929"	113° 27' 18.787"
8	22° 43' 09.629"	113° 27' 13.586"

内部单元	用海方式	界址线	面积 (公顷)
港池	港池、蓄水	1-2-3-...-6-7-8-1	0.3749
宗海		1-2-3-...-6-7-8-1	0.3749



坐标系	CGCS2000	投影	高斯-克吕格 (113° 30')
高程基准	1985国家高程基准深度基准当地理论最低潮面		
测绘单位	青岛中海基业海洋科技有限公司		
测量人	张淑钰	绘图人	张淑钰
绘制日期	2024.02	审核人	张淑钰

有效期至2027年04月13日