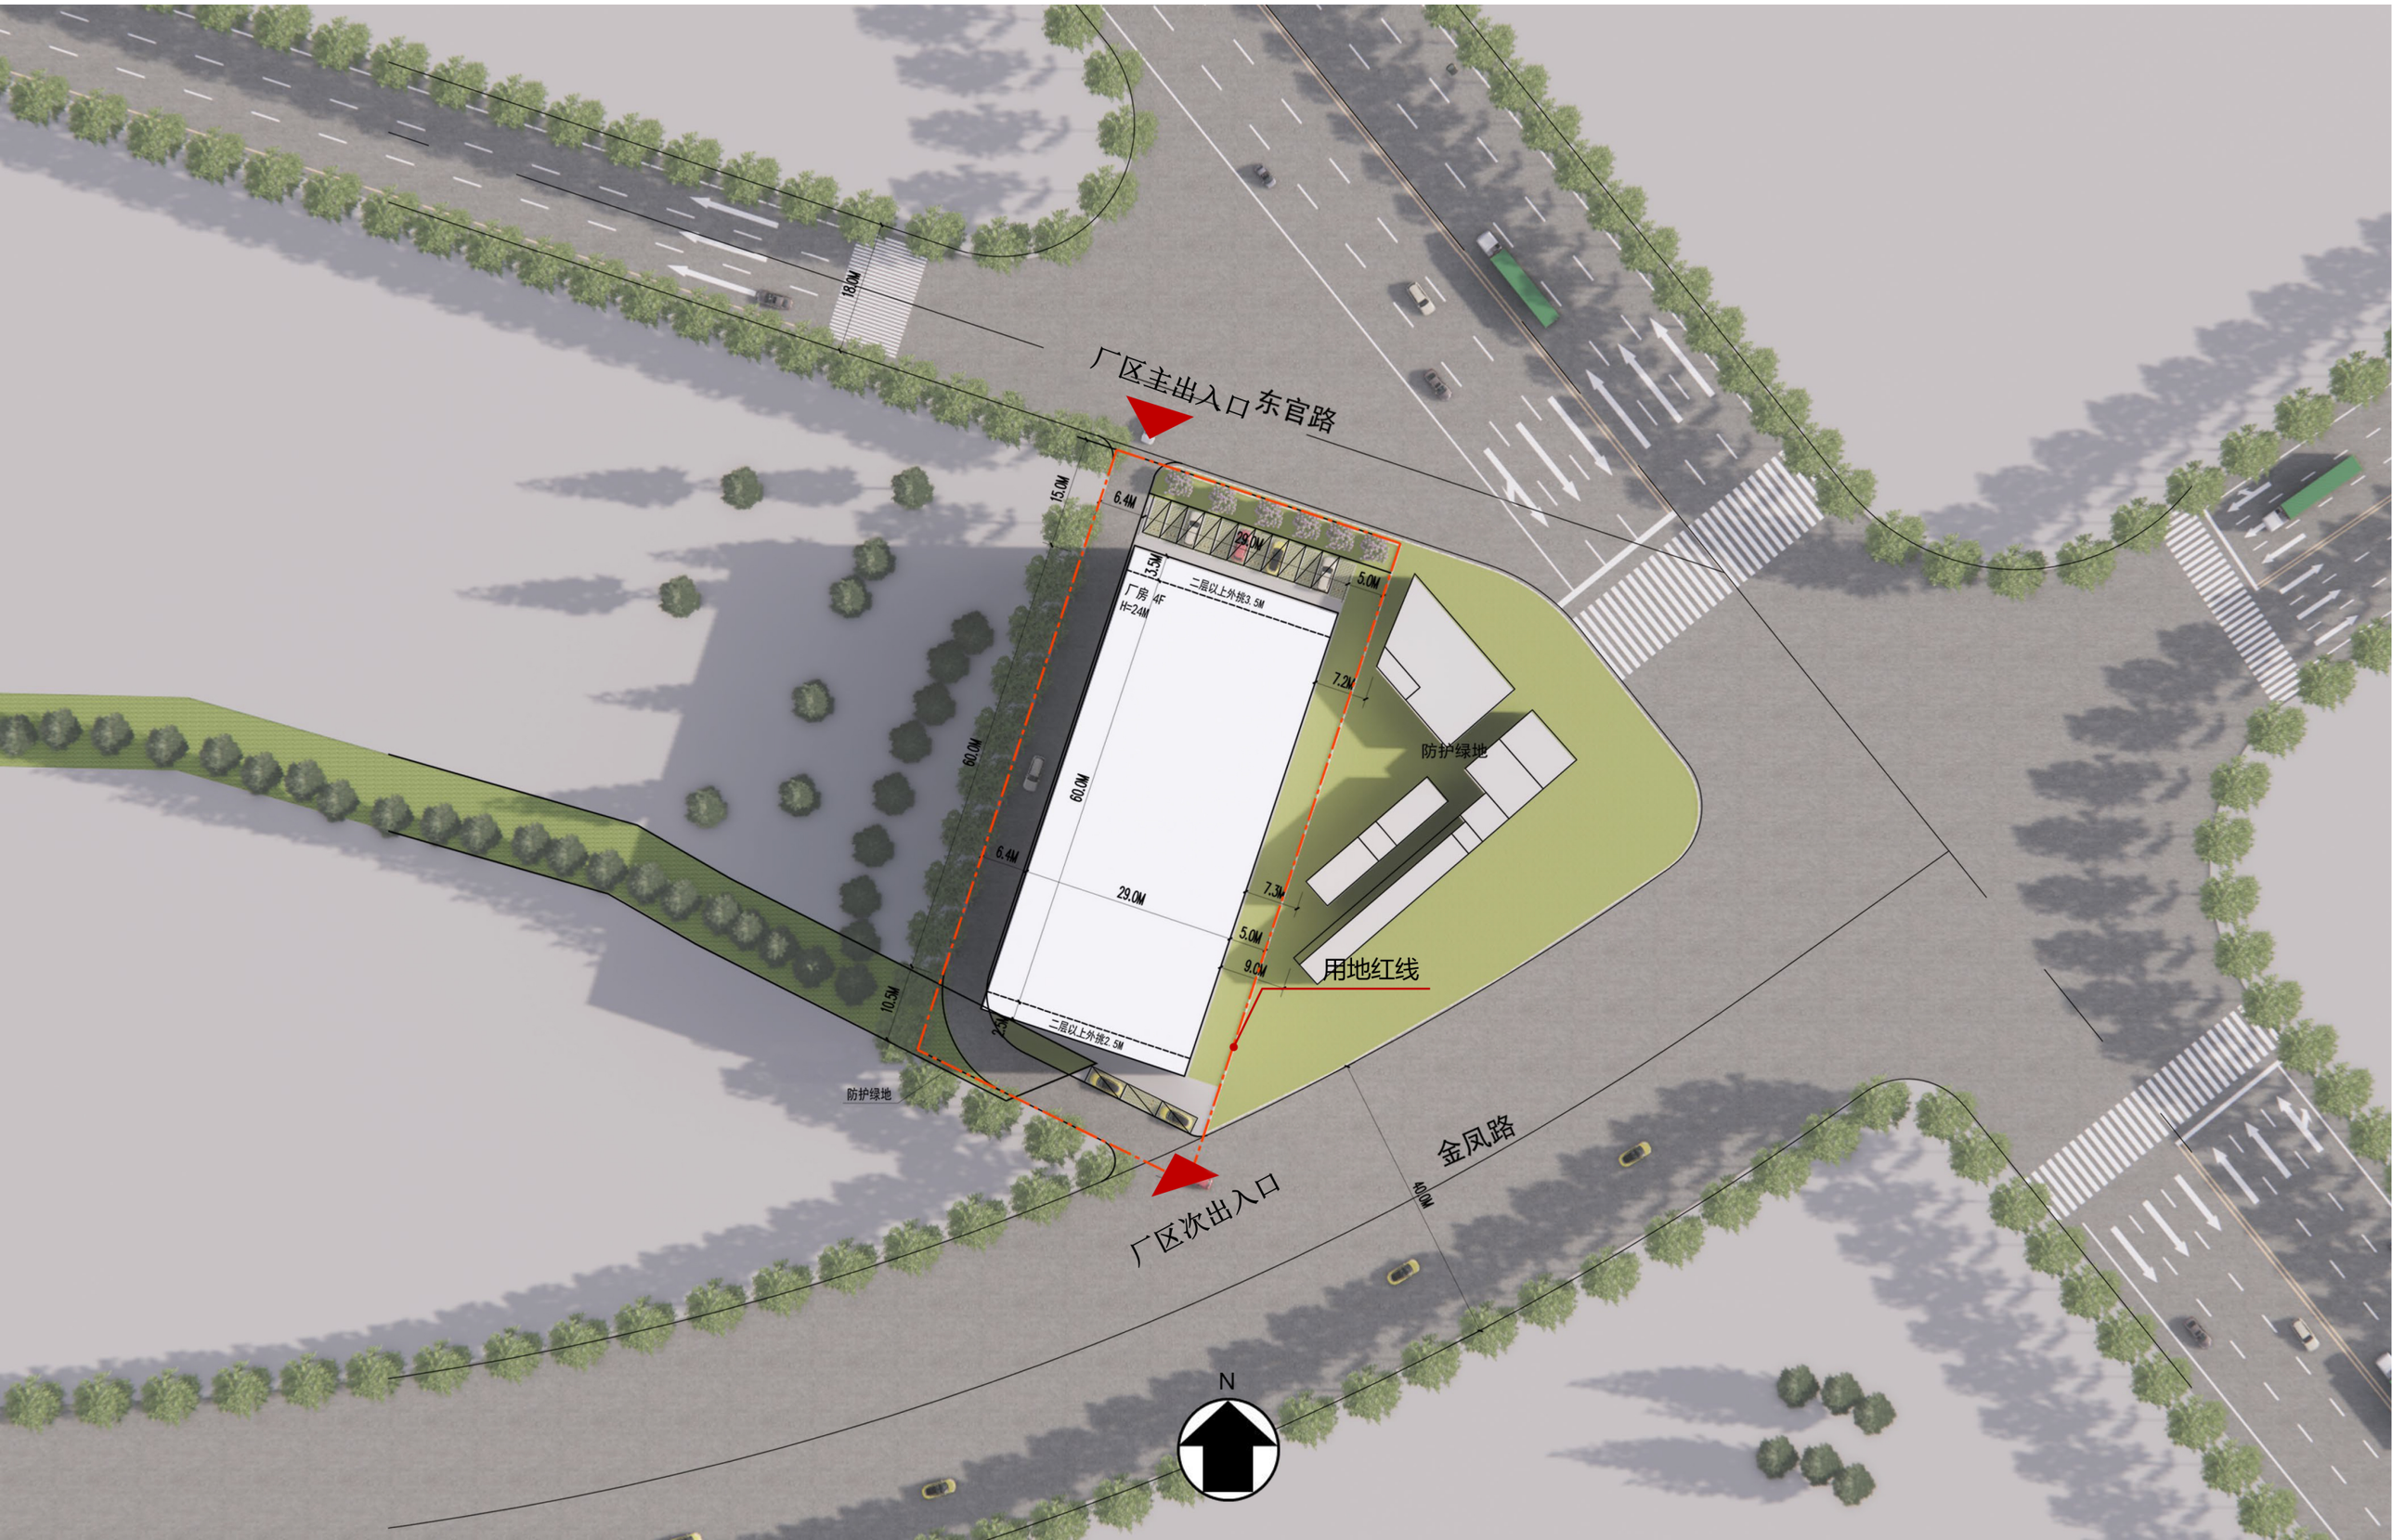
总平面彩色图


厂区主出入口 东官路
18.0M
15.0M
6.4M
29.0M
3.5
厂房 4F
H=24M
二层以上外挑3.5M
5.0M
7.2M
防护绿地
60.0M
60.0M
6.4M
29.0M
7.3M
5.0M
9.0M
用地红线
10.5M
2.5
二层以上外挑2.5M
防护绿地
厂区次出入口
金凤路
40.0M
N