


HAIR PLAN

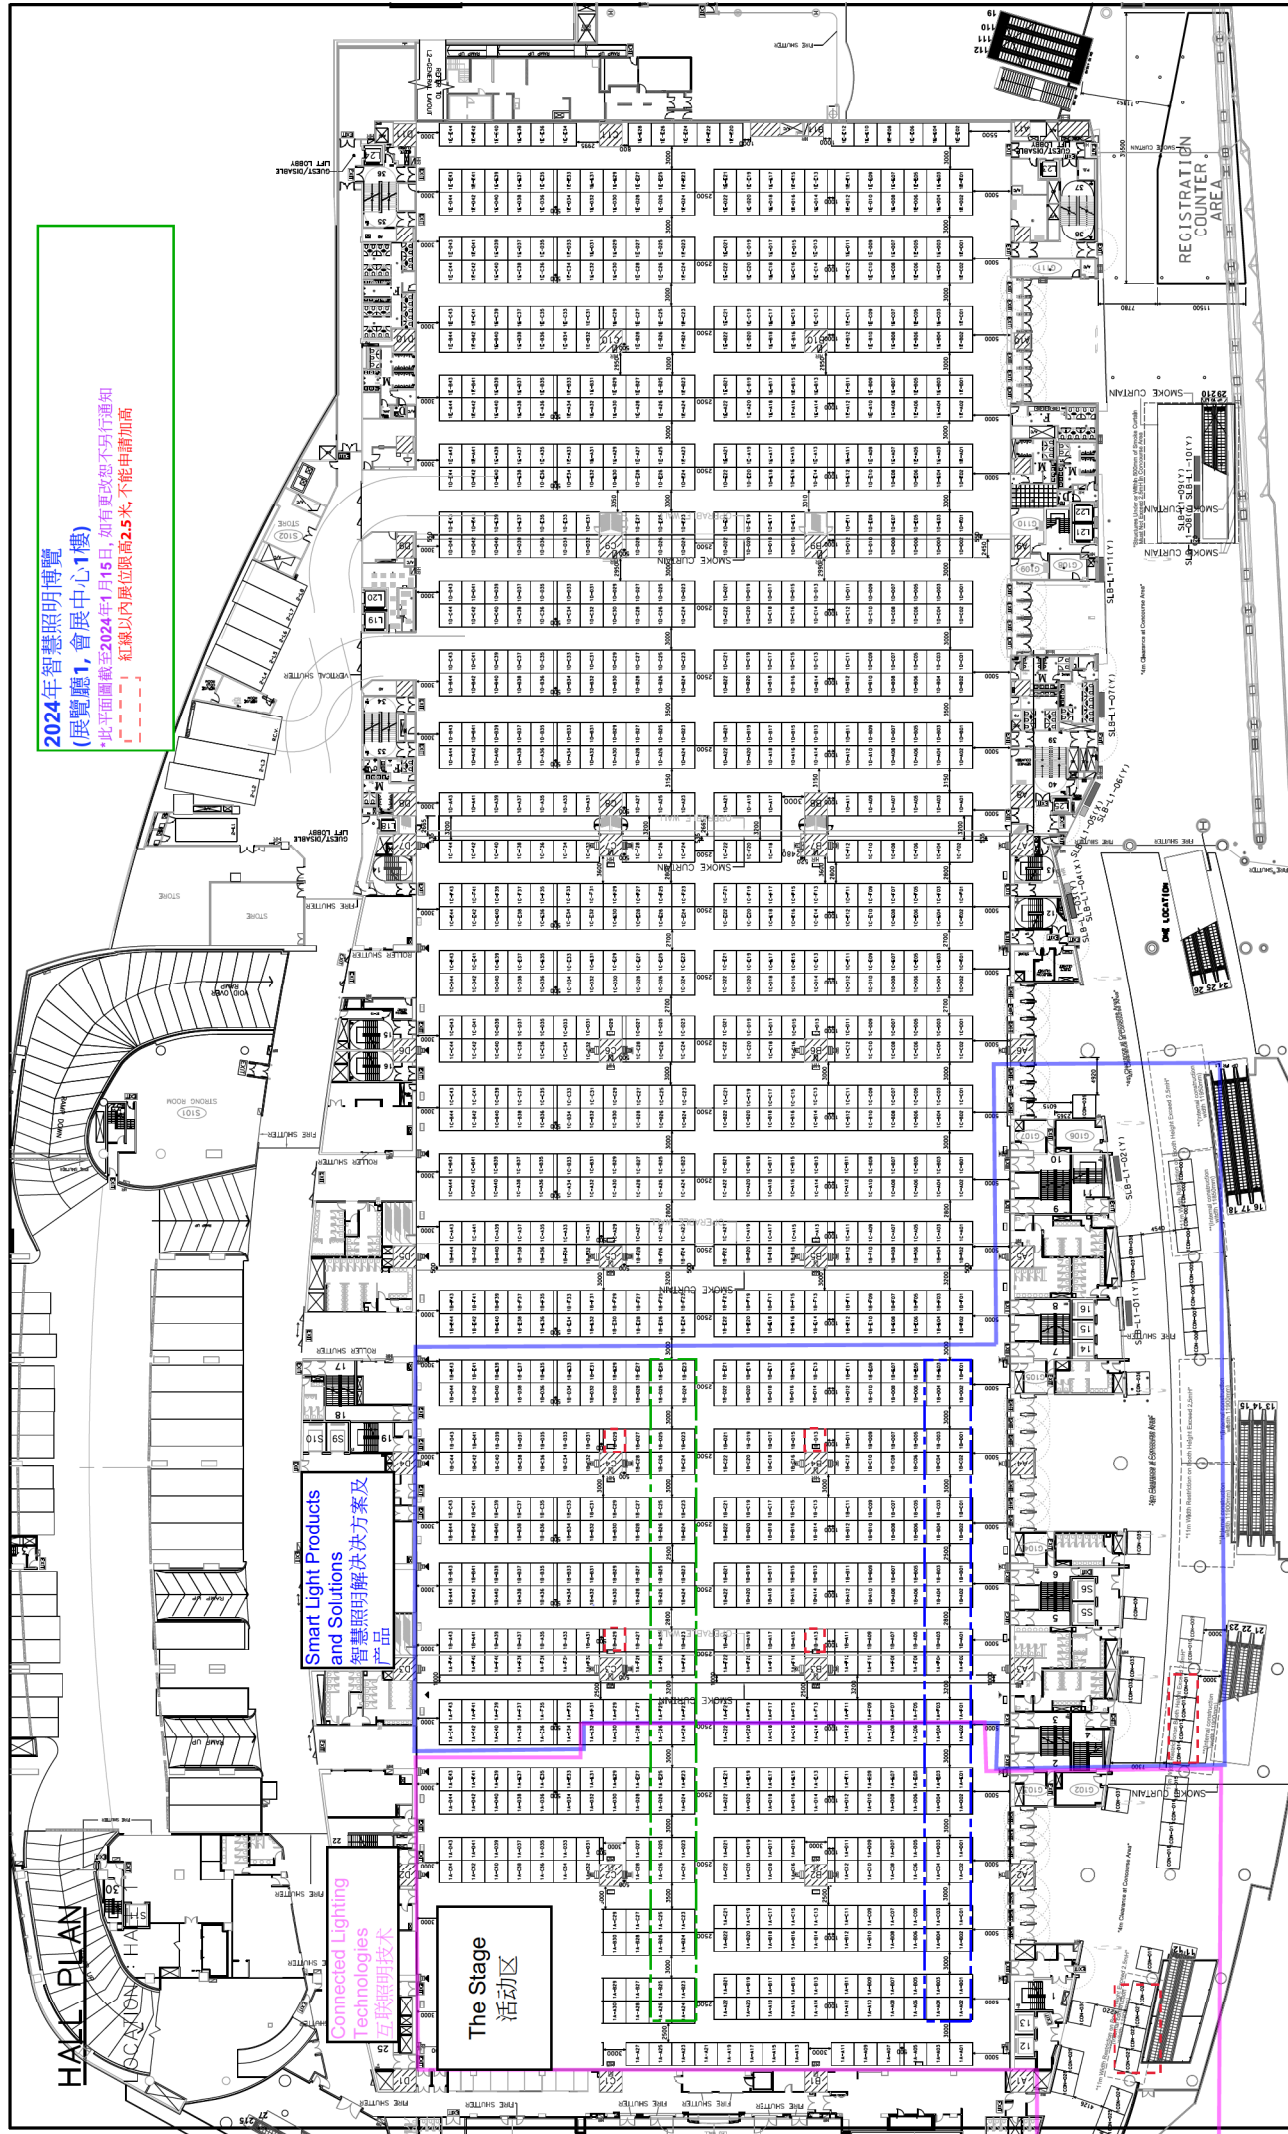

2024年智慧照明博覽
(展覽廳1, 會展中心1樓)
 *此平面圖截至2024年1月15日, 如有更改恕不另行通知
 *紅線以內展位限高2.5米, 不能申請加高

**Smart Light Products
and Solutions**
 智慧照明解決方案及
產品

**Connected Lighting
Technologies**
 互聯照明技術

The Stage
 活動區

**REGISTRATION
COUNTER
AREA**

最少18平米

最少36平米

HALL PLAN

2024年智慧照明博覽
(展覽廳1, 會展中心1樓)
*此平面圖截至2024年1月15日, 如有更改恕不另行通知
- - - 紅線以內展位限高2.5米, 不能申請加高

Connected Lighting Technologies
互联照明技术

Smart Light Products and Solutions
智慧照明解决方案及
产品

The Stage
活动区

FILE PATH - I:\Abstrhe-rep\2024-2025\2024\2024-VI-hallplan

最少18平米

最少36平米