


449000 000000

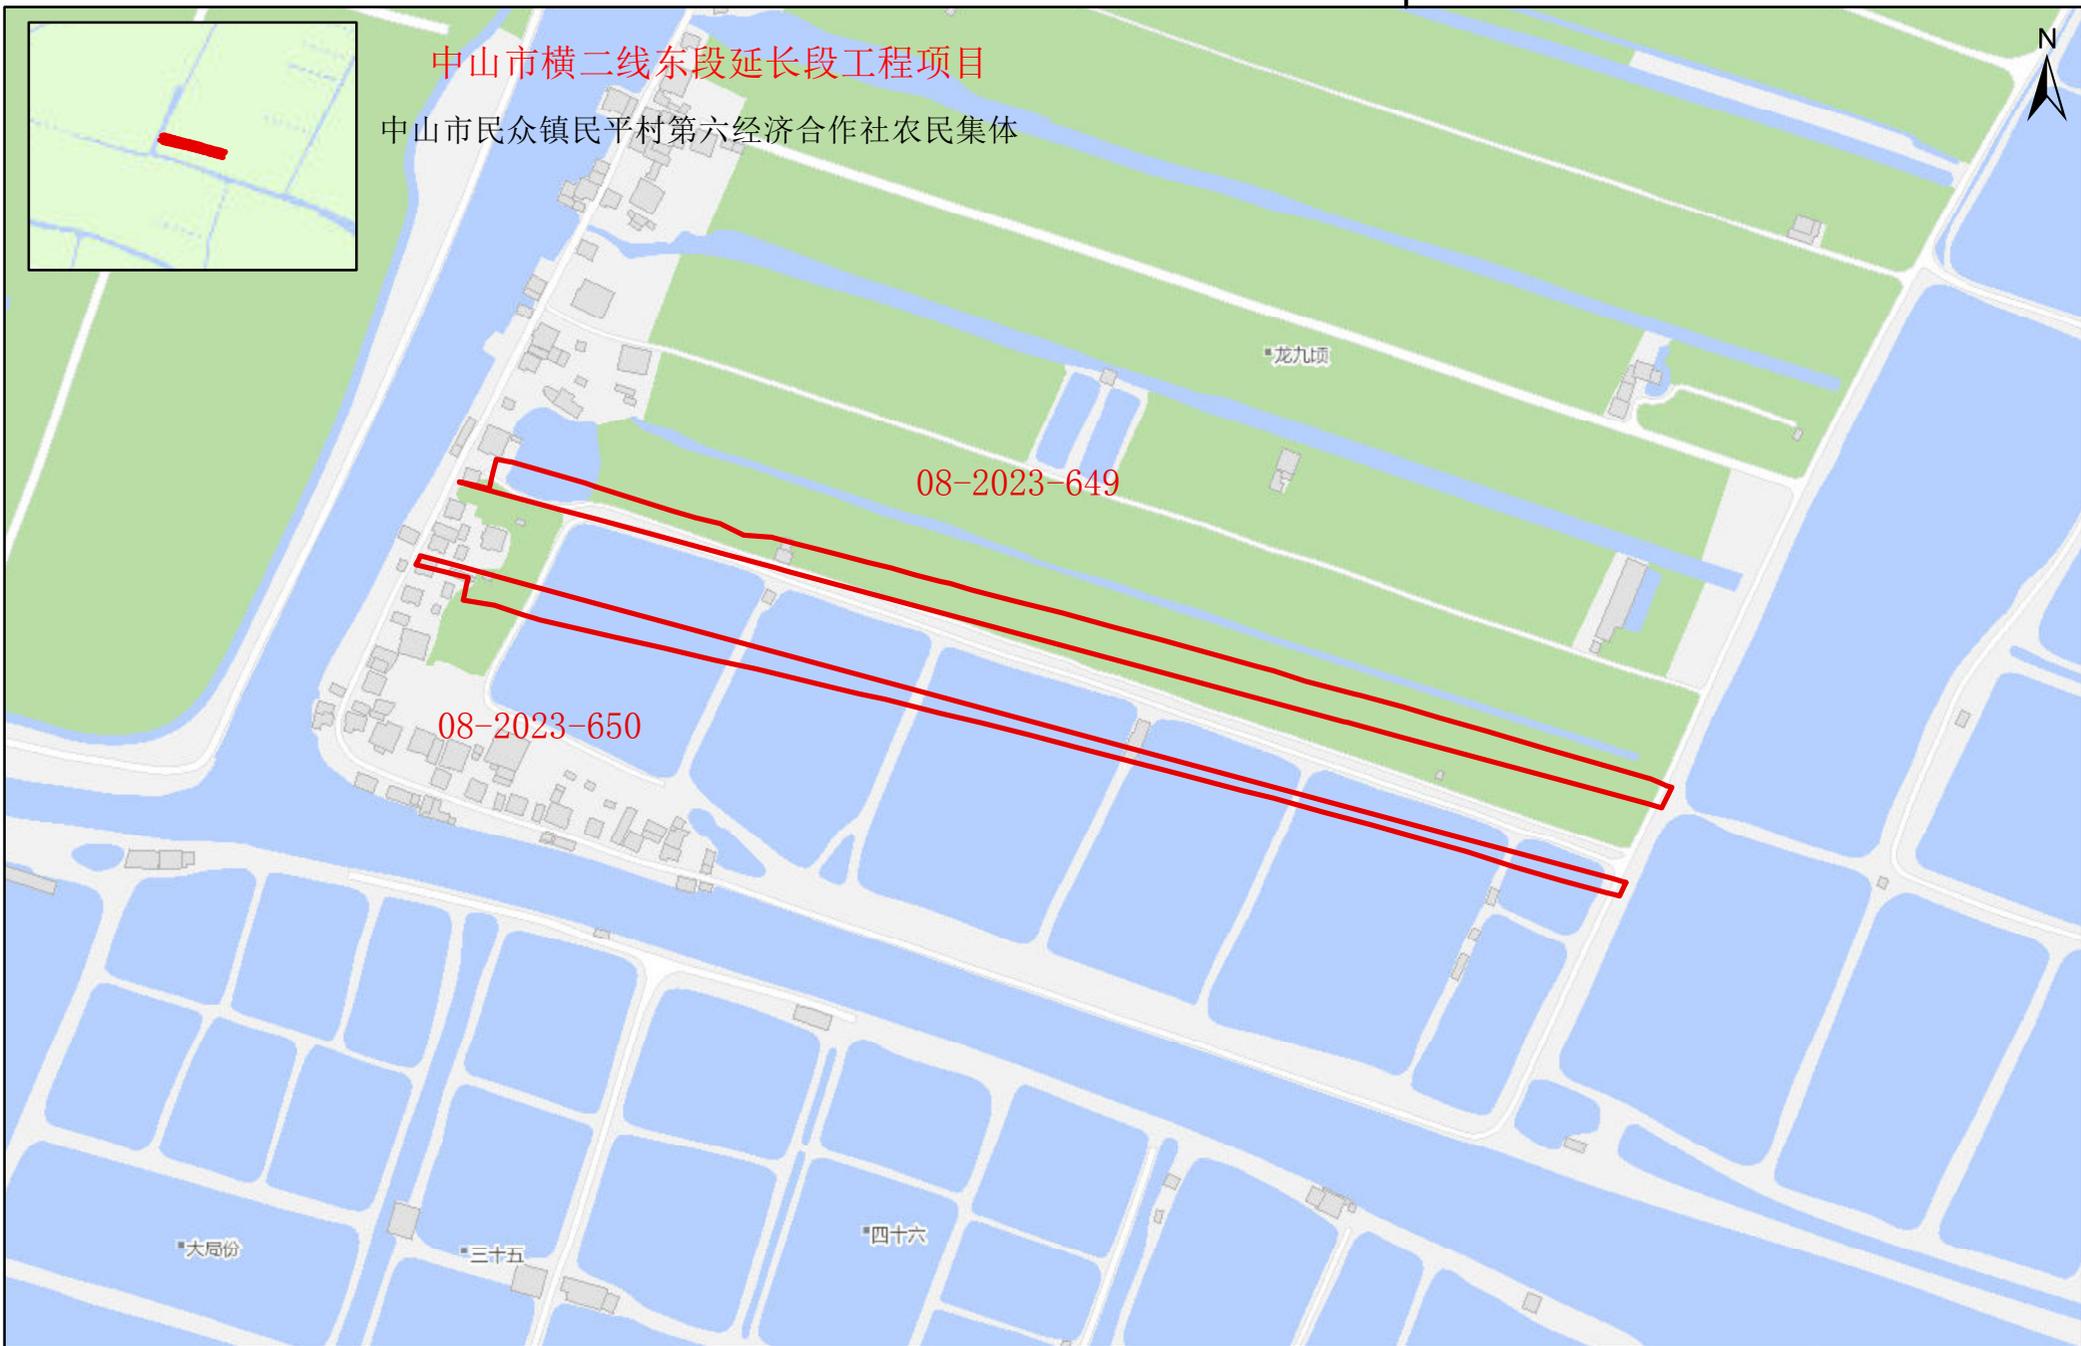

中山市横二线东段延长段工程项目

中山市民众镇民平村第六经济合作社农民集体

08-2023-649

08-2023-650

龙九顷

大局份

三十五

四十六

1:3,000

449000 000000