


项目地块主要经济技术指标表

指标名称	单位	数量	备注
总用地面积	m²	3486.34	
总建筑面积	m²	3794.14	
总计容面积	m²	5256.90	首层，二层层高8.1m, 按双倍计容。
总建筑占地面积	m²	1231.38	
建筑密度	%	35.32	
容积率		1.5	
绿地面积	m²	360.49	
绿地率	%	10.34	
需配置小汽车车位	个	11	100m²/0.2个
设计车位	个	12	

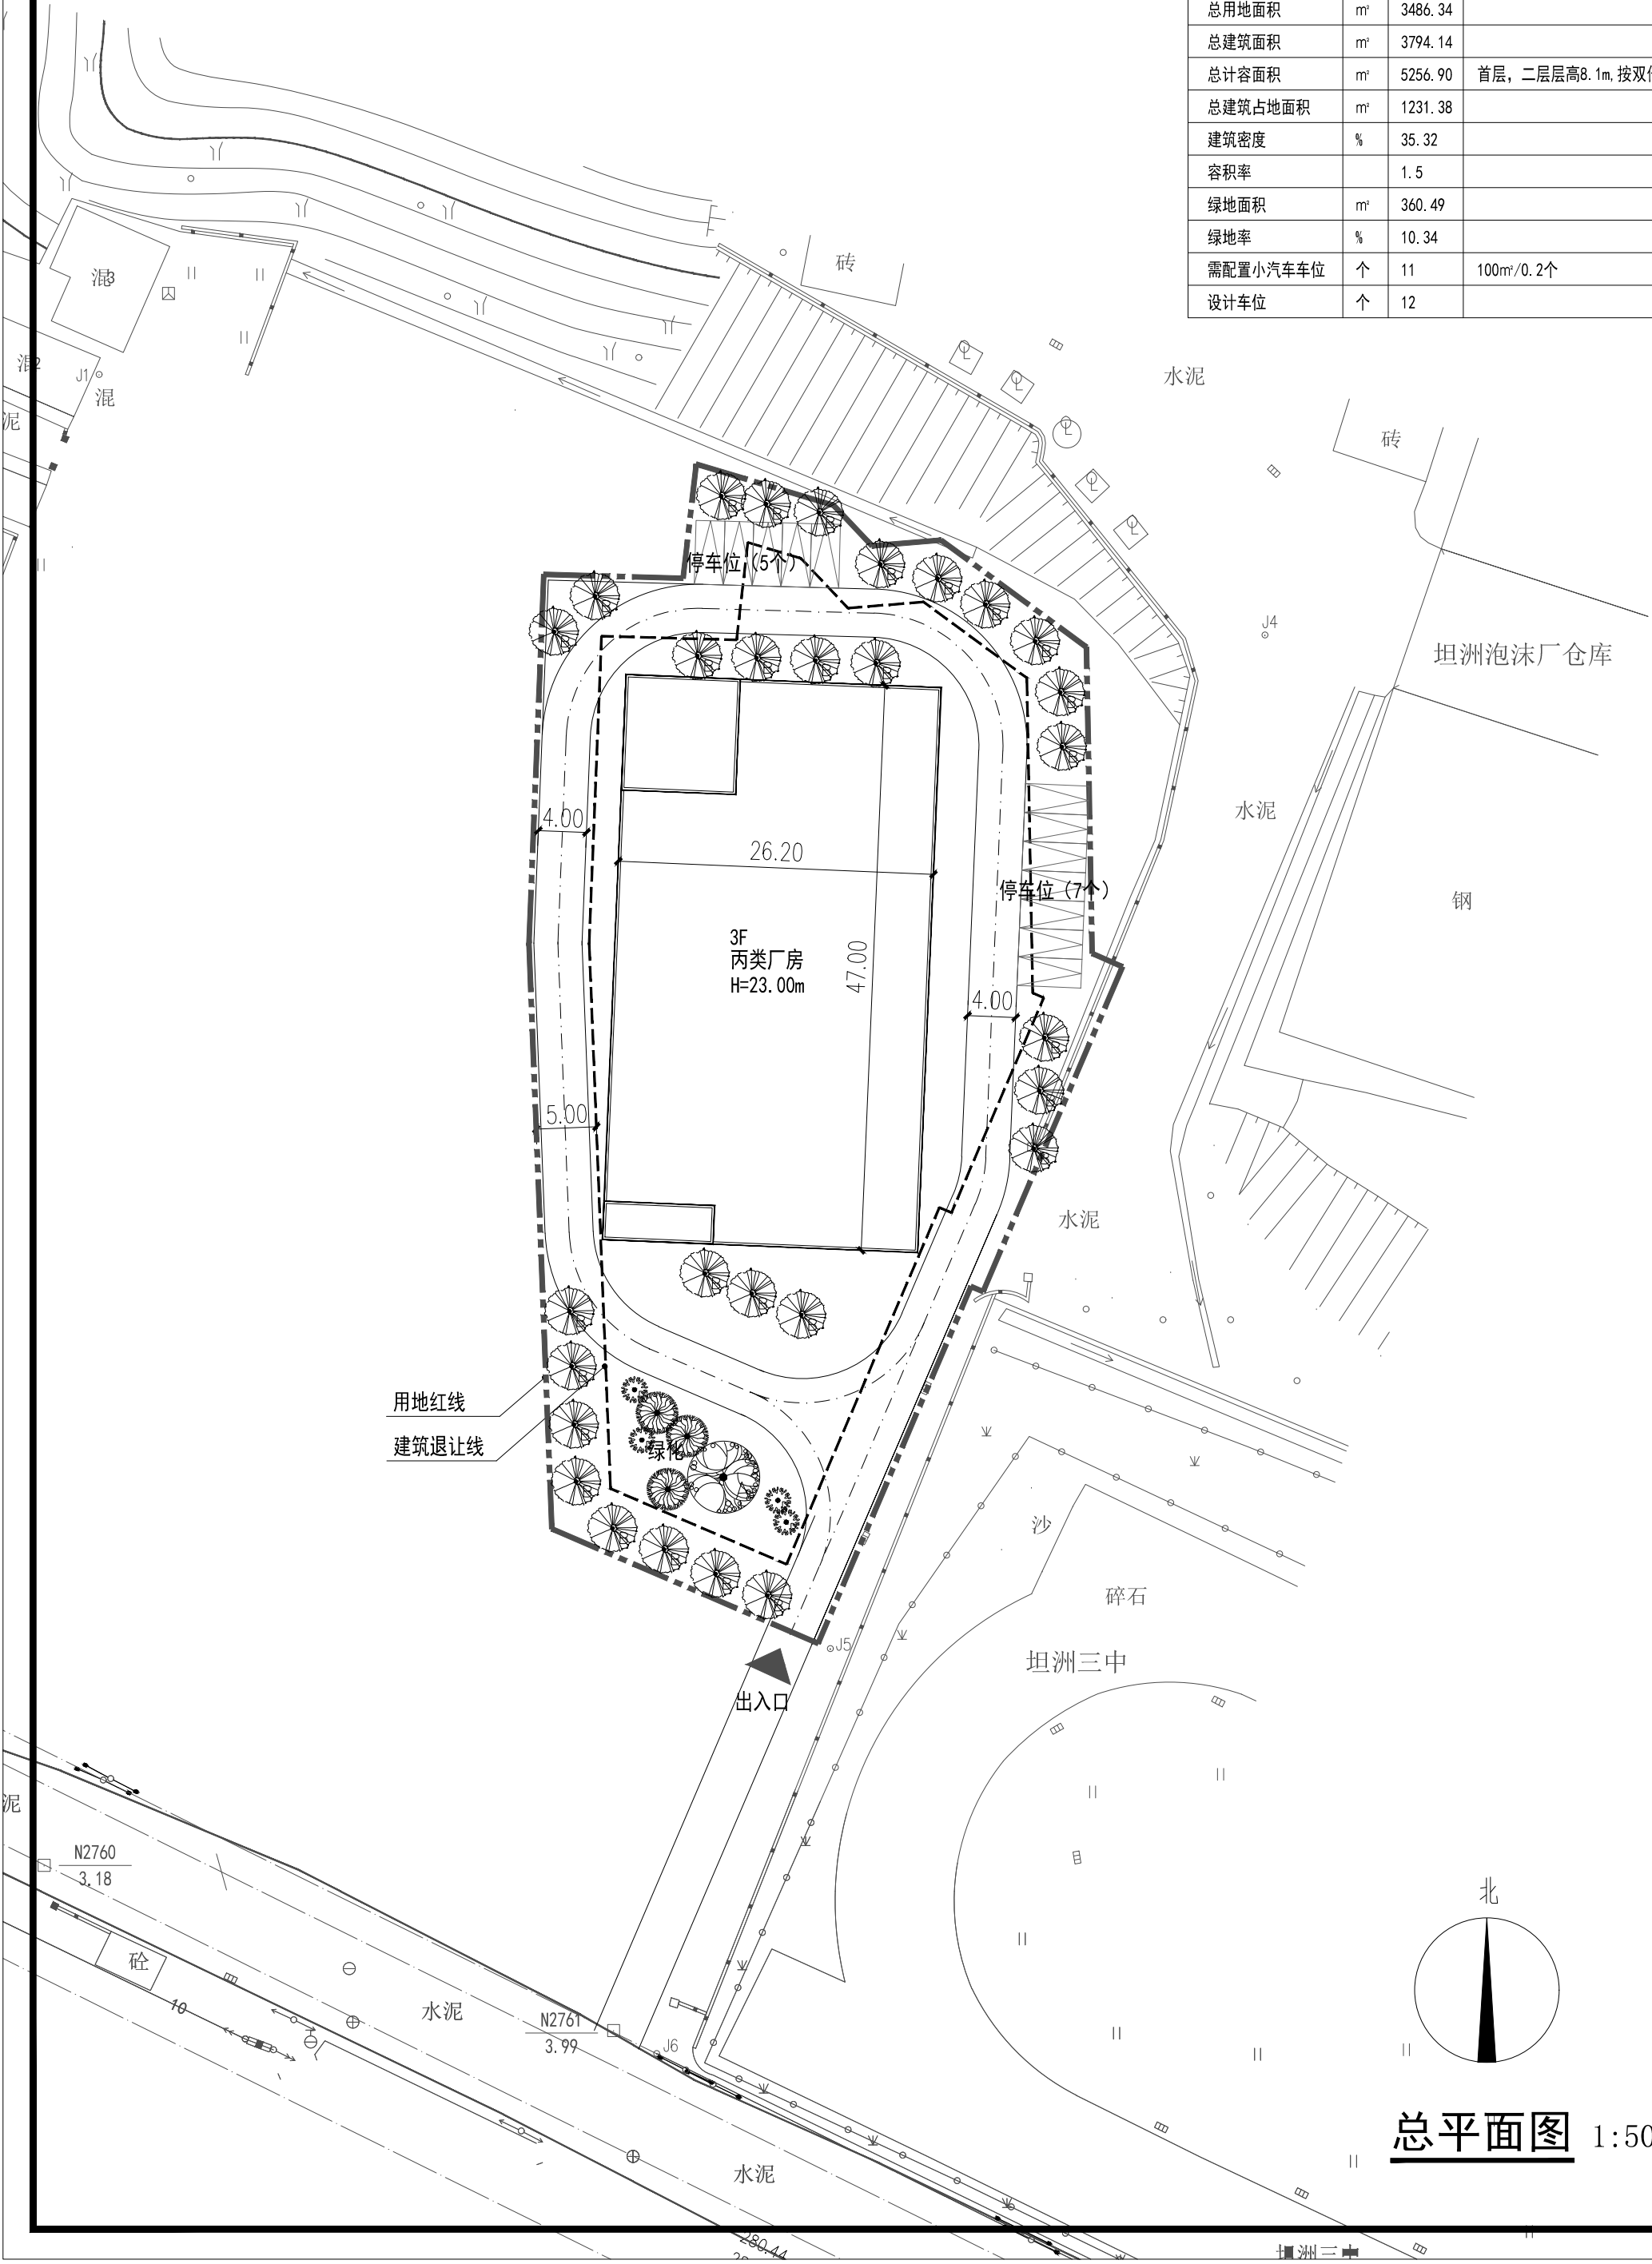

总平面图 1:500



