


规划彩色总平面图

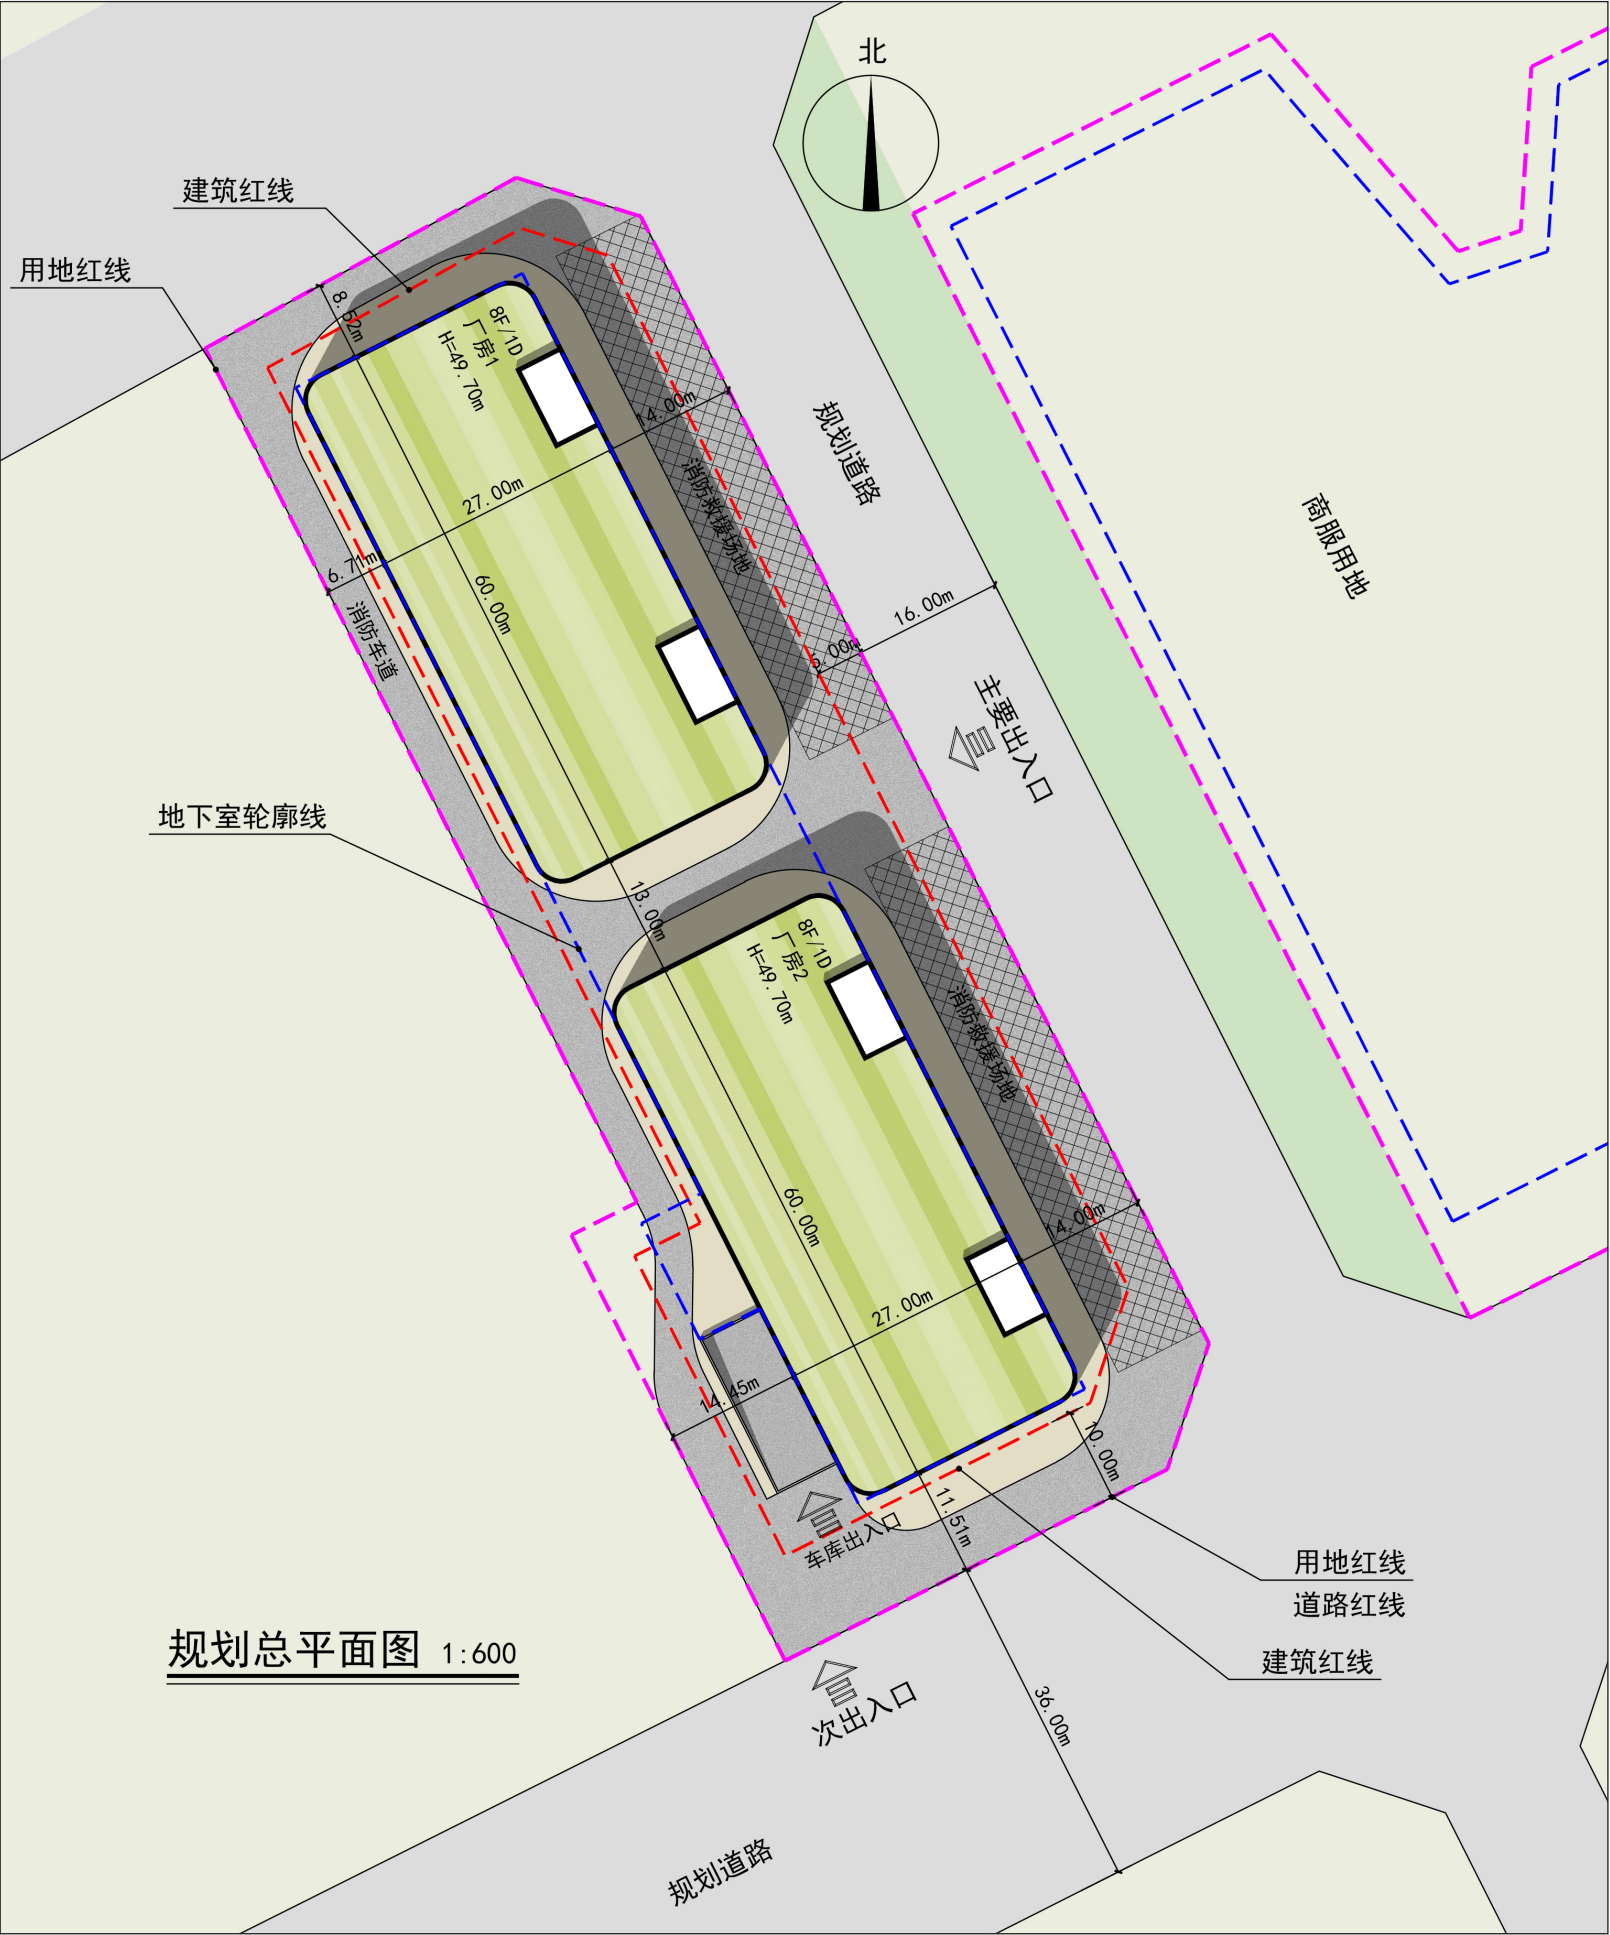

经济技术指标表			
项目	单位	数值	备注
总用地面积	m²	7609.88	折合11.41亩
净用地面积	m²	7609.88	
计容建筑面积	m²	26396.32	
其中	厂房1	m²	13198.16
	厂房2	m²	13198.16
不计容建筑面积	m²	3690.36	
	地下车库	m²	3690.36
总建筑面积	m²	30086.68	
建筑占地面积	m²	3224.54	
其中	厂房1	m²	1612.27
	厂房2	m²	1612.27
建筑密度	%	42.37	35~60%
容积率		3.469	1.0~3.5
绿地面积	m²	761.000	
绿地率	%	10.00	10~15%
机动车位	个	70	0.2个/100m²计容面积，共需54个
非机动车位	个	27	0.1个/100m²计容面积，分别需27个
摩托车位	个	27	