


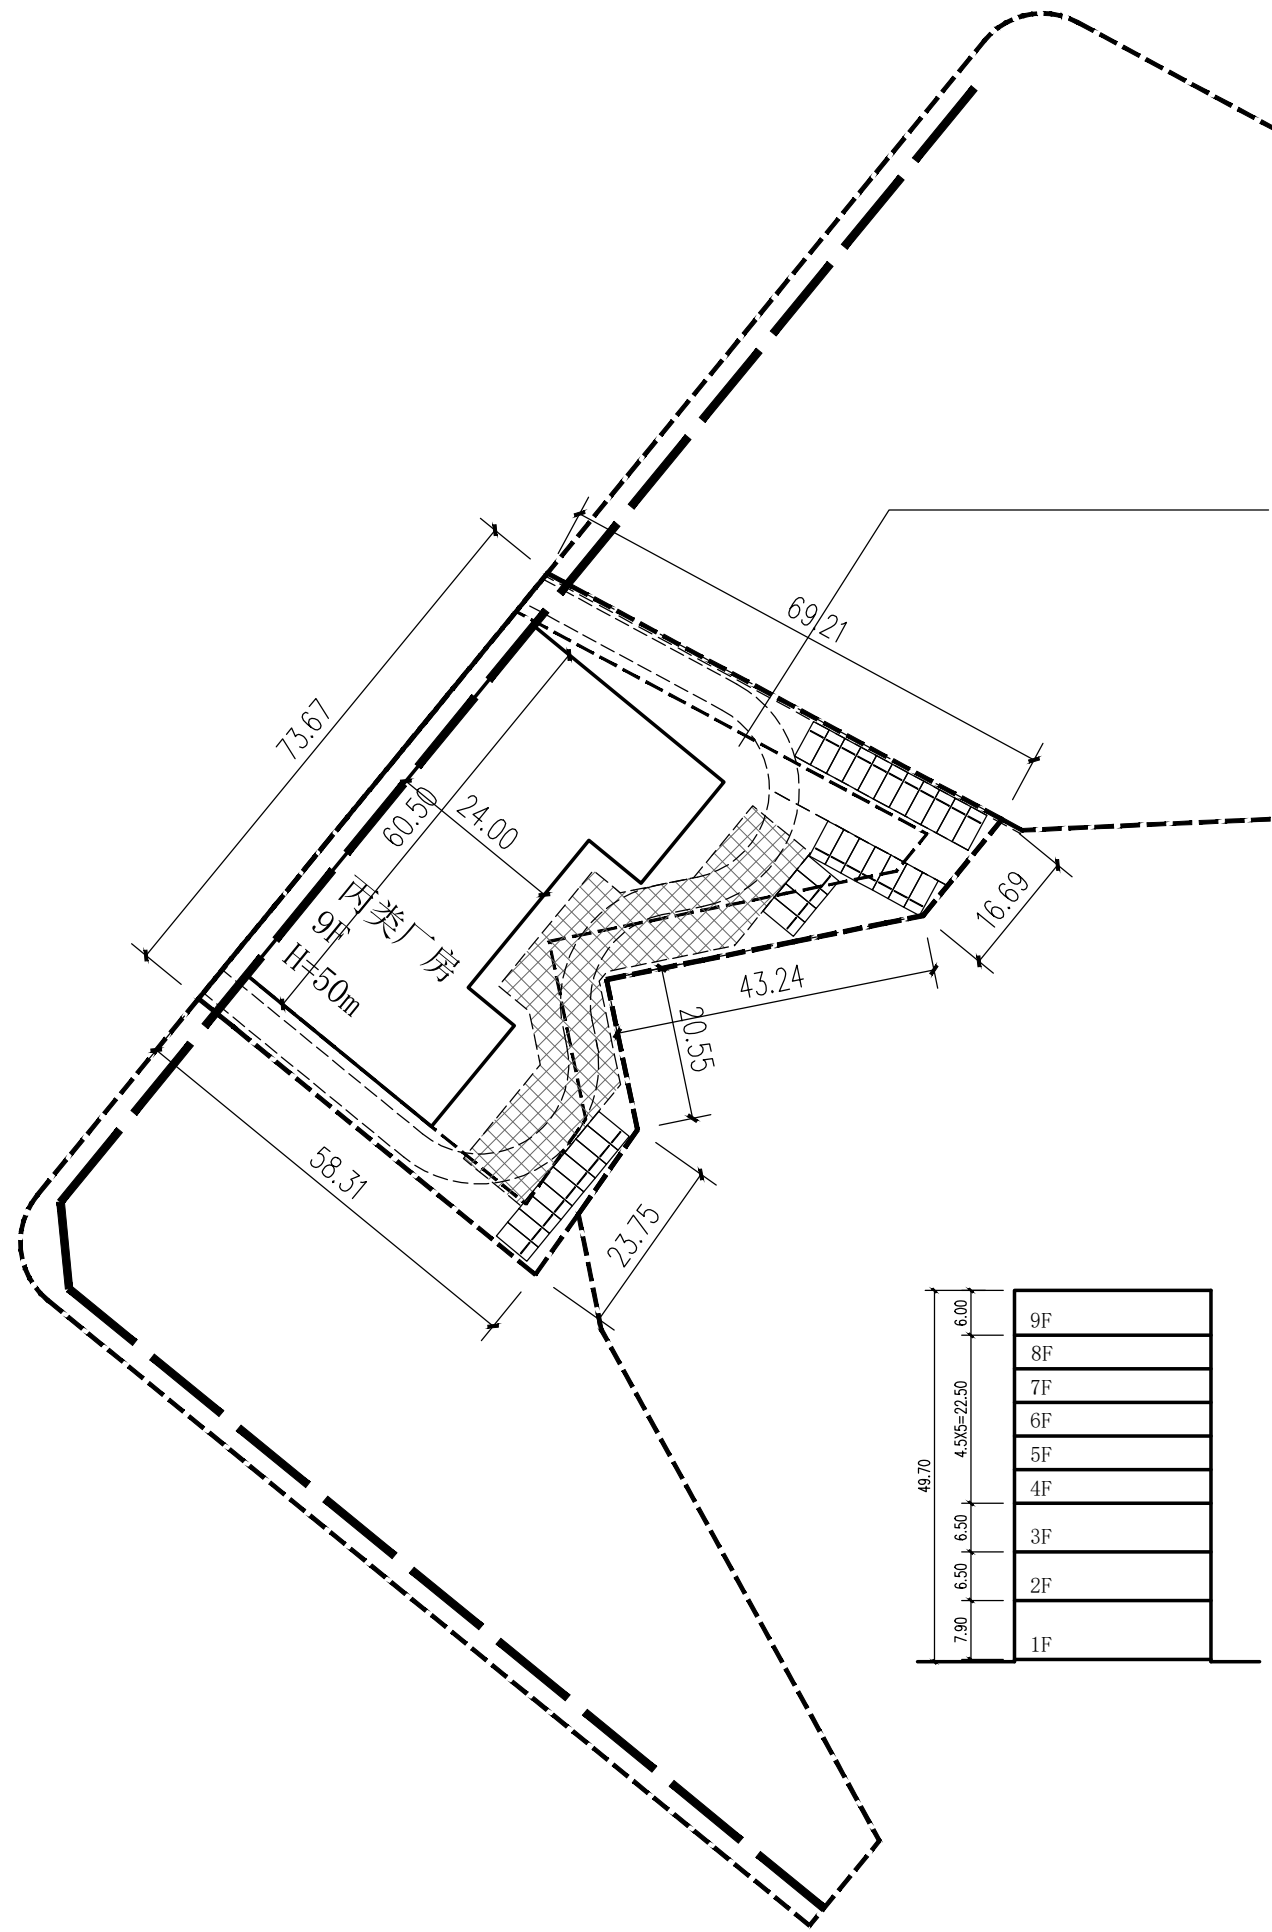

分项		面积
用地面积		4492.05
净用地面积		4492.05
建筑面积		
计容面积		15722
其中	工业面积	15722
不计容面积		0
基底面积		1750
密度		38.96%
容积率		3.50
绿化面积		449.21
绿化率		10%
车位配置		31
应配小车位		31
应配摩托车位		16
应配非机动车位		16