


征地示意图

地块面积：21.028公顷

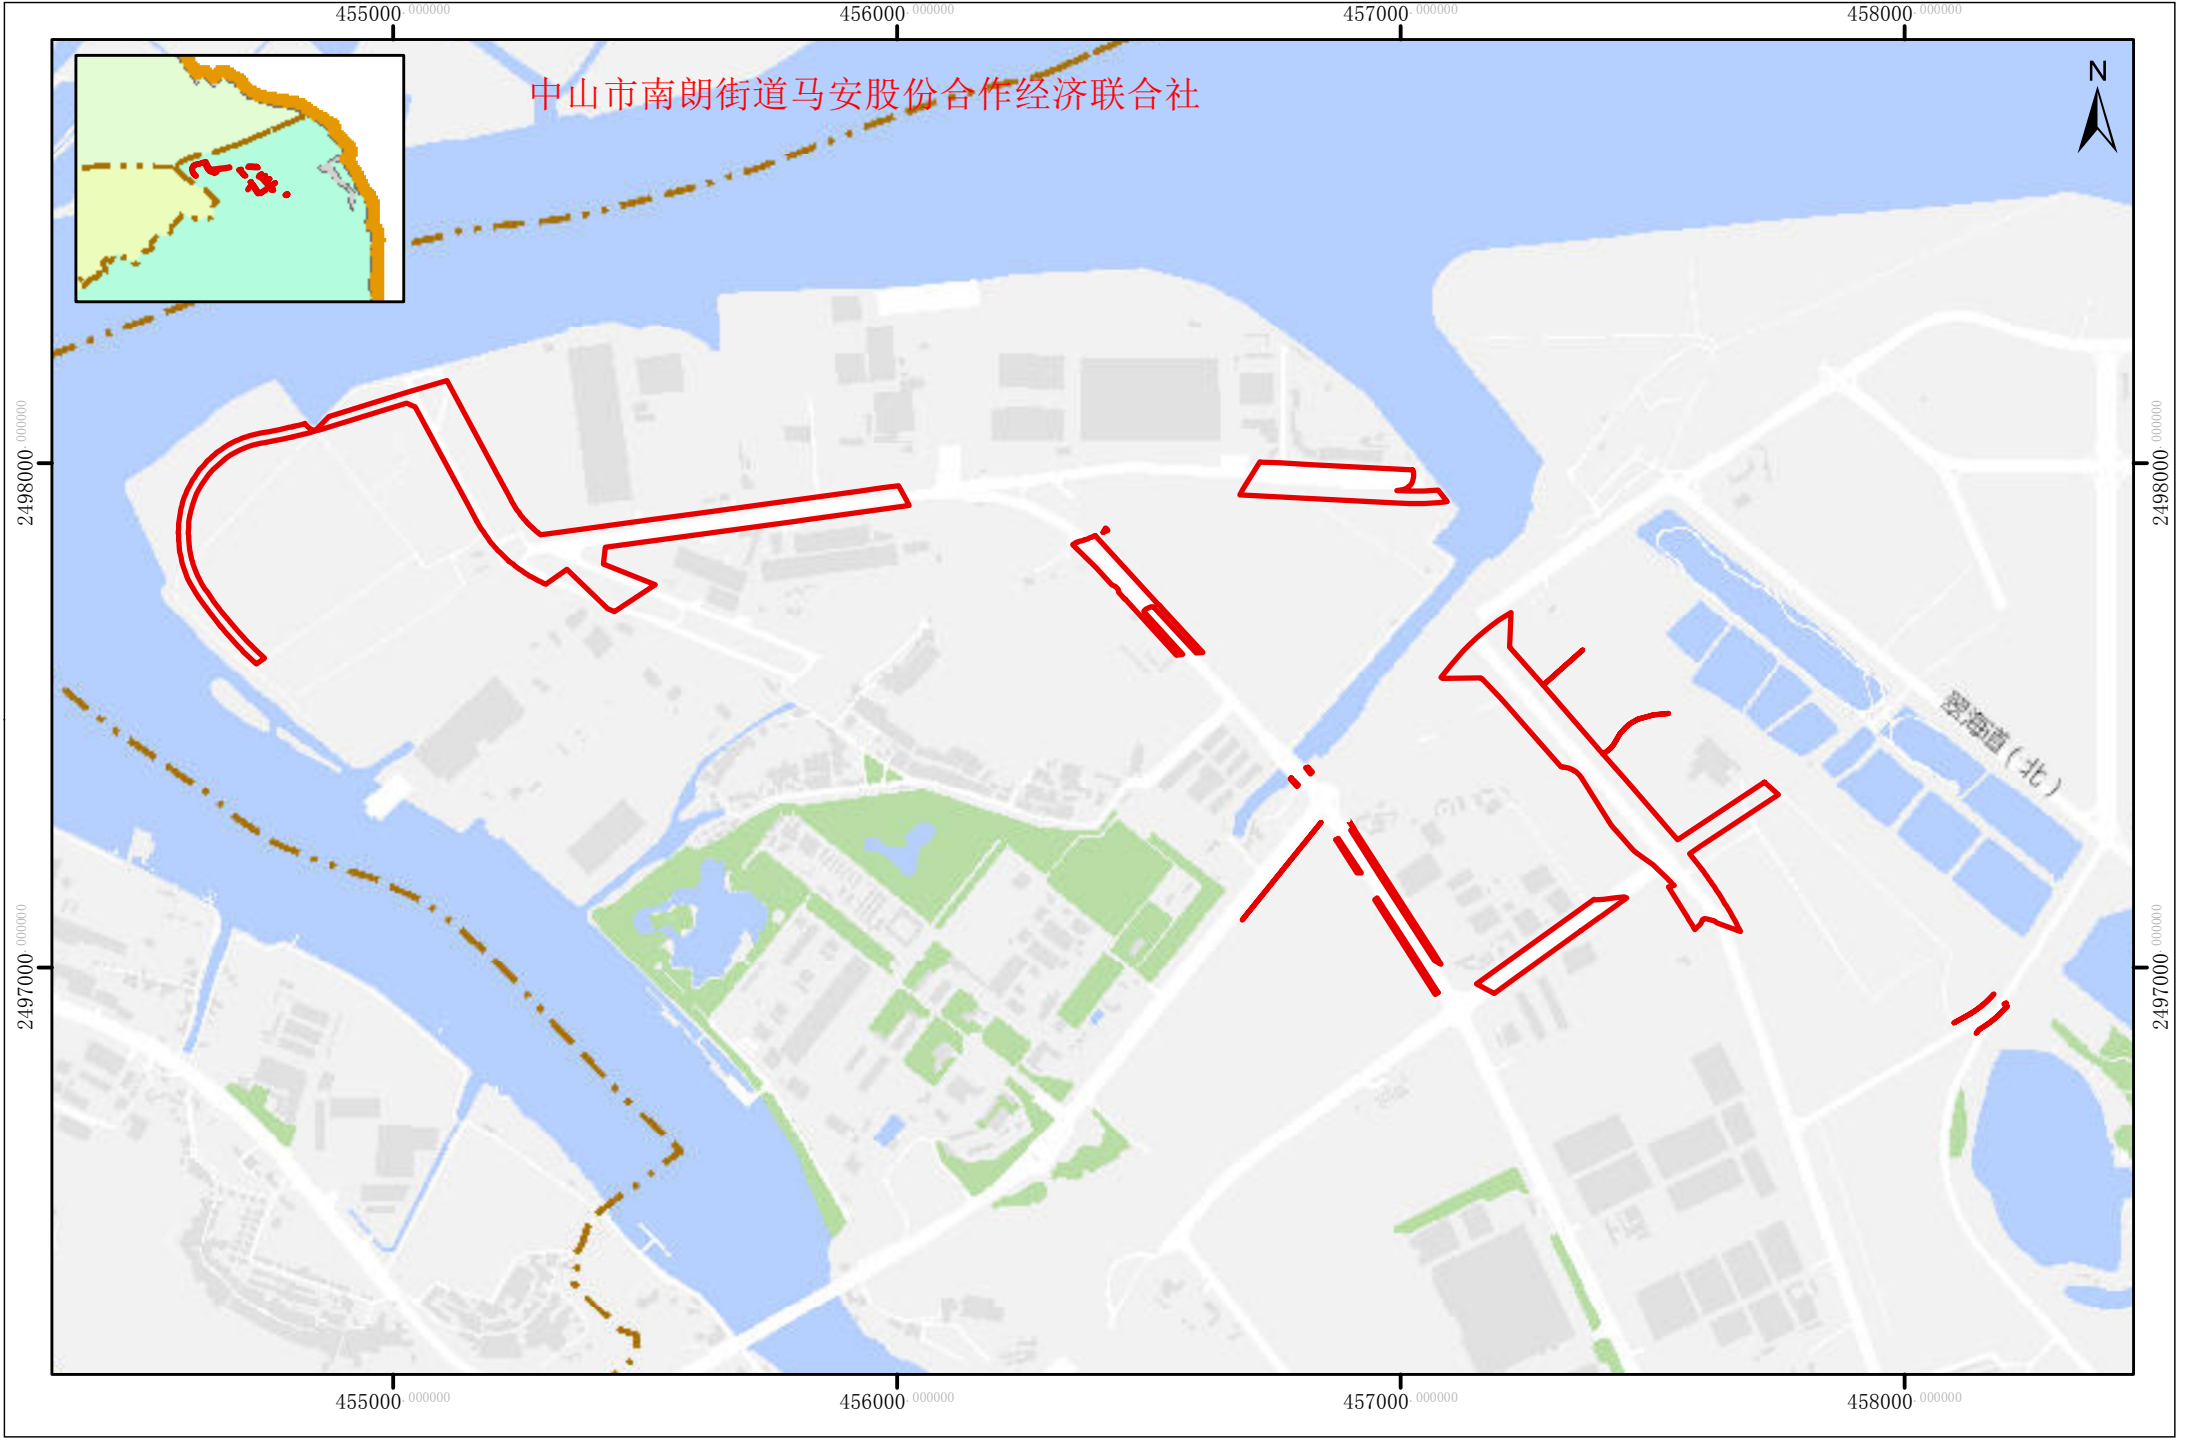

中山市南朗街道马安股份合作经济联合社

翠海道(北)