


横栏镇三沙村六组农业种植地招租规划示意图

古神公路北片区花地

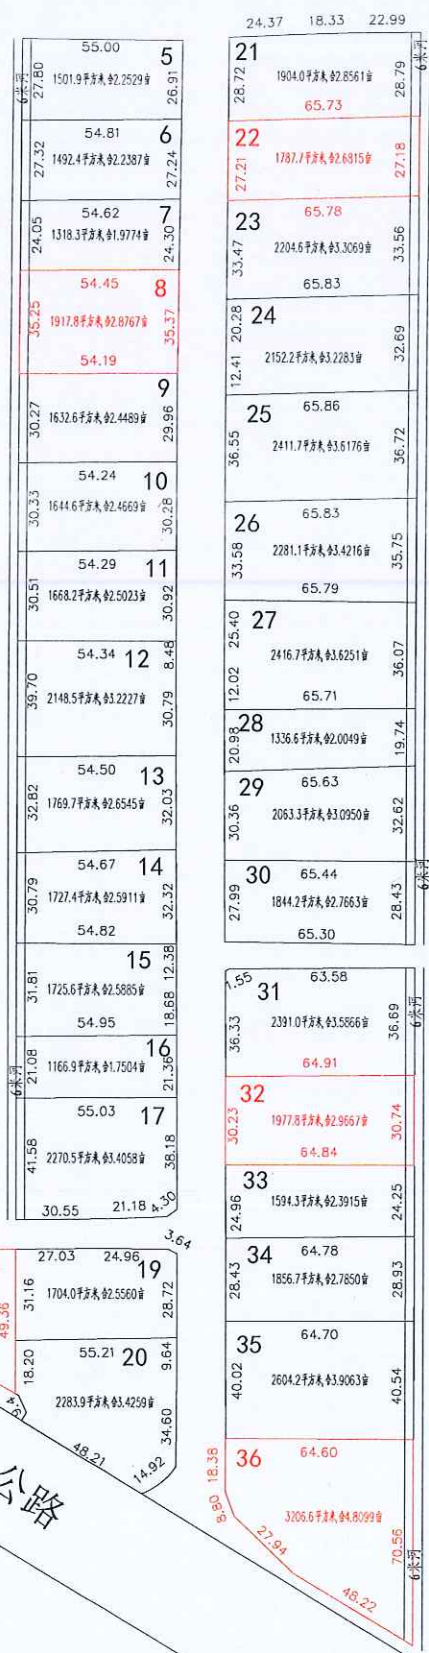

古神公路南片区花地

