


中山市横栏镇横东股份合作经济联合社用地图
2491.900-489.600

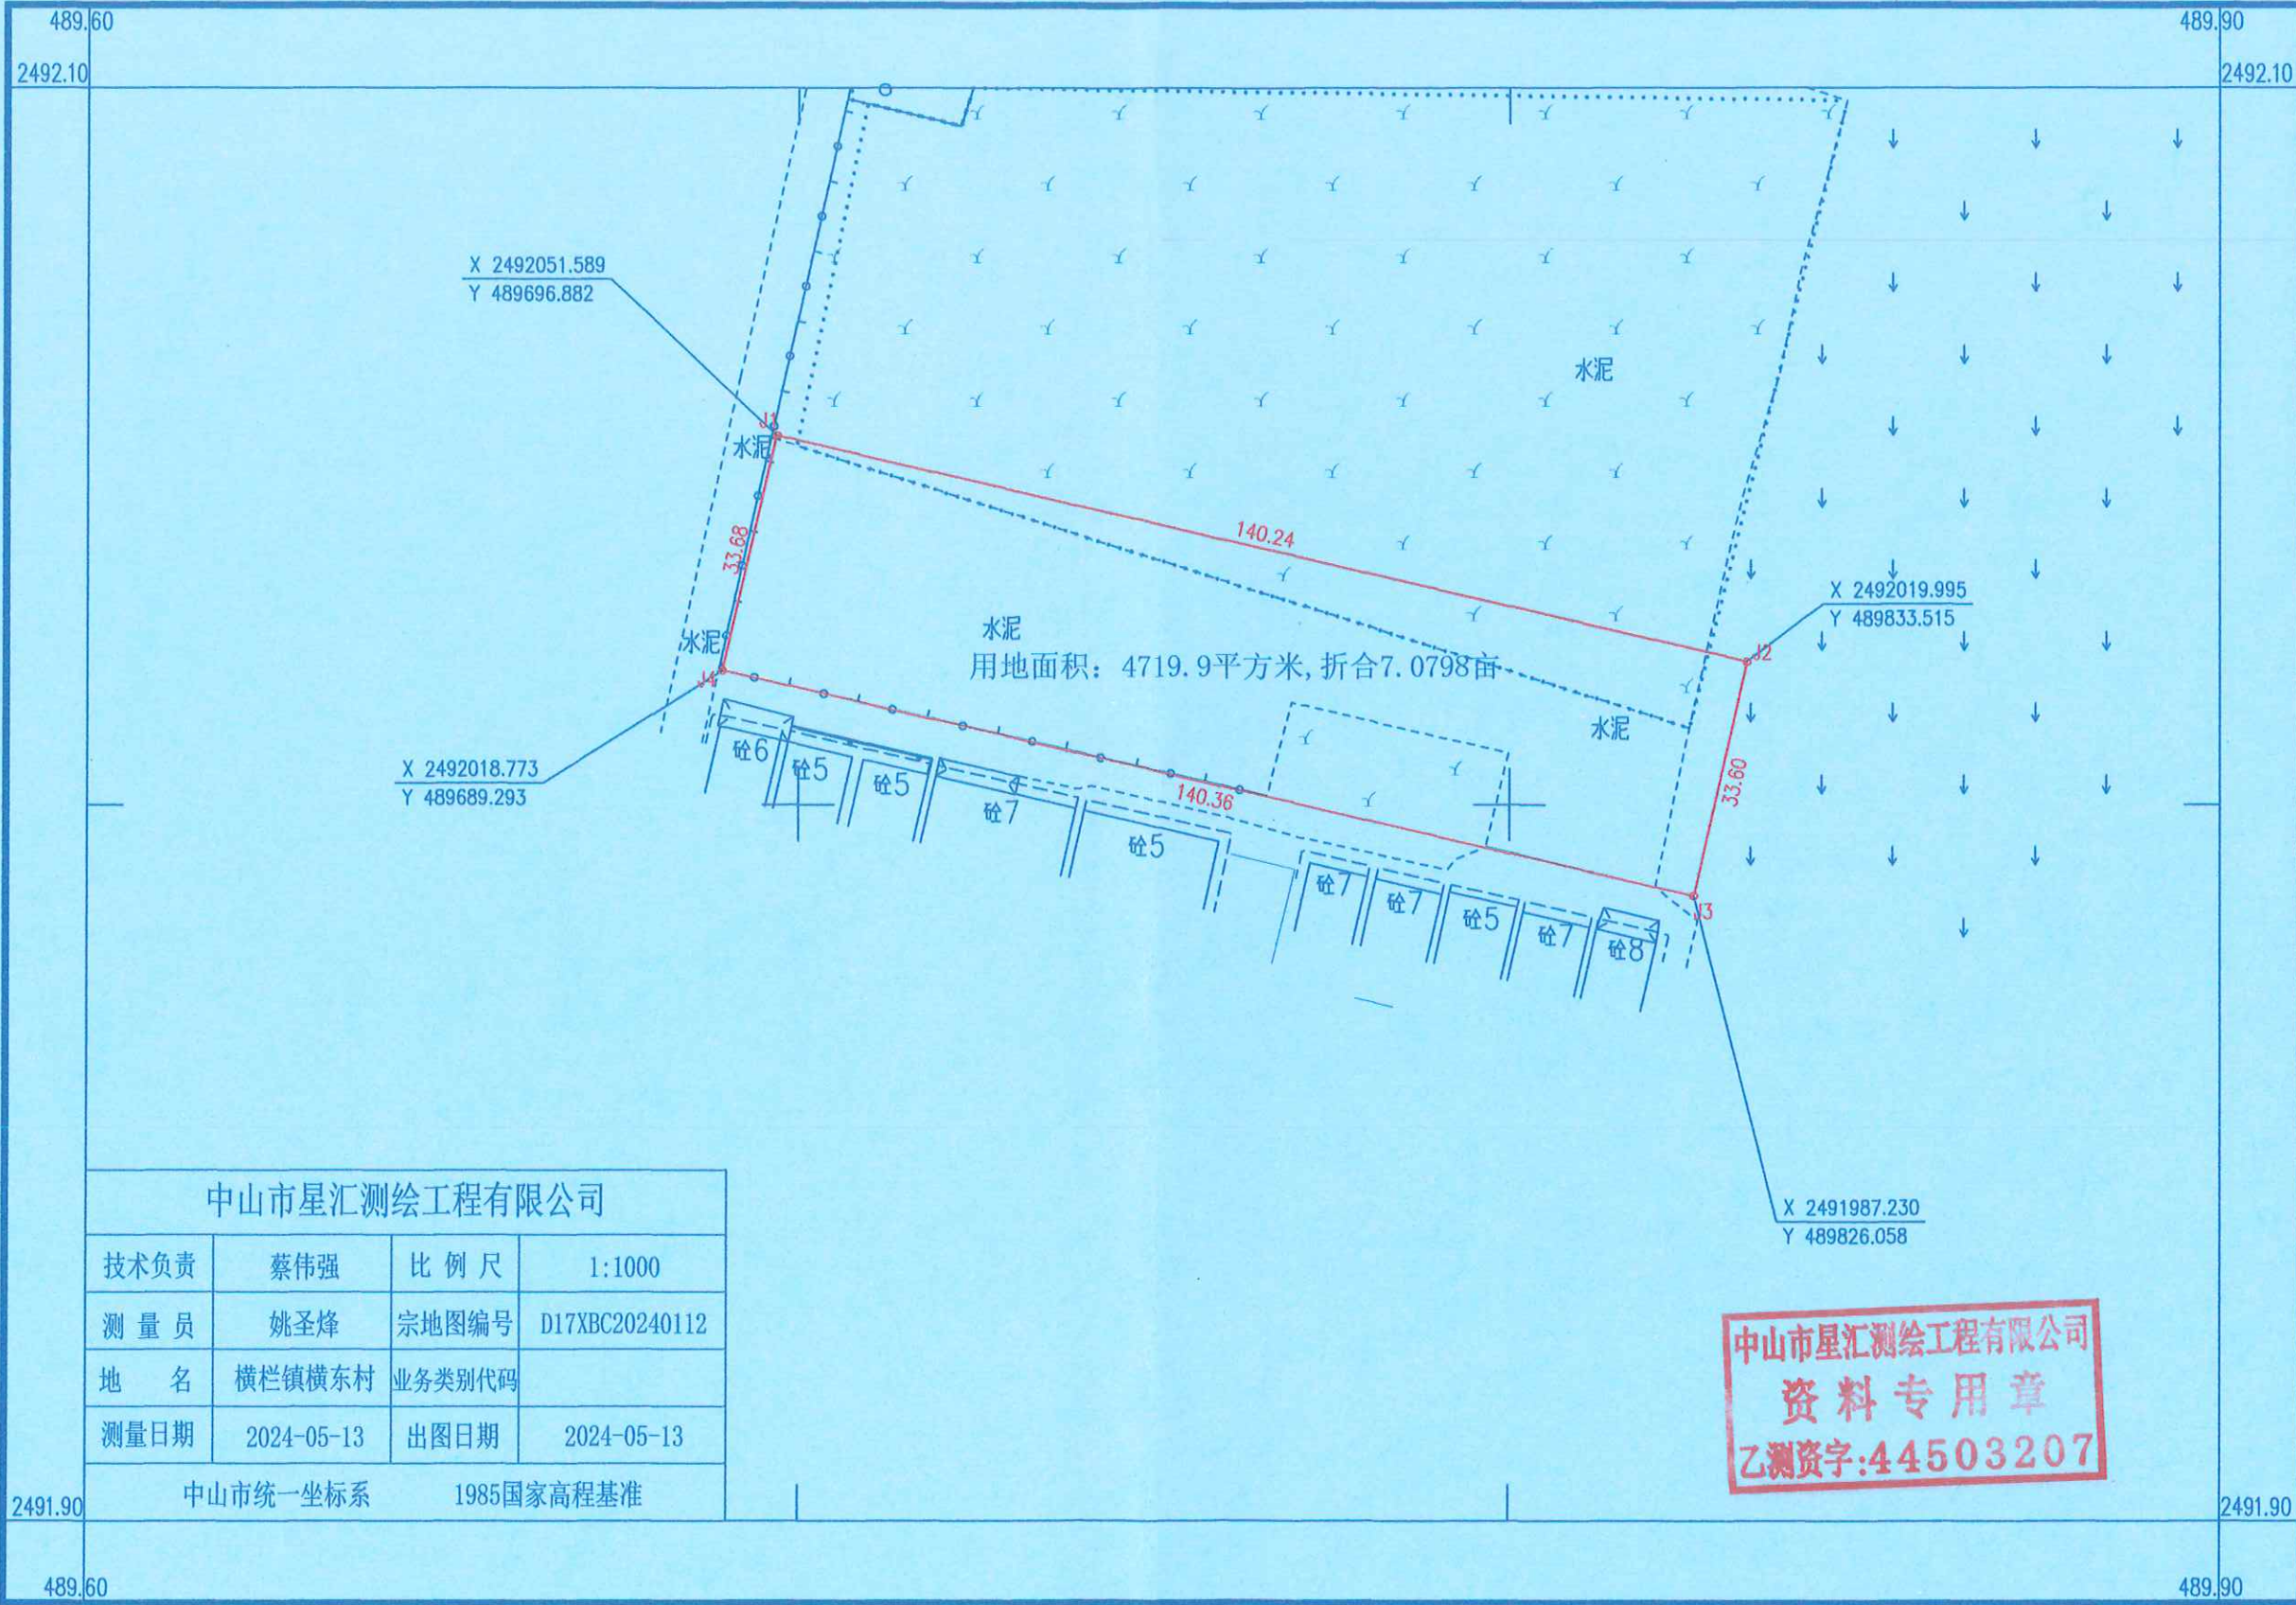

中山市星汇测绘工程有限公司			
技术负责	蔡伟强	比例尺	1:1000
测量员	姚圣烽	宗地图编号	D17XBC20240112
地名	横栏镇横东村	业务类别代码	
测量日期	2024-05-13	出图日期	2024-05-13

中山市统一坐标系 1985国家高程基准

中山市星汇测绘工程有限公司
资料专用章
乙测资字:44503207