


宗地圖

单位:

单位: m.m²

宗地代码：
图纸编号：D04QQA20250291
所在图幅号：
坐标系统：中山市统一坐标系
不动产单元号：44200010920

土地权利人：中山市土地储备中心
宗地面积：3010.68
坐落：中山市三角镇三角村
高程系统：1985国家高程基准

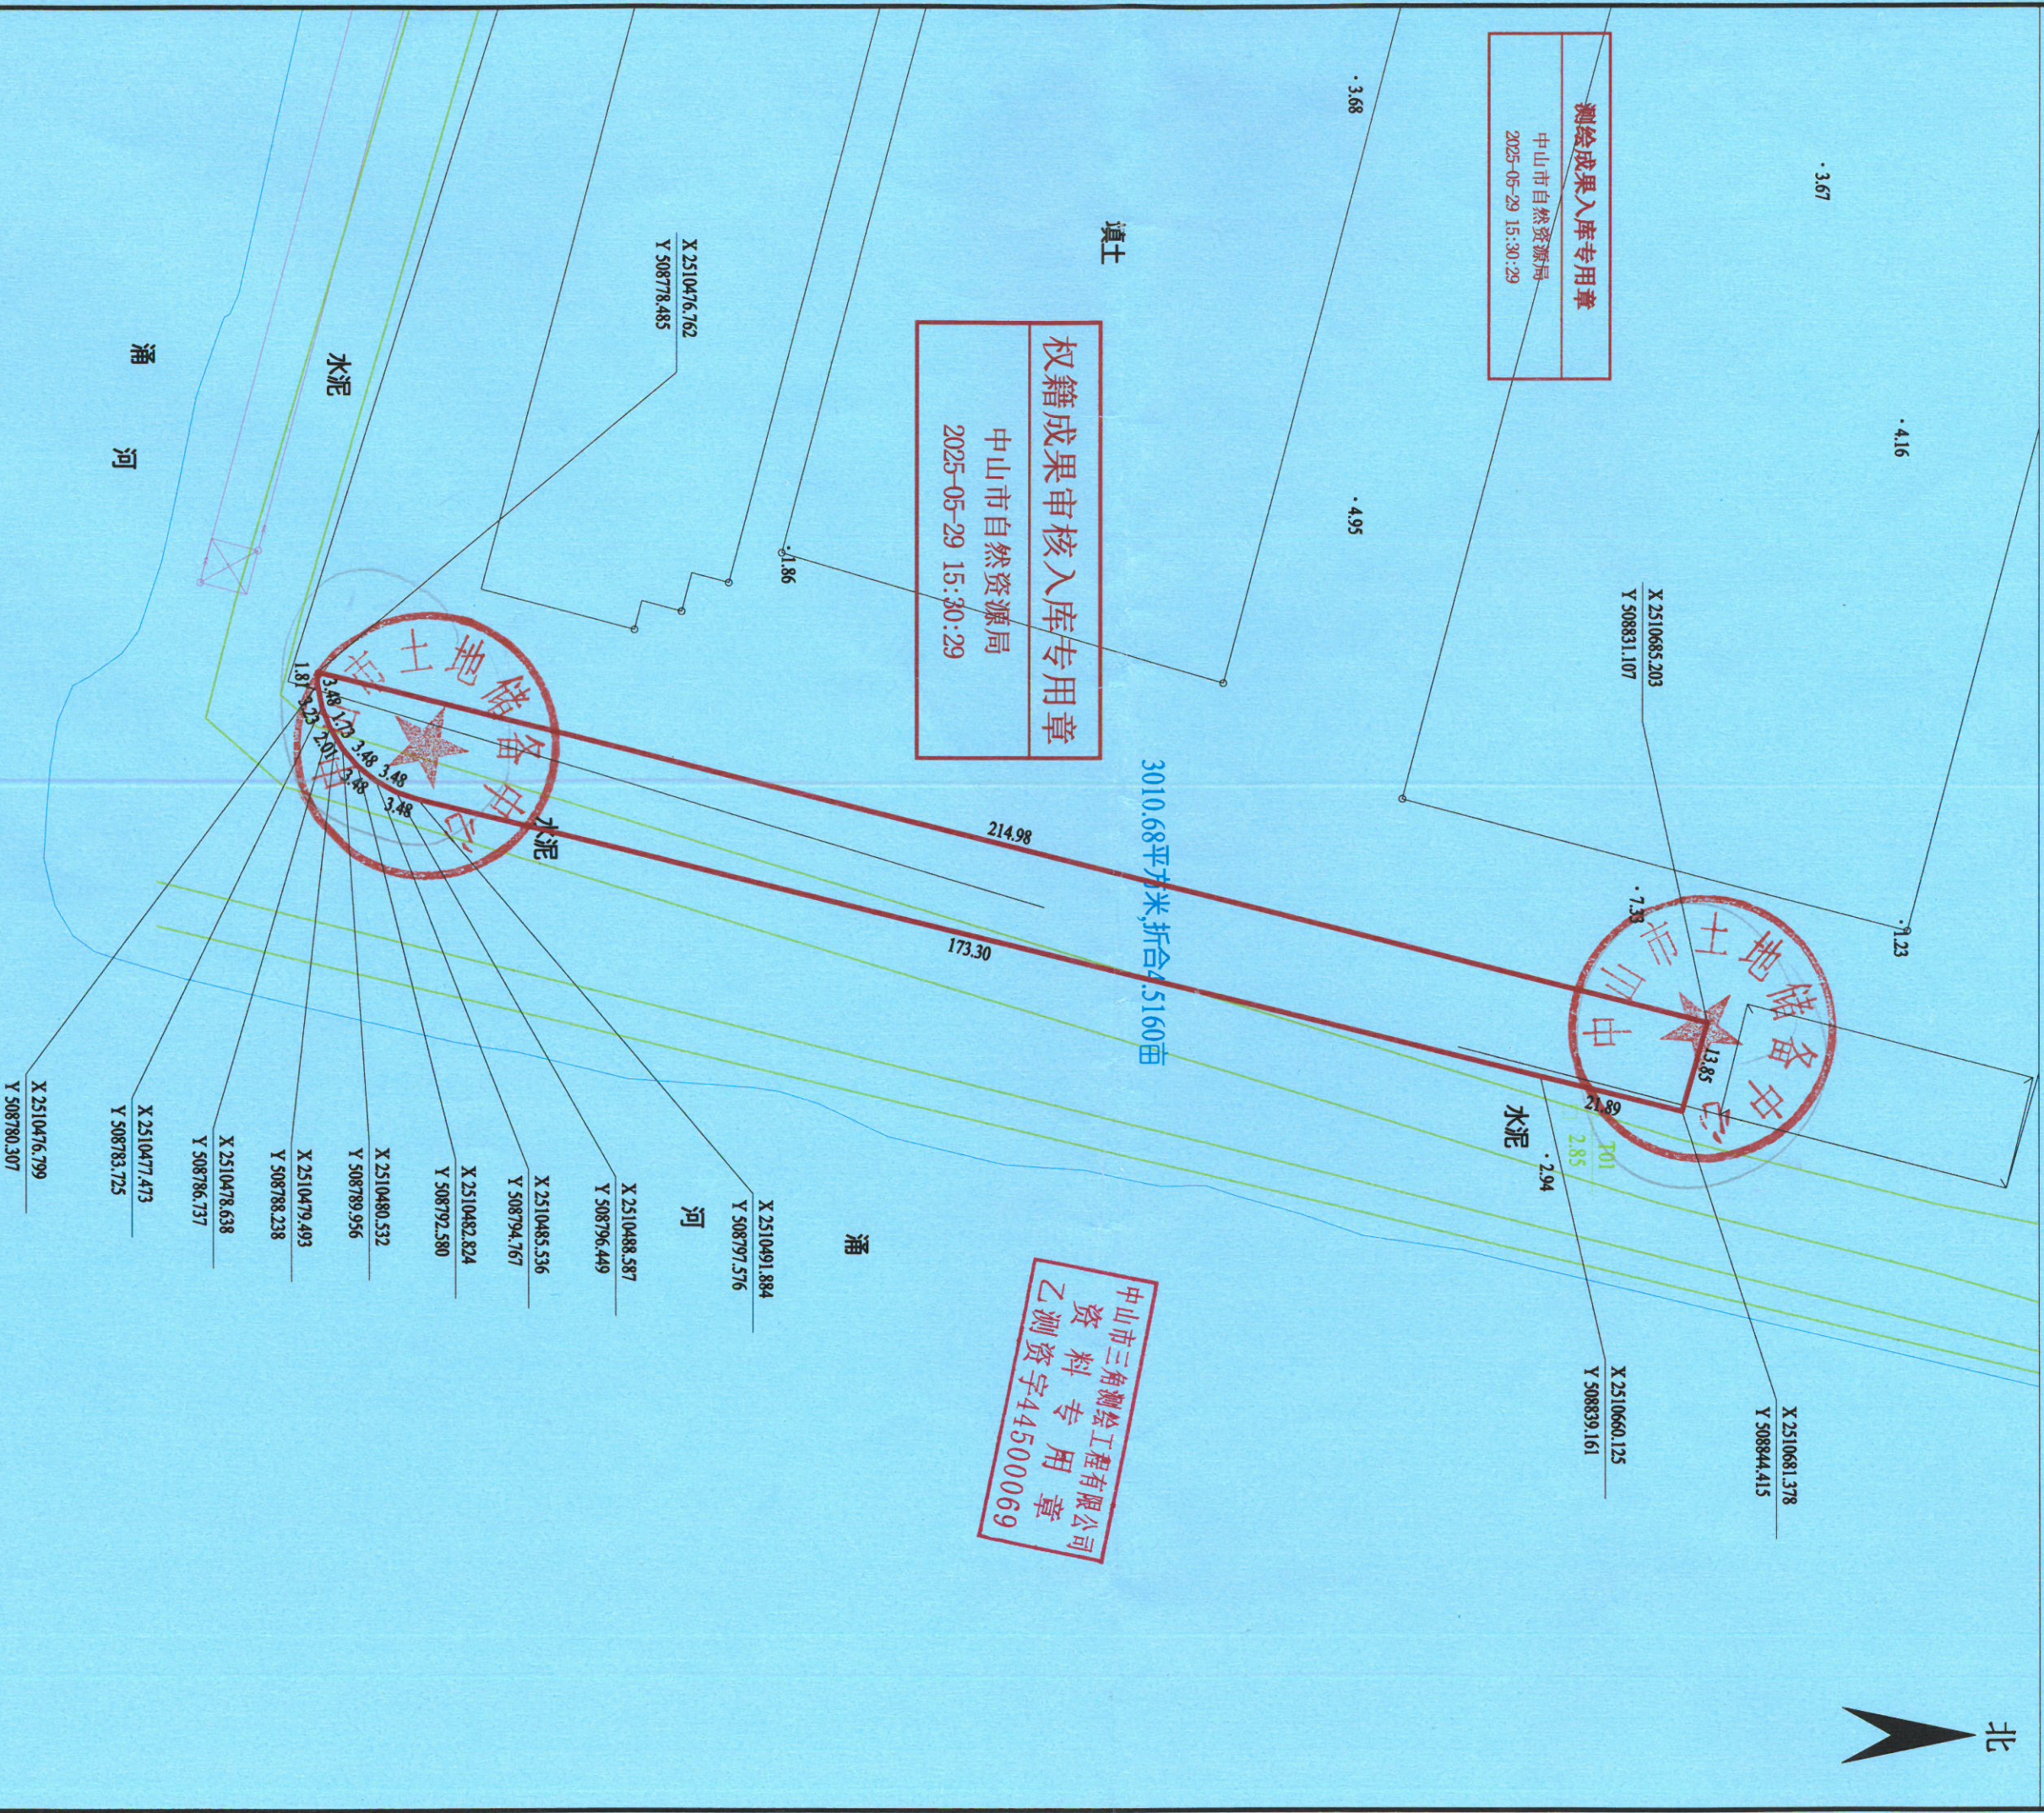

中山市三角测绘工程有限公司

2025年05月解析法测绘界址点
制图日期: 2025年05月19日
审核日期: 2025年05月19日

1:1000

制图者：吴桂章
审核者：吴海群